


Maximálna vzdialenosť úchytovej:

DN potrubia max.vzd. úchytovej

10	2,25
15	2,75
20	3,00
25	3,50
32	3,75
40	4,25
50	4,75
65	5,50
80 a viac	6,00

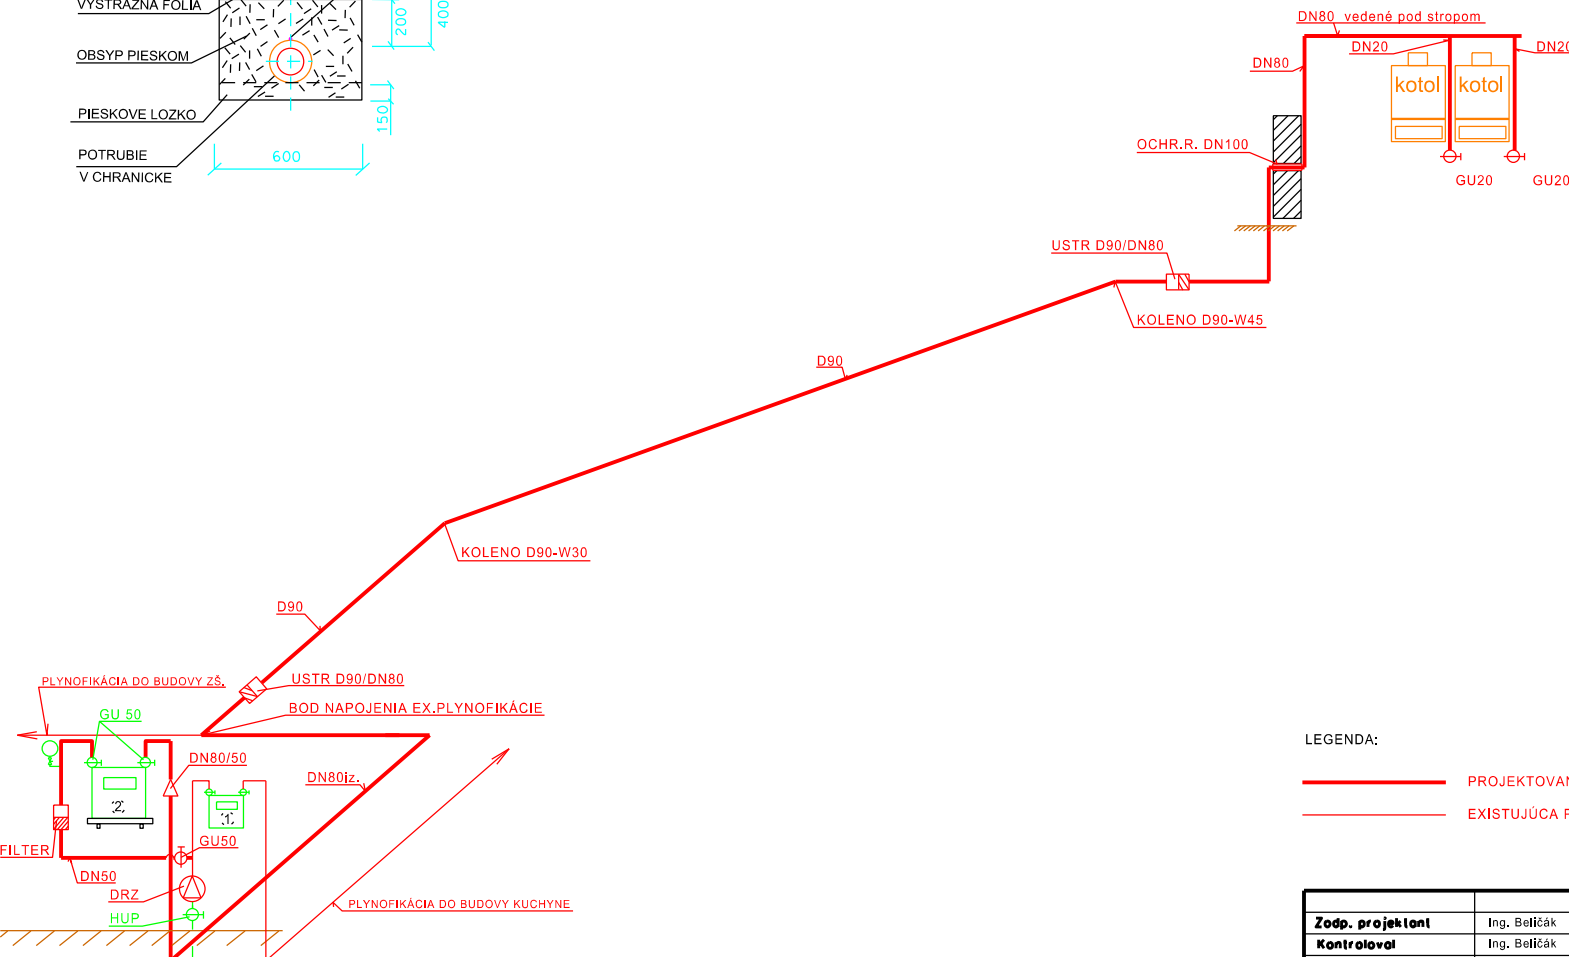

LEGENDA:

PROJEKTOVANÁ PLYNOFIKÁCIA /OPZ
EXISTUJÚCA PLYNOFIKÁCIA /OPZ



Zodp. projektant	Ing. Beličák		Ing. Martin Beličák AUTORIZOVANÝ STAVITEĽNÝ INŽINIER A REVIZNÝ TECHNIK martinbelicak@gmail.com tel: +421911 321 089	
Kontroloval	Ing. Beličák		Počet A4	2x A4
Vypracoval	Ing. Beličák		Datum	11/2016
Stavebník	obec Bohdanovce, Bohdanovce 142, 044 16 Bohdanovce		Stupeň	SP
Miesto stavby	BOHDANOVCE, okr. KOŠICE OKOLIE, parc. č. 375/1		Č. záložky	
TELOCVIČŇA PRI ZŠ s MŠ - BOHDANOVCE				
Obsah	SCHÉMA /OPZ/		Mierka 1:100	Č.výkresu P-3
			Kólované m	

1 - PLYNOMER G4 BK 4T
2 - PLYNOMER BK G25 MT

OSADENIE SKRINKY TAK ABY BOLA
PRÍSTUPNÁ Z VEREJNÉHO PRIESTRANSTVA

Dvere RaMZ budú opatrené výstražnými tabuľkami:
"Nebezpečenstvo výbuchu - zóna Z"
"Zákaz fajčiť a vstupovať s otvorným ohňom"
"Nepovolený vstup zakázaný"

PD RaMZ RIEŠI SAMOSTNÝ PD

PLYNOMER BUDE NAPOJENÝ NA
REKONŠTRUOVANÉ POTRUBIE PRE
POVODNÝ PLYNOMER BK16 ZA EX., RTP

Kotel: Vitodens 200 31,6 kW