


VÝCHODNÝ POHĽAD

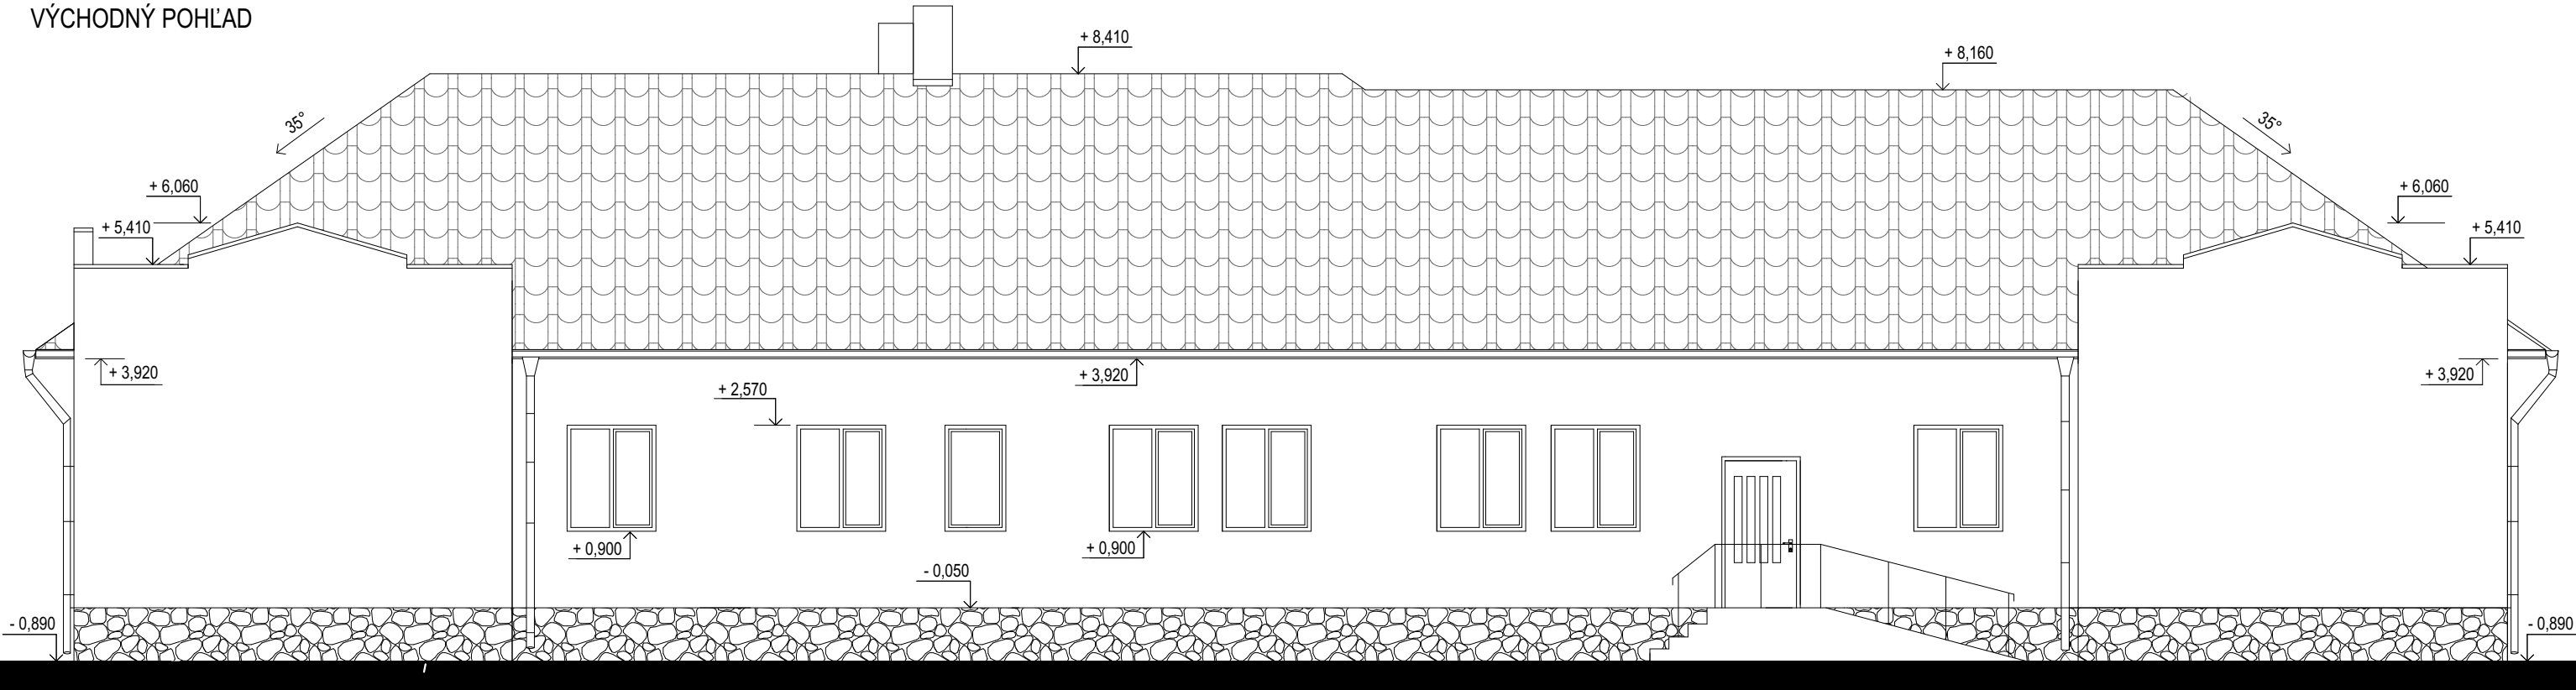

SEVERNÝ POHĽAD



manažér projektu /project manager/:		autorizácia /authorization/:	<div>Ing. Rastislav SLODIČÁK</div> <div>projektovanie stavieb</div> <div>Lomnická 15</div> <div>Levoča 054 01</div> <div>IČO: 37477897</div> <div>mail: slodicak@levnet.sk</div>		
Ing. Rastislav SLODIČÁK					
zodpovedný projektant /responsible designer/:					
Ing. Rastislav SLODIČÁK					
vypracoval /elaborated by/:					
Ing. Rastislav SLODIČÁK					
kreslil /draw by/:					
Ing. Rastislav SLODIČÁK					
investor					
/investor/: OBEC TURŇA NAD BODVOU					
názov stavby /building name/:					
<div>ZATEPLENIE A VÝMENA OKIEN</div> <div>OcÚ Turňa nad Bodvou</div>			čís. zákazky /job number/: 012017-3		
miesto stavby /building area/: OBEC TURŇA NAD BODVOU , KOČICE - OKOLIE			dátum /date/: 01/2017		
			formát /sheet size/: 2xA4		
			stupeň PD /phase/: SP		
objekt /object/: OBECNÝ ÚRAD		mierka /scale/:	páre /drawing set number/:	čís. výkresu /drawing number/:	
časť PD /part of project/: ASR				ASR-05	
obsah výkresu /drawing title/: POHĽAD SEVERNÝ A VÝCHODNÝ				1:100	