


ZÁPADNÝ POHĽAD

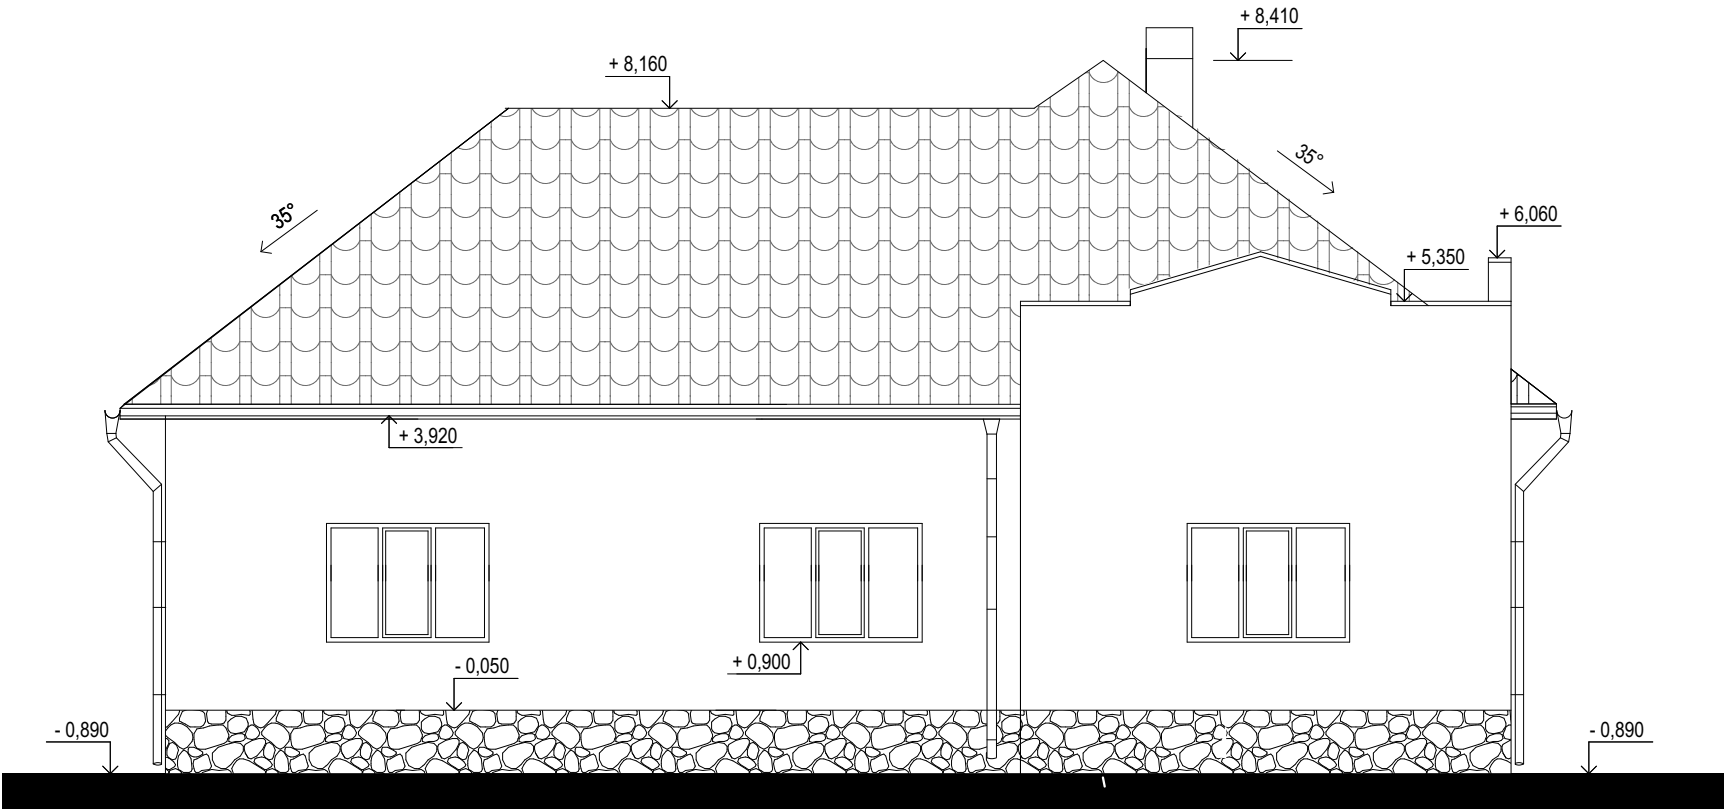

JUŽNÝ POHĽAD



manažér projektu /project manager/		autorizácia /authorization/:		Ing. Rastislav SLODIČÁK projektovanie stavieb Lomnická 15 Levoča 054 01 IČO: 37477897 mail: slodicak@levnet.sk	
Ing. Rastislav SLODIČÁK					
zodpovedný projektant /responsible designer/:					
Ing. Rastislav SLODIČÁK					
vypracoval /elaborated by/:					
Ing. Rastislav SLODIČÁK					
kreslil /draw by/:					
Ing. Rastislav SLODIČÁK					
investor				čís. zákazky /job number/:	
/investor/: OBEC TURŇA NAD BODVOU				012017-3	
názov stavby /building name/:				dátum /date/:	
ZATEPLENIE A VÝMENA OKIEN OcÚ Turňa nad Bodvou				01/2017	
				formát /sheet size/:	
				2xA4	
miesto stavby /building area/:				stupeň PD /phase/:	
OBEC TURŇA NAD BODVOU , KOČICE - OKOLIE				SP	
objekt /object/:		OBECNÝ ÚRAD		mierka	
časť PD /part of project/:		ASR		/scale/:	
obsah výkresu /drawing title/:		POHĽAD JUŽNÝ A ZÁPADNÝ		1:100	
				páre	
				/drawing	
				set number/:	
				čís. výkresu	
				/drawing number/:	
				ASR-06	