Pohľad na strechu

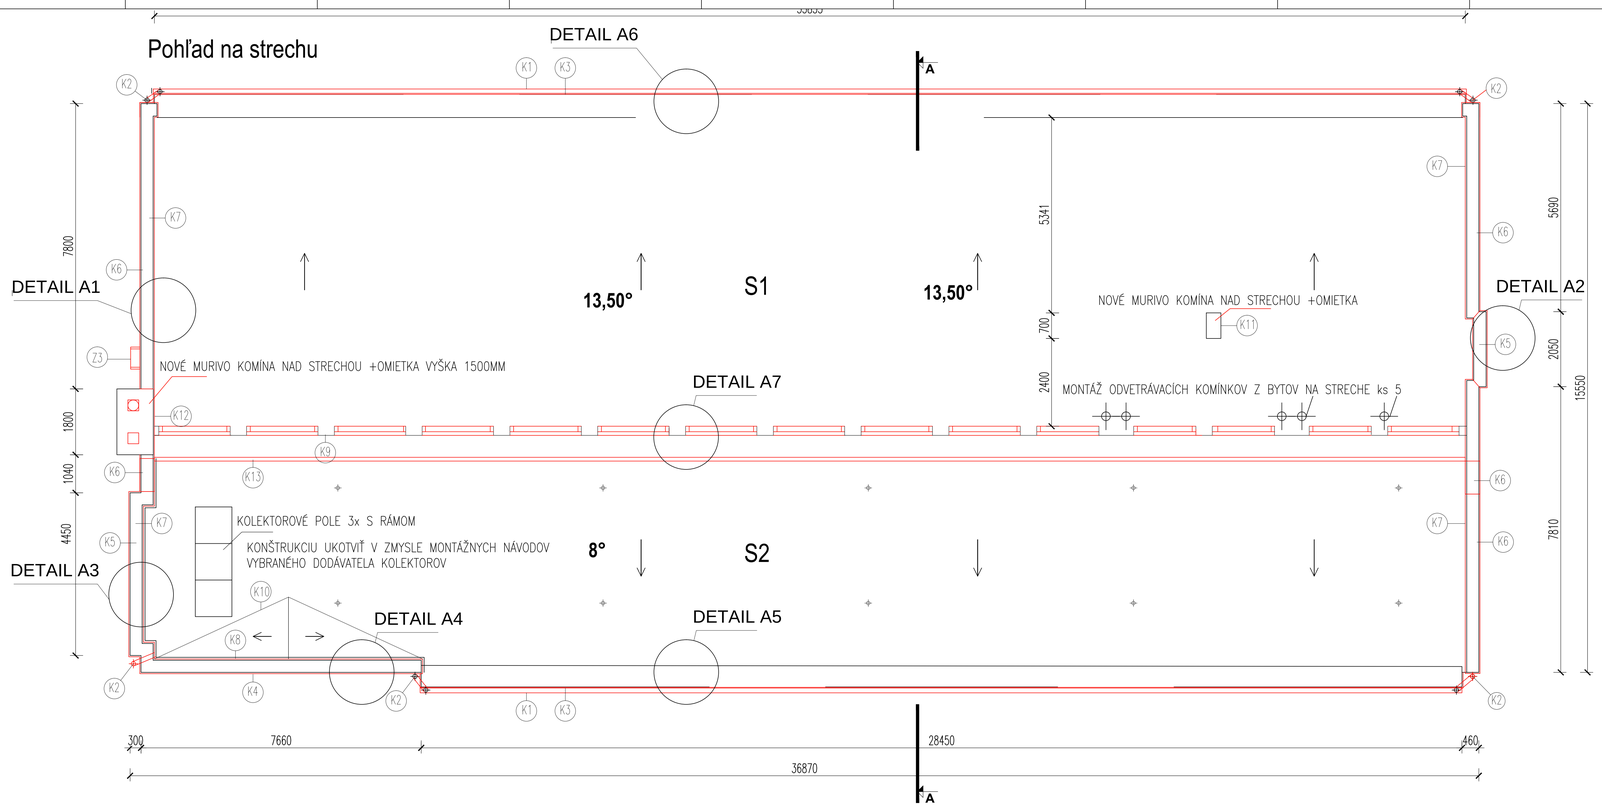

POPIS NOVÝCH PRÁC

1	MONTÁŽ KLAMPIARSKYCH KONŠTRUKCIÍ (OKAPOVÝ SYSTÉM – DAŽĎOVÝ ŽĽABY A ZVODY, VR. PRÍSLUŠENSTVA)
2	MONTÁŽ KLAMPIARSKYCH KONŠTRUKCIÍ (OPLECHOVANIE STRECHY, ATIKY, NAD VSTUPOM)
3	NOVÉ VRSTVY STRECHY ZATEPLENIE EPS 200 HRUBKA 360 MM STRECHA 1 + 2
	STRECHA NAD VSTUPOM VYLOŽENÁ KONZOLA EPS 200 HRÚBKA V SPÁDE 240–270 MM š. 2,1m d 19,55m
	STRECHA NAD VSTUPOM VYLOŽENÁ KONZOLA EPS 200 HRÚBKA V SPÁDE 240–280 MM š. 0,34m d 6,77m
4	MONTÁŽ ODVETRÁVACÍCH KOMÍNKOV Z BYTOV NA STRECHE ks 5

POZNÁMKY

– PROJEKTOVÁ DOKUMENTÁCIA JE SPRACOVANÁ V STUPNI PRE OHLÁSENIE STAVEBNÝCH ÚPRAV, NENAHRÁDZA VÝROBNÚ A DIELENSKÚ DOKUMENTÁCIU
– DODÁVATEĽ JE POVINNÝ REALIZOVAŤ VŠETKY PRÁCE V ZMYSLE PLATNÝCH STN S DODRŽANÍM TECHNOLOGICKÝCH A BEZPEČNOSTNÝCH POSTUPOV A USTANOVENÍ STN 730421 PRÍSLUŠNÝCH ROZMEROVÝCH ODCHÝLKACH REALIZOVANÝCH KONŠTRUKCIÍ PROTI PROJEKTOVANÉMU STAVU.
– PRED ZAČATÍM PRÁC JE DODÁVATEĽ POVINNÝ SKONTROLOVAŤ VŠETKY ÚDAJE NA TOMTO VÝKRESE. V PRÍPADE AKÝCHKOĽVEK NEZROVNALOSTÍ MUSÍ NEODKLADNE TIETO OZNÁMIŤ ZODP STAVEBNÉMU DOZORU A RIADIŤ SA V ĎALŠOM ICH POKYNMI. INFORMÁCIE NA TOMTO VÝKRESE SLÚŽIA K BJESNENIU PROJEKTOVÉHO RIEŠENIA. SPOSOB POUŽITEJ VÝROBNEJ TECHNOLÓGIE, DIELENSKÉ VÝKRESY A POSTUP STAVBY SÚ ZODPOVEDNOSŤOU DODÁVATEĽA.

UPOZORNENIE

VZHĽADOM REKONŠTRUKČNÉMU CHARAKTERU PRÁC JE NUTNÉ VŠETKY ROZMERY MAJÚCE OVERIŤ VOPRED PRIAMO NA STAVBE (POČAS VÝSTAVBY VYKONÁVAŤ PRIEBEŽNE KONTROLNÉ MERANIA A PRÍPADNÉ ODCHÝLKY OD SKUTOČNOSTI ZAKOMPONOVAŤ DO STAVEBNÉHO PROCESU) –ZMENY AKO ZÁSAHY DO NOSNÝCH KONŠTRUKCIÍ JE POTREBNÉ KONZULTOVAŤ S PROJEKTANTOM

VÝPIS SKLADIEB STRECHY

S1 NOVÁ SKLADBA STRECHY NAD NIŽŠOU STRECHOU SKLON 8st.:
REFLEXNÝ NÁTER
VRCHNÝ MODIFIKOVANÝ ASFALTOVÝ PÁS
SPODNÝ MODIFIKOVANÝ SAMOLEPIACI PÁS
TEPELNÁ IZOLÁCIA EPS 200 HR. 3x120 MM (360MM)
3xPUR LEPIDLO MEDZI VRSTVAMI EPS
PAROZABRÁNA ASFALTOVÝ PÁS S AL FÓLIOU
PENETRAČNÝ NÁTER
VYROVNÁVACÍ POTER CEMENTOVÝ
ADHEZNÝ MOSTÍK
– ŽB DOSKA HR. 150 MM
– OMIETKA

S2 NOVÁ SKLADBA STRECHY NAD NIŽŠOU STRECHOU SKLON 8st.:
REFLEXNÝ NÁTER
VRCHNÝ MODIFIKOVANÝ ASFALTOVÝ PÁS
SPODNÝ MODIFIKOVANÝ SAMOLEPIACI PÁS
TEPELNÁ IZOLÁCIA EPS 200 HR. 3x120 MM (360MM)
3xPUR LEPIDLO MEDZI VRSTVAMI EPS
PAROZABRÁNA ASFALTOVÝ PÁS S AL FÓLIOU
PENETRAČNÝ NÁTER
VYROVNÁVACÍ POTER CEMENTOVÝ
ADHEZNÝ MOSTÍK
– PREFABRIKÁTY PZD 1–240 HR. 140 MM
– OMIETKA

S3 NOVÁ SKLADBA STRECHY NAD HLAVNÝM VSTUPOM:
REFLEXNÝ NÁTER
VRCHNÝ MODIFIKOVANÝ ASFALTOVÝ PÁS
SPODNÝ MODIFIKOVANÝ SAMOLEPIACI PÁS
TEPELNÁ IZOLÁCIA EPS 200 HR. V SPÁDE 240-270MM
2xPUR LEPIDLO MEDZI VRSTVAMI EPS
PAROZABRÁNA ASFALTOVÝ PÁS S AL FÓLIOU
PENETRAČNÝ NÁTER
ADHEZNÝ MOSTÍK
–ŽB MONILITICKÁ DOSKA HR. 140 MM
–OMIETKA BRIZOLIT

LEGENDA ODKAZOV:

(Z...) ZÁMOČNÍCKE VÝROBKY, PODROBNOSTI VIĎ. VÝPIS VÝROBKOV
(K...) KLAMPIARSKE VÝROBKY, PODROBNOSTI VIĎ. VÝPIS ZÁMOČNÍCKYCH VÝROBKOV

BLESKOZVOD

– PRED ZAČIATKOM PRÁC NA OBJEKTE BUDE DEMONTOVANÝ JESTVUJÚCI BLESKOZVODU VR. PRÍSLUŠENSTVA V PLNOM ROZSAHU V RÁMCI STAVEBNÝCH ÚPRAV BUDE PREVEDENÁ NOVÁ BLESKOZVODNÁ SÚSTAVA, NAVRHNUTÁ PODĽA ZÁSAD PLATNEJ LEGISLATÍVY NOVÉ PREVEDENIE BLESKOZVODU PODROBNOSTI VIĎ. SAMOSTATNÁ ČASŤ PROJEKTOVEJ DOKUMENTÁCIE BLESKOZVOD (NOVÉ PREVEDENIE BLESKOZVODU BUDE ZASEKANÉ DO DRÁŽOK V STENE V CHRÁNIČKE VIĎ PODROBNOSTI ČASŤ BLESKOZVOD) PO DEMONTÁŽI BLESKOZVODU MUSÍ BYŤ ZAISTENÁ NÁHRADNÁ OCHRANA OBJEKTU PROTI BLESKU !

SÚBEŽNE S VYKONANÍM CELKOVÉHO ZATEPLENIA BUDOVY BUDE PREBIEHAŤ I REKONŠTRUKCIA ROZVODOV VYKUROVACEJ SÚSTAVY A NOVÉ PREVEDENIE BLESKOZVODNEJ SÚSTAVY, PRETO JE NUTNÉ ZAISTIŤ KOORDINÁCIU VŠETKÝCH PROFESIÍ!

PROJEKTANT:	Ing. Miriam Kuchťáková		
ZODP. PROJEKTANT:	Ing. Miriam Kuchťáková		
INVESTOR:	OBEC POVAŽANY IČO : 00311944		
SÍDLO:	OBÚ, KRÍŽ NAD VÁHOM Č.187, 916 26 POVAŽANY		
OBEC: Považany	OKRES: Nové Mesto nad Váhom	VÚC: TN	
STAVBA: Zníženie energetickej náročnosti budovy Materskej školy Považany	ČASŤ 1.1. ARCH-S		
OBSAH: Strecha - nový stav			

DÁTUM:	02/2016
STUPEŇ:	OSÚ
FORMÁT:	4A4
MIERKA:	1:100
VÝKRES Č:	11
PARÉ:	