



DETAIL A1

DREVENÝ HRANOL 120x120  
KOTVENÝ HILTI KOTVAMI á=1,0m

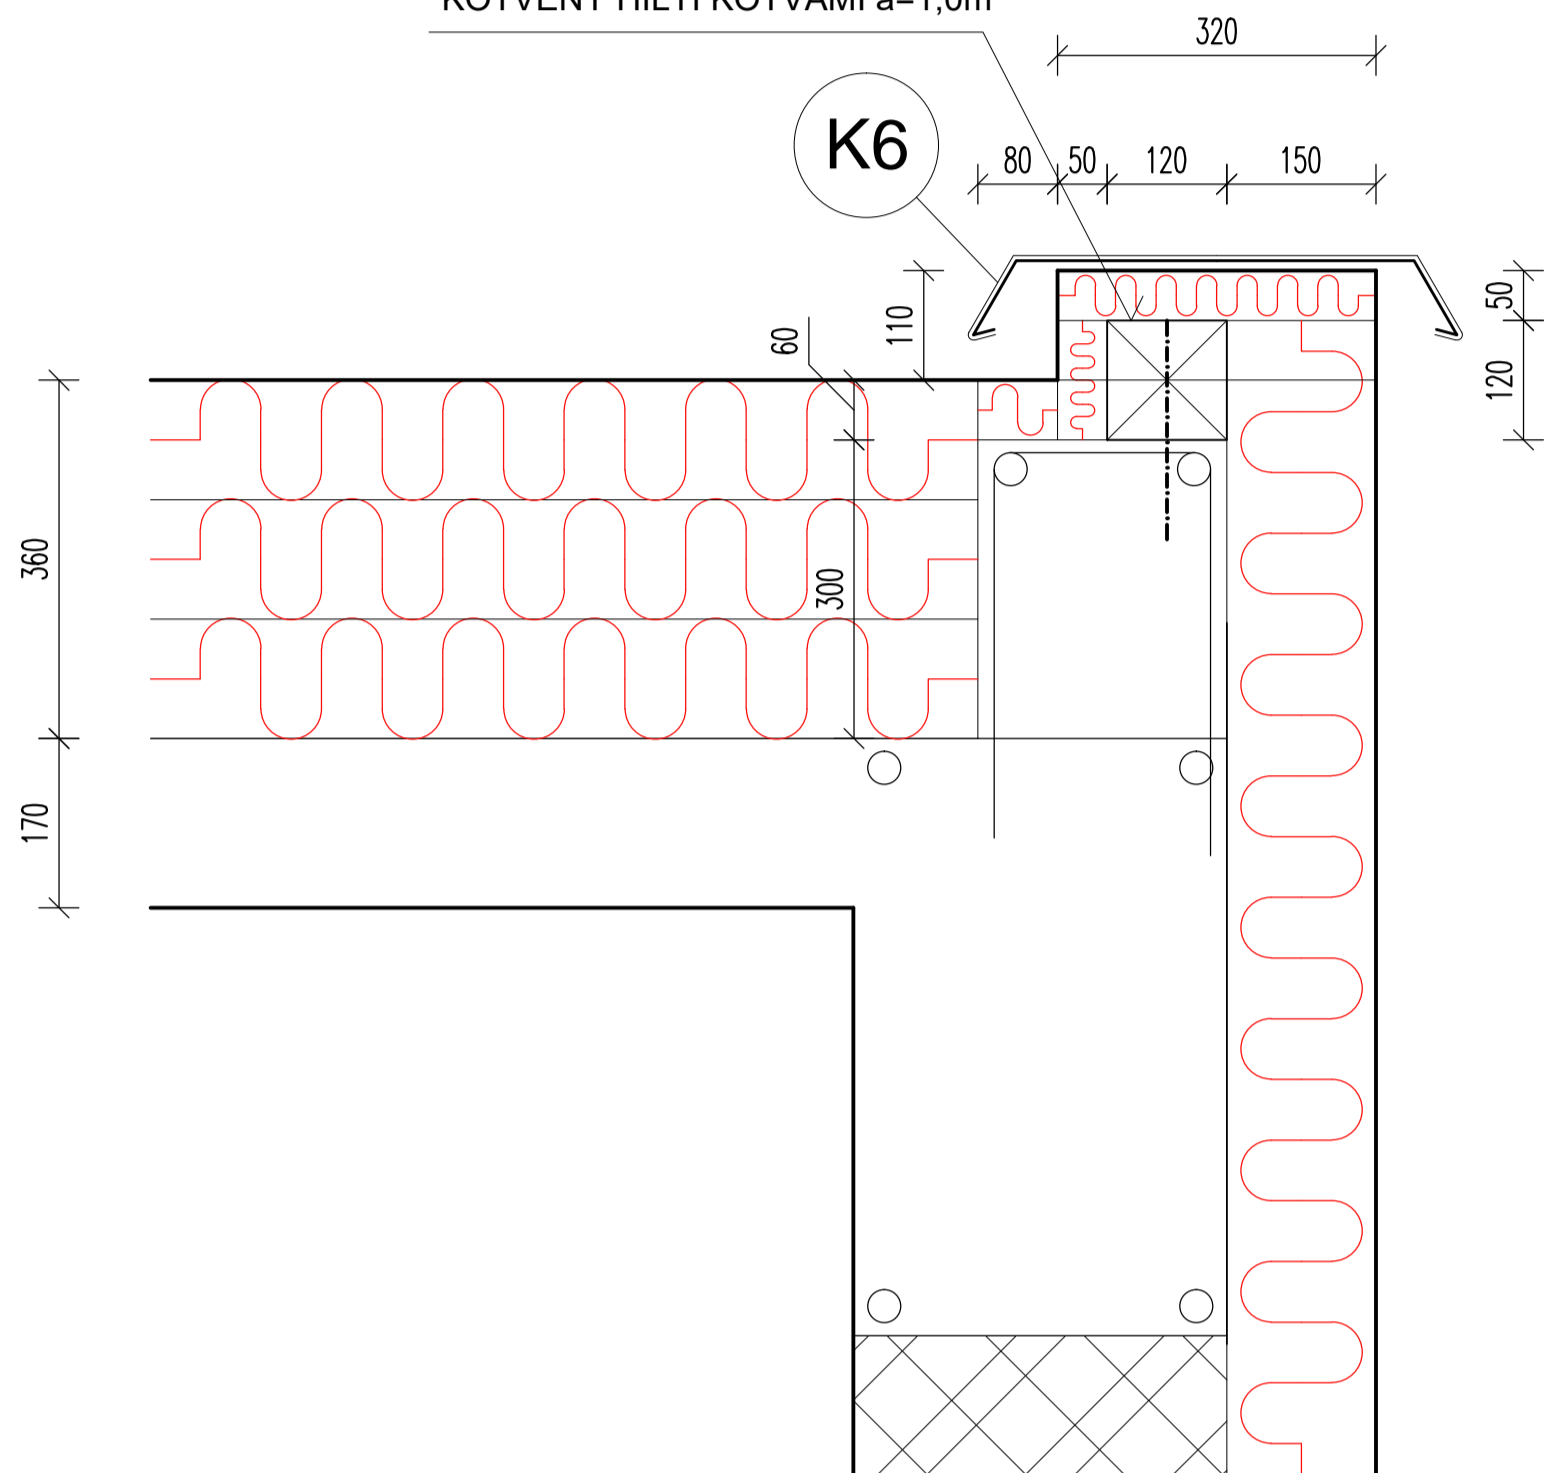


DETAIL A2

DREVENÝ HRANOL 120x120  
KOTVENÝ HILTI KOTVAMI á=1,0m

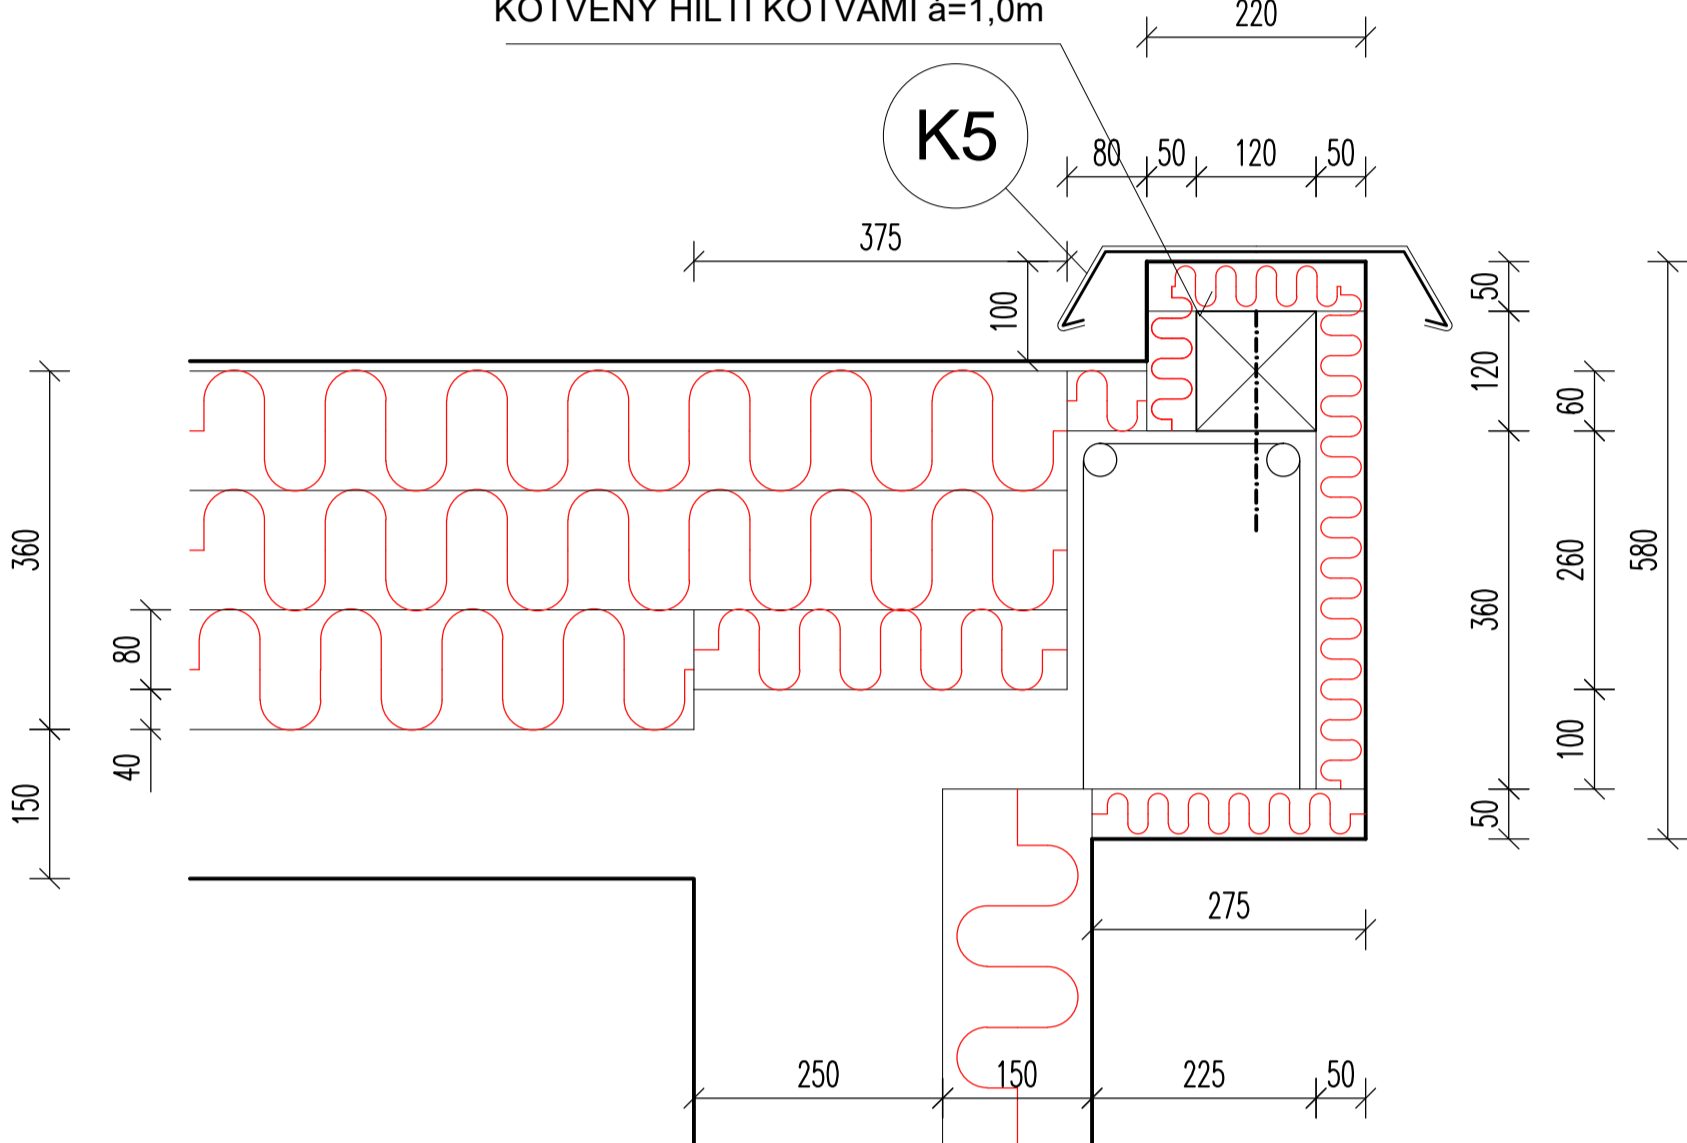


DETAIL A7

DREVENÝ HRANOL 2x100x120  
KOTVENÝ HILTI KOTVAMI á=1,0m

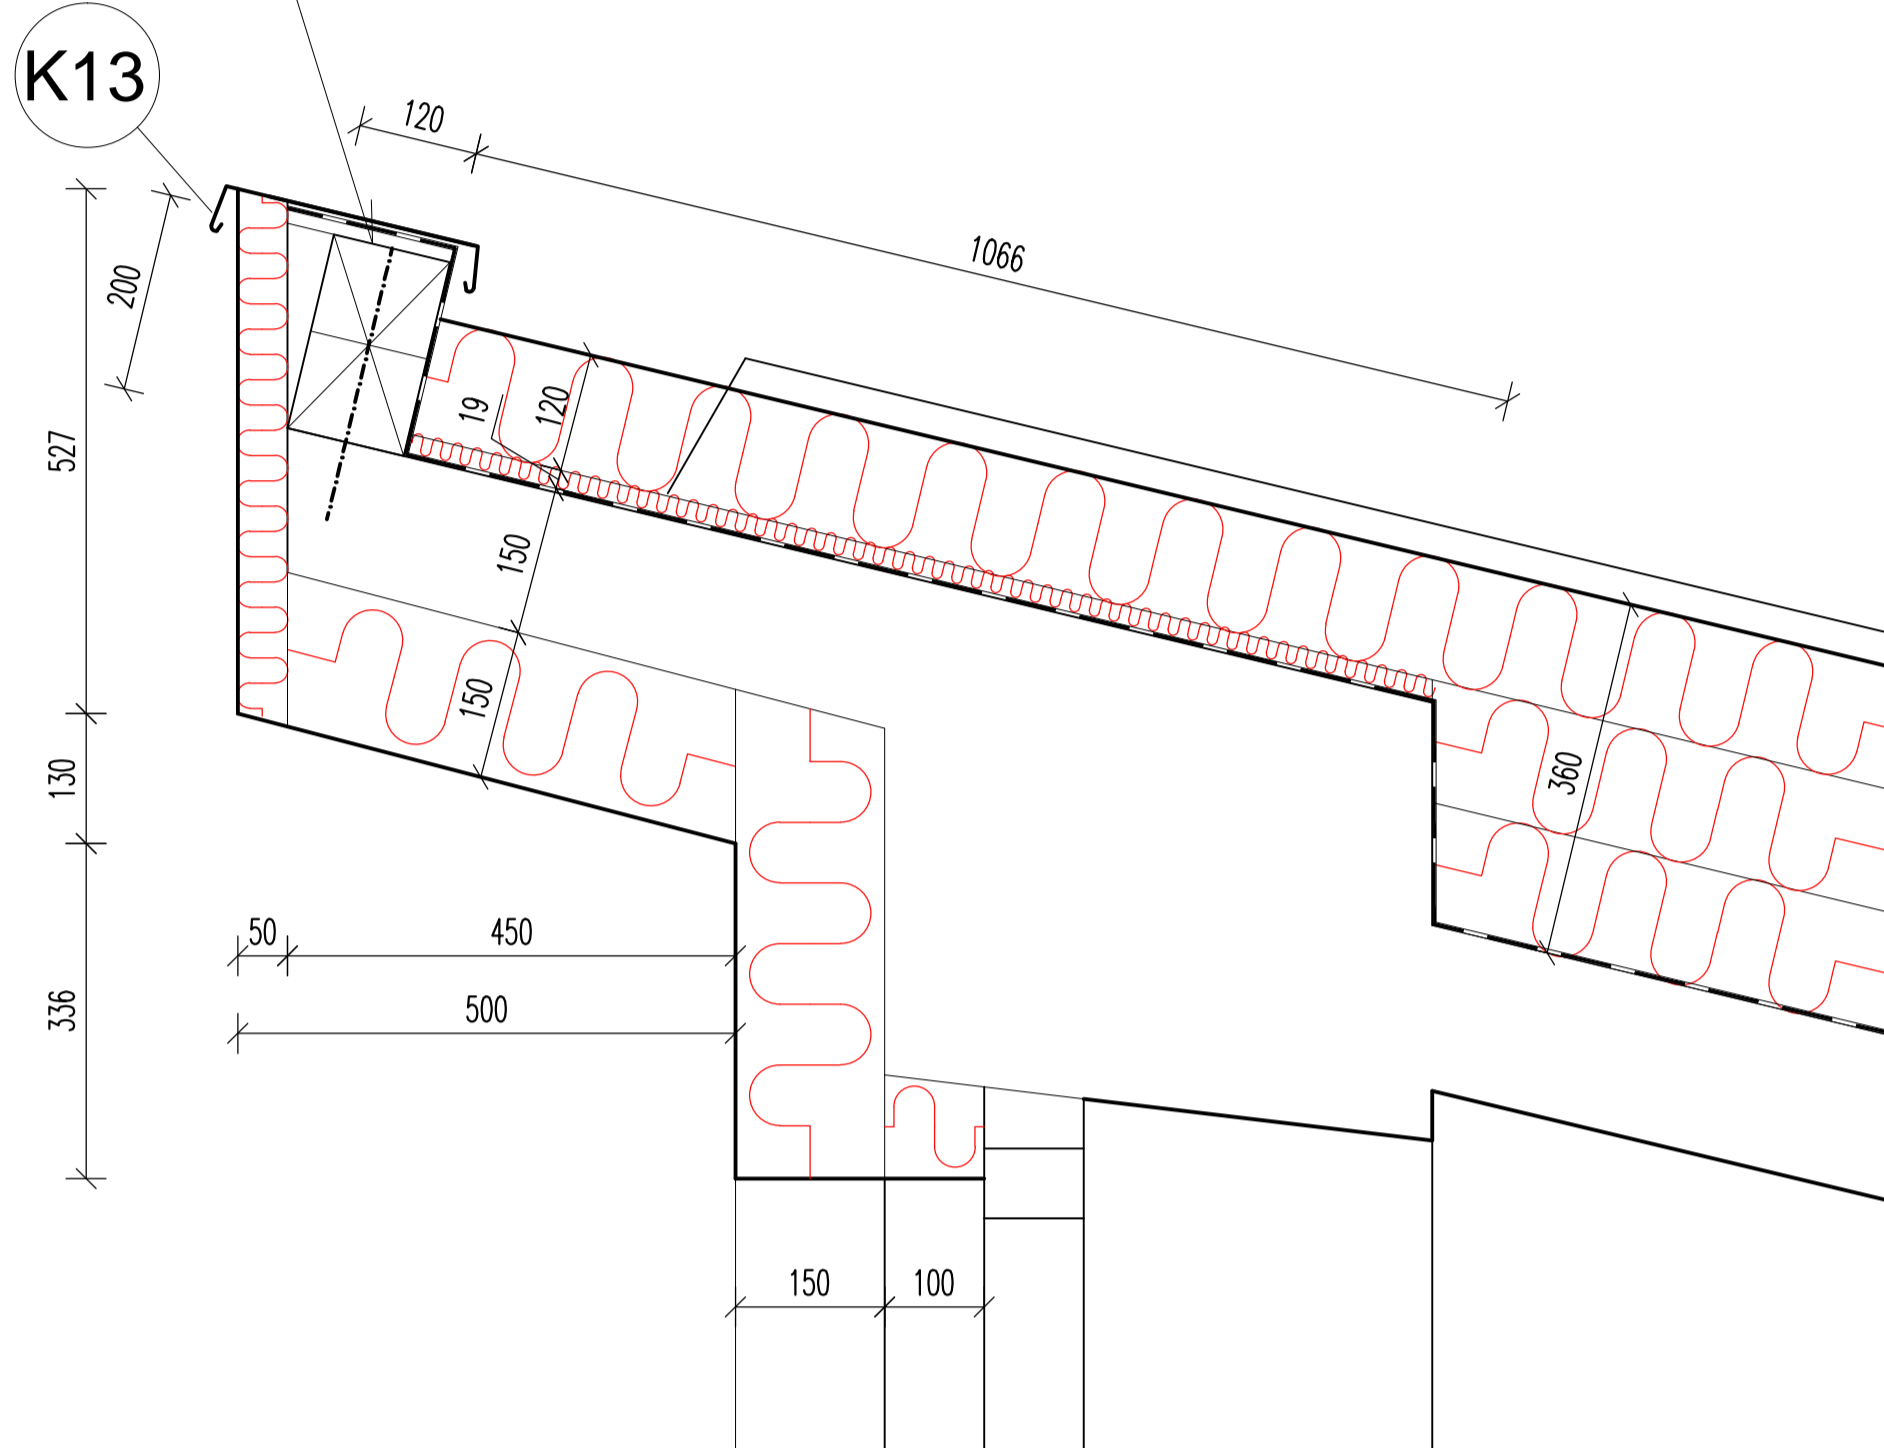


DETAIL A3

DREVENÝ HRANOL 120x120  
KOTVENÝ HILTI KOTVAMI á=1,0m

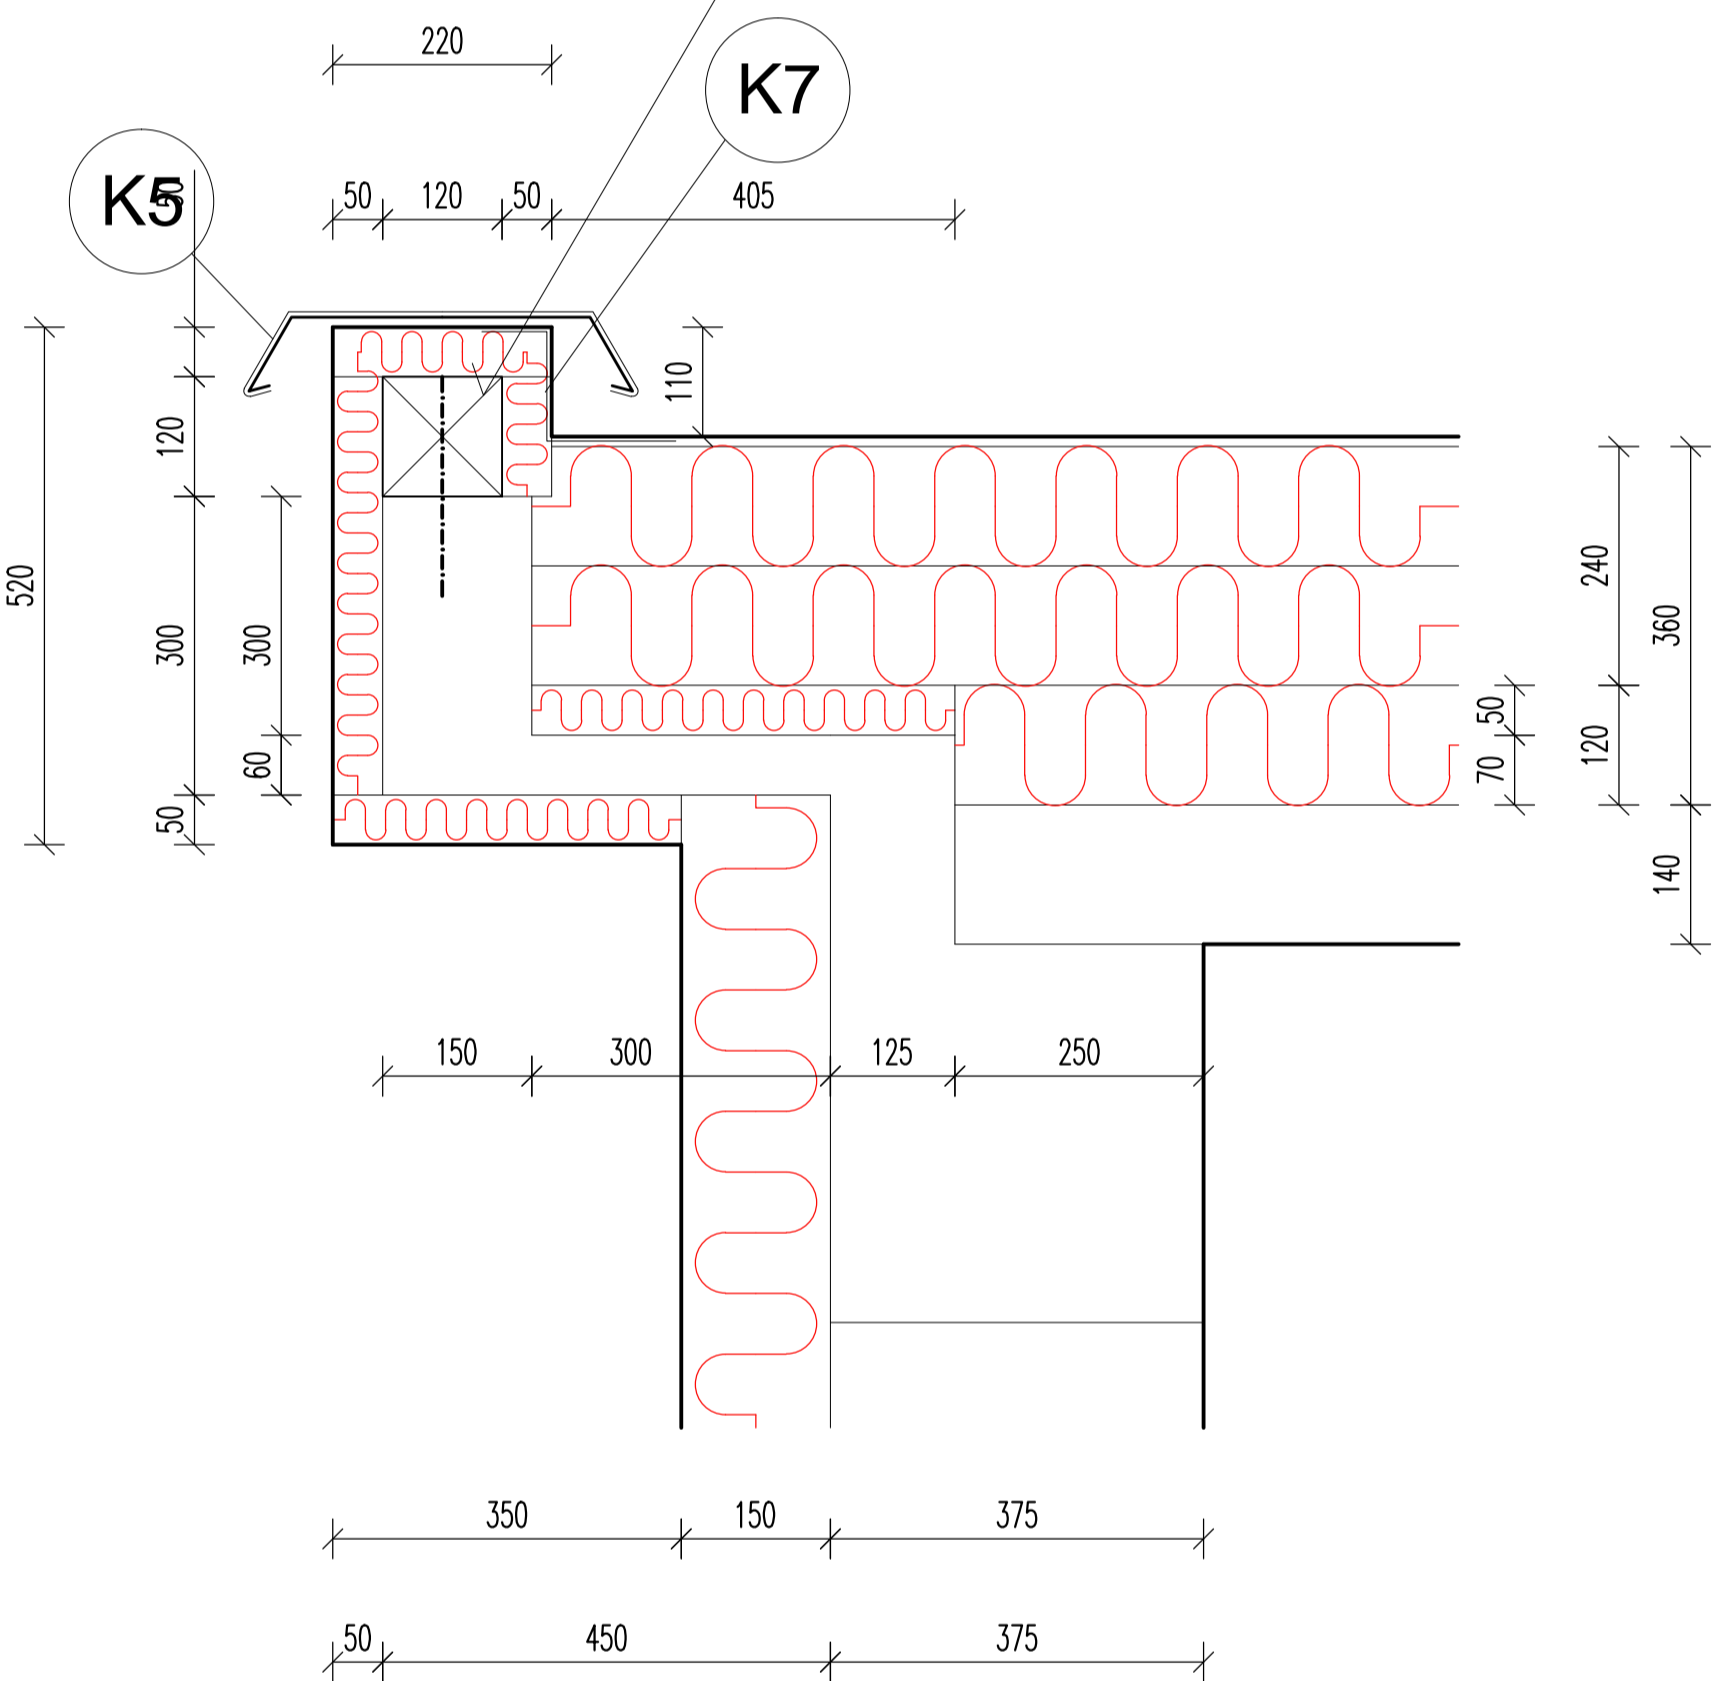


DETAIL A4

DREVENÝ HRANOL 2x120x120  
KOTVENÝ HILTI KOTVAMI á=1,0m

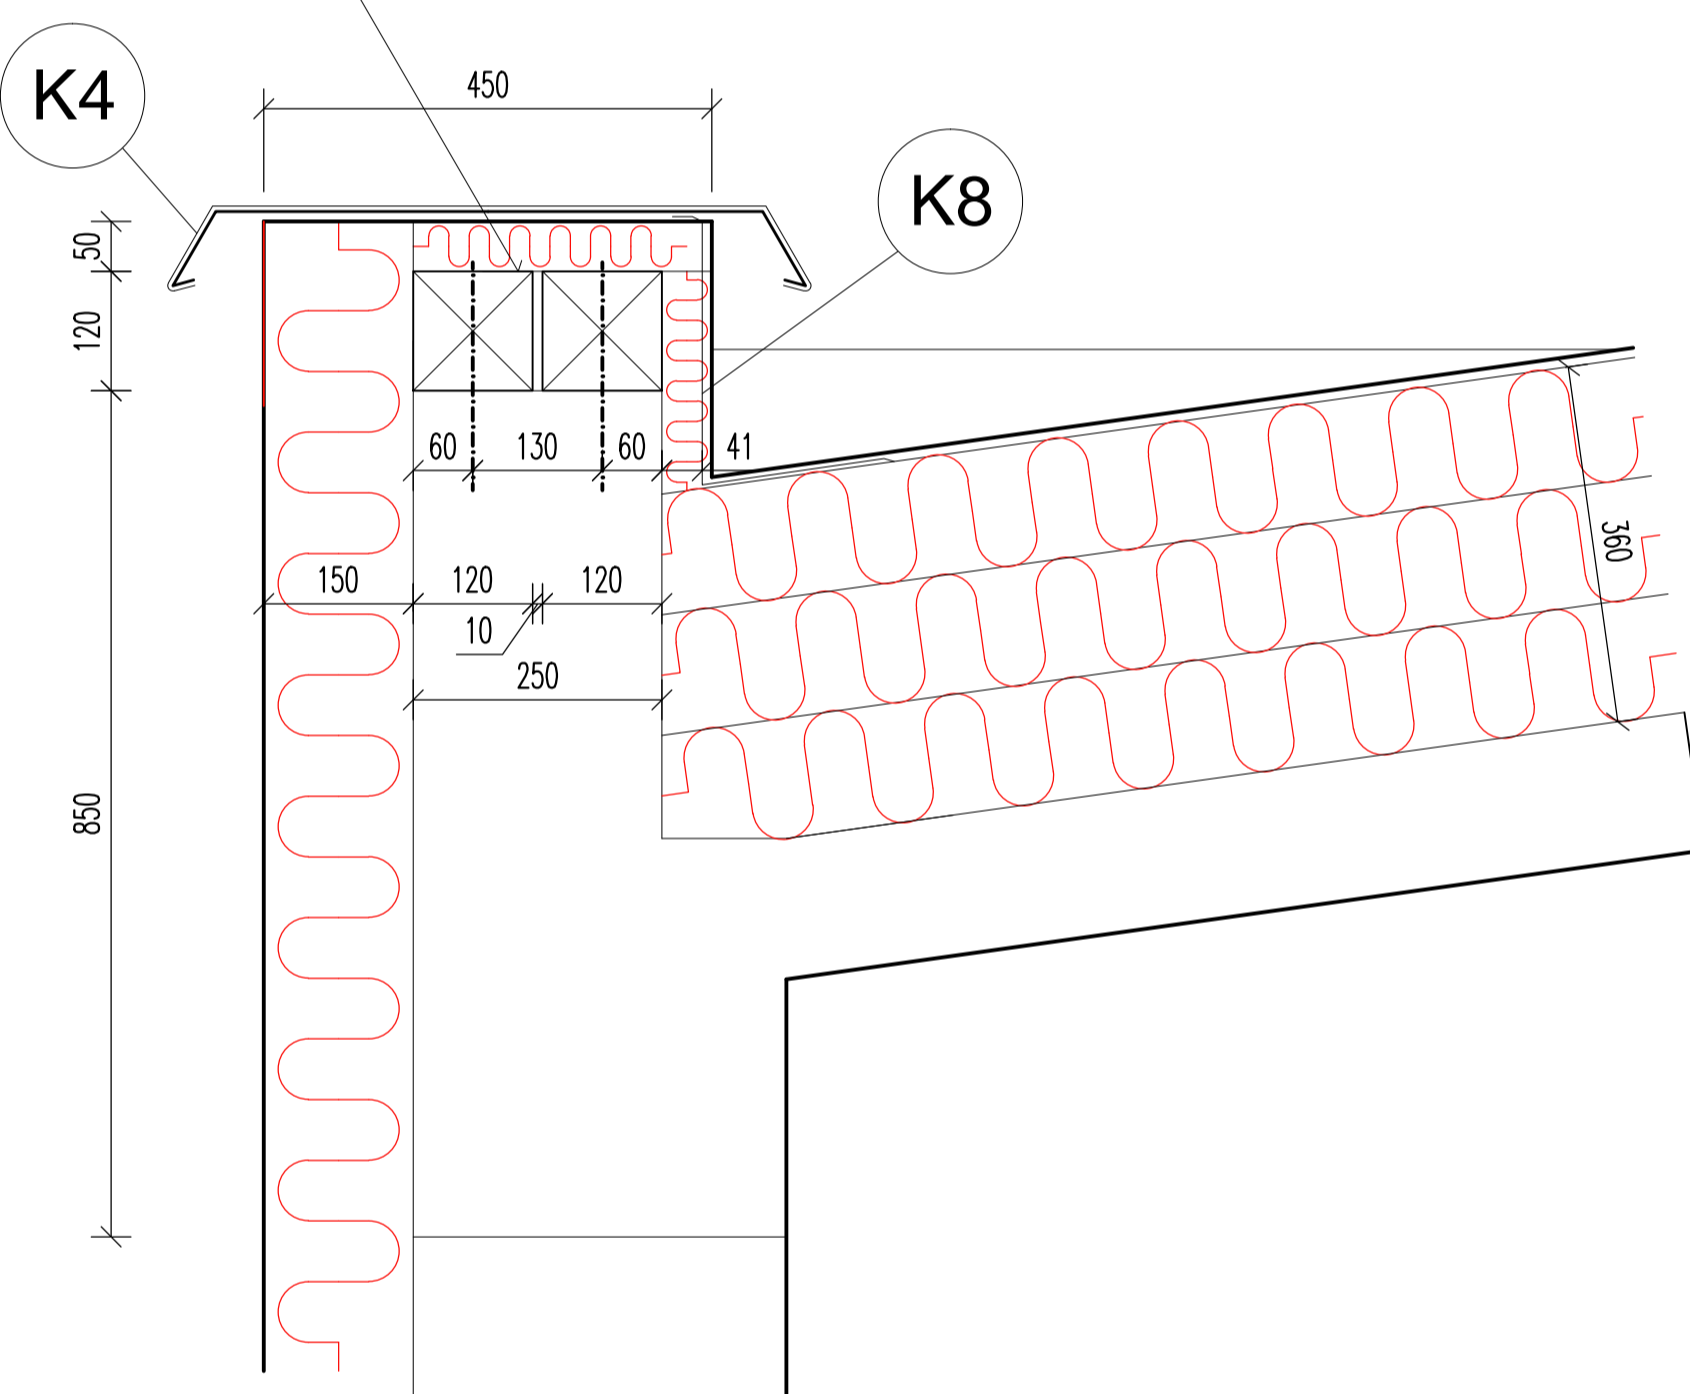


DETAIL A6

DREVENÝ HRANOL 160x120  
KOTVENÝ HILTI KOTVAMI á=1,0m

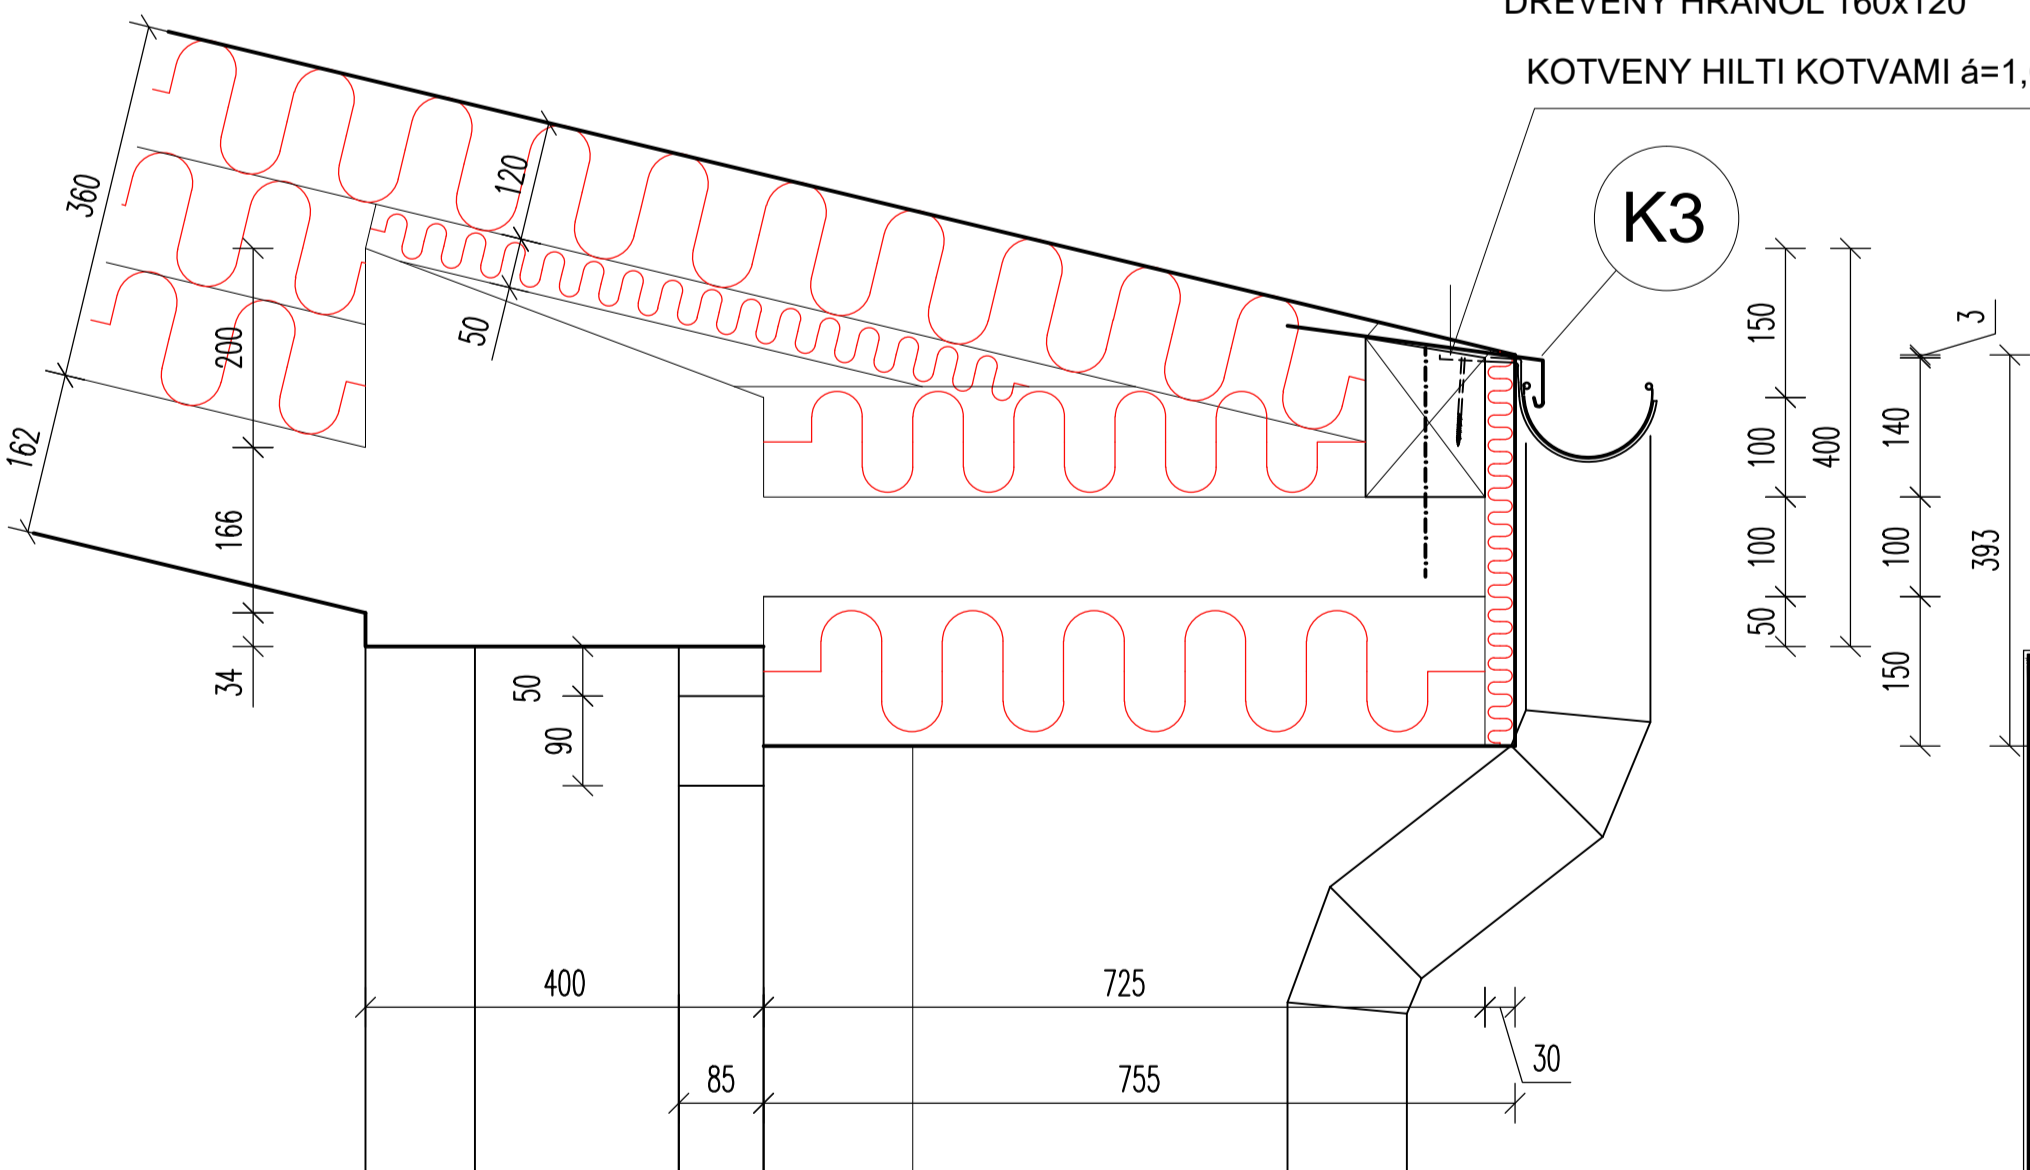

DETAIL A5

DREVENÝ HRANOL 140x120  
KOTVENÝ HILTI KOTVAMI á=1,0m

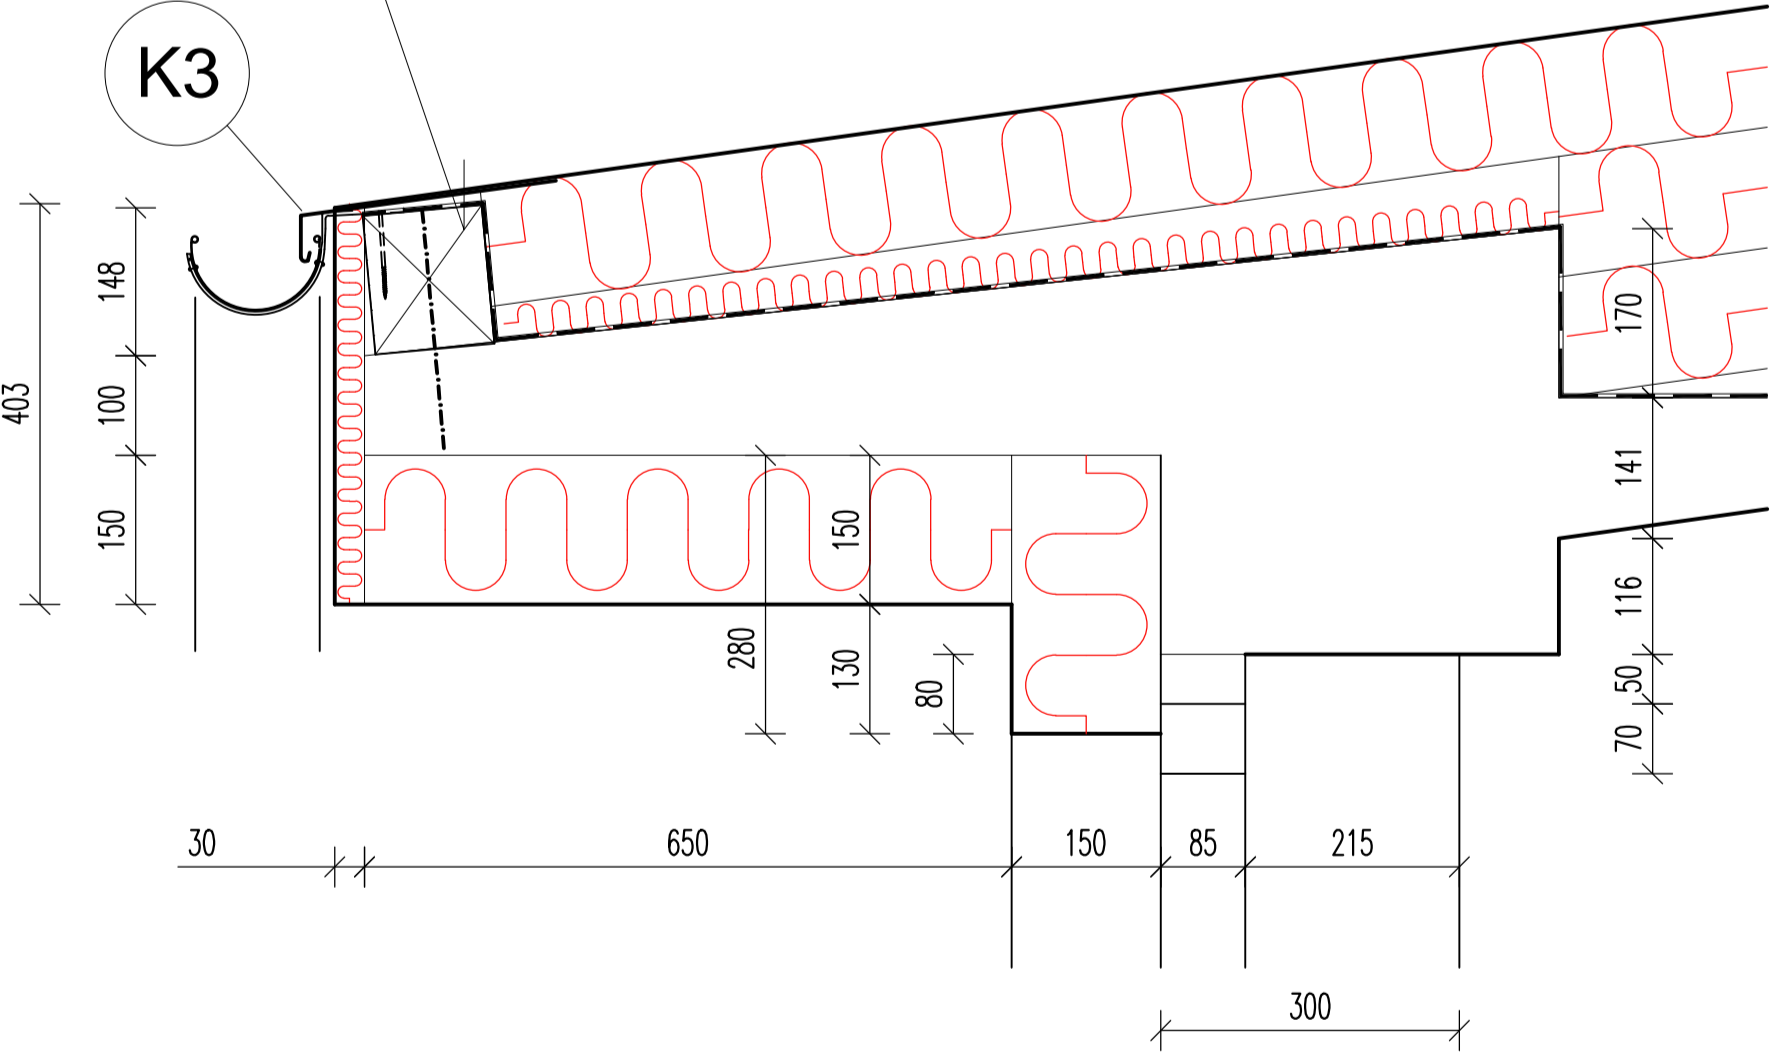

S1 NOVÁ SKLADBA STRECHY NAD NIŽŠOU STRECHOU SKLON 8st.:

REFLEXNÝ NÁTER  
VRCHNÝ MODIFIKOVANÝ ASFALTOVÝ PAS  
SPODNÝ MODIFIKOVANÝ SAMOLEPIACI PAS  
TEPELNÁ IZOLÁCIA EPS 200 HR. 3x120 MM (360MM)  
3xPÚR LEPIDLO MEDZI VRSTVAMI EPS  
PAROZABRÁNA ASFALTOVÝ PAS S AL FÓLIOU  
PENETRAČNÝ NÁTER  
VYROVŇAVACÍ POTER CEMENTOVÝ  
ADHEZNÝ MOSTÍK  
- ŽB DOSKA HR. 150 MM  
- OMIETKA

S2 NOVÁ SKLADBA STRECHY NAD NIŽŠOU STRECHOU SKLON 8st.:

REFLEXNÝ NÁTER  
VRCHNÝ MODIFIKOVANÝ ASFALTOVÝ PAS  
SPODNÝ MODIFIKOVANÝ SAMOLEPIACI PAS  
TEPELNÁ IZOLÁCIA EPS 200 HR. 3x120 MM (360MM)  
3xPÚR LEPIDLO MEDZI VRSTVAMI EPS  
PAROZABRÁNA ASFALTOVÝ PAS S AL FÓLIOU  
PENETRAČNÝ NÁTER  
VYROVŇAVACÍ POTER CEMENTOVÝ  
ADHEZNÝ MOSTÍK  
- PREFABRIKÁTY PZD 1-240 HR. 140 MM  
- OMIETKA

S3 NOVÁ SKLADBA STRECHY NAD HLAVNÝM VSTUPOM:

REFLEXNÝ NÁTER  
VRCHNÝ MODIFIKOVANÝ ASFALTOVÝ PAS  
SPODNÝ MODIFIKOVANÝ SAMOLEPIACI PAS  
TEPELNÁ IZOLÁCIA EPS 200 HR. V ŠPADE 240-270MM  
2xPÚR LEPIDLO MEDZI VRSTVAMI EPS  
PAROZABRÁNA ASFALTOVÝ PAS S AL FÓLIOU  
PENETRAČNÝ NÁTER  
ADHEZNÝ MOSTÍK  
- ŽB MONOLITICKÁ DOSKA HR. 140 MM  
- OMIETKA BRZOLIT

PROJEKTANT:	Ing. Mária Kuchťáková		
ZODP. PROJEKTANT:	Ing. Mária Kuchťáková		
INVESTOR:	OBEC POVAŽANY IČO : 00311944	DÁTUM:	02/2016
SIDLO:	ObÚ, KRÍŽ NAD VÁHOM Č.187, 916 26 POVAŽANY	STUPEŇ:	OSÚ
OBEC:	Považany	OKRES:	Nové Mesto nad Váhom
STAVBA:	Zníženie energetickej náročnosti budovy Materskej školy Považany	VÚC:	TN
		FORMÁT:	2A4
		MIERKA:	1:50
OBSAH:	Detaily - nový stav	VÝKRES Č.:	13