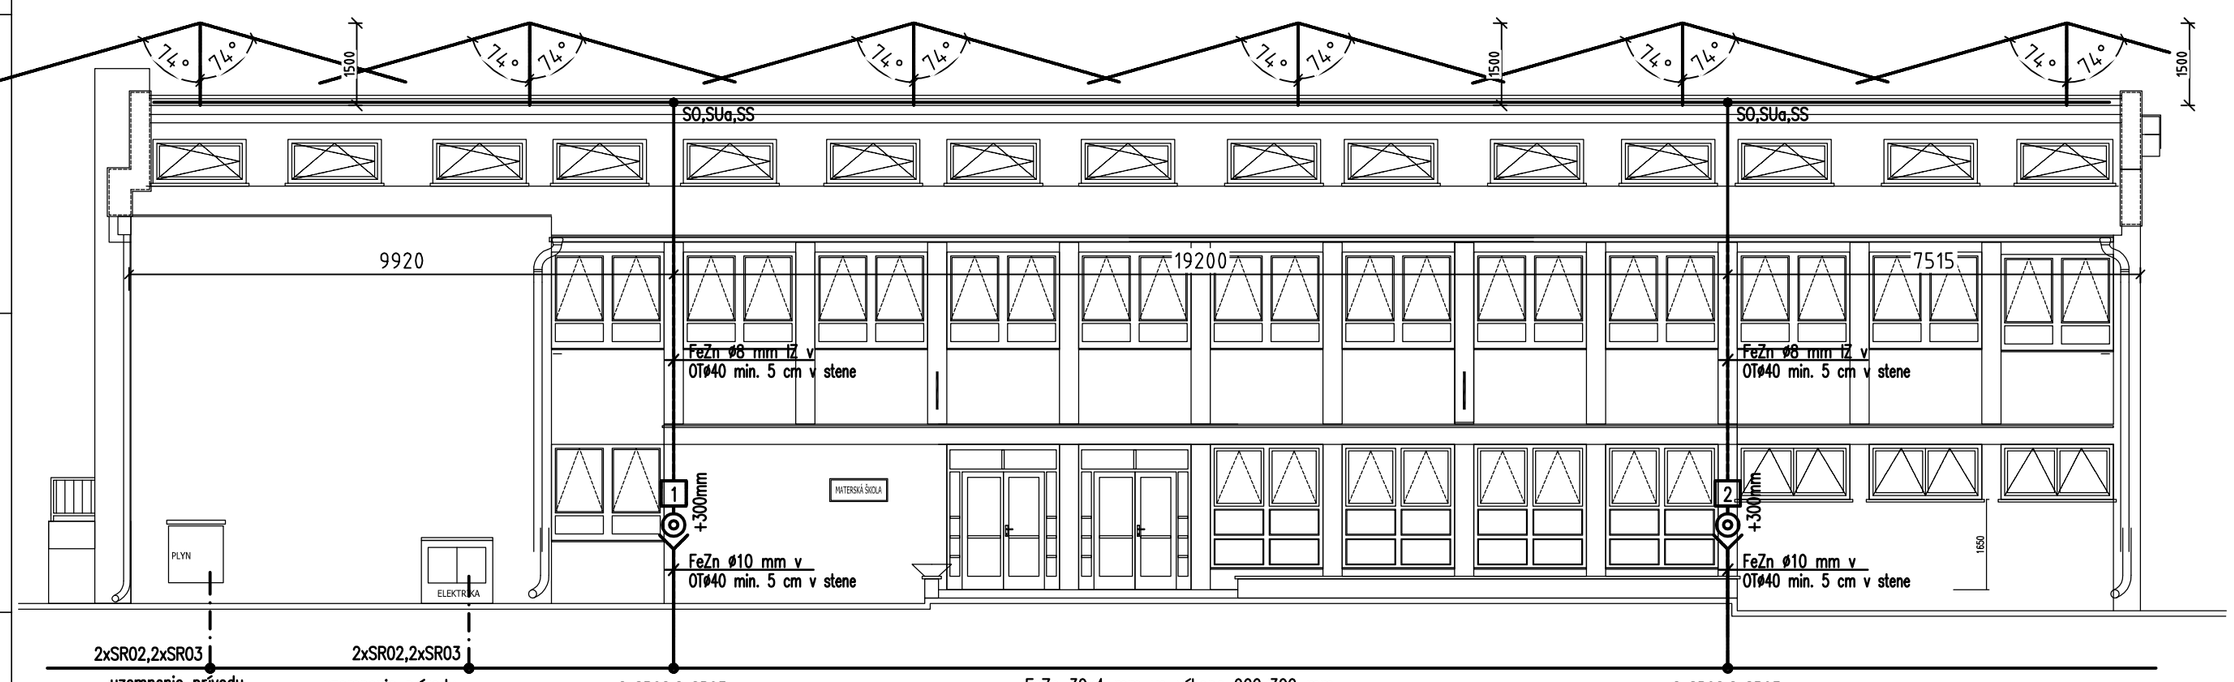

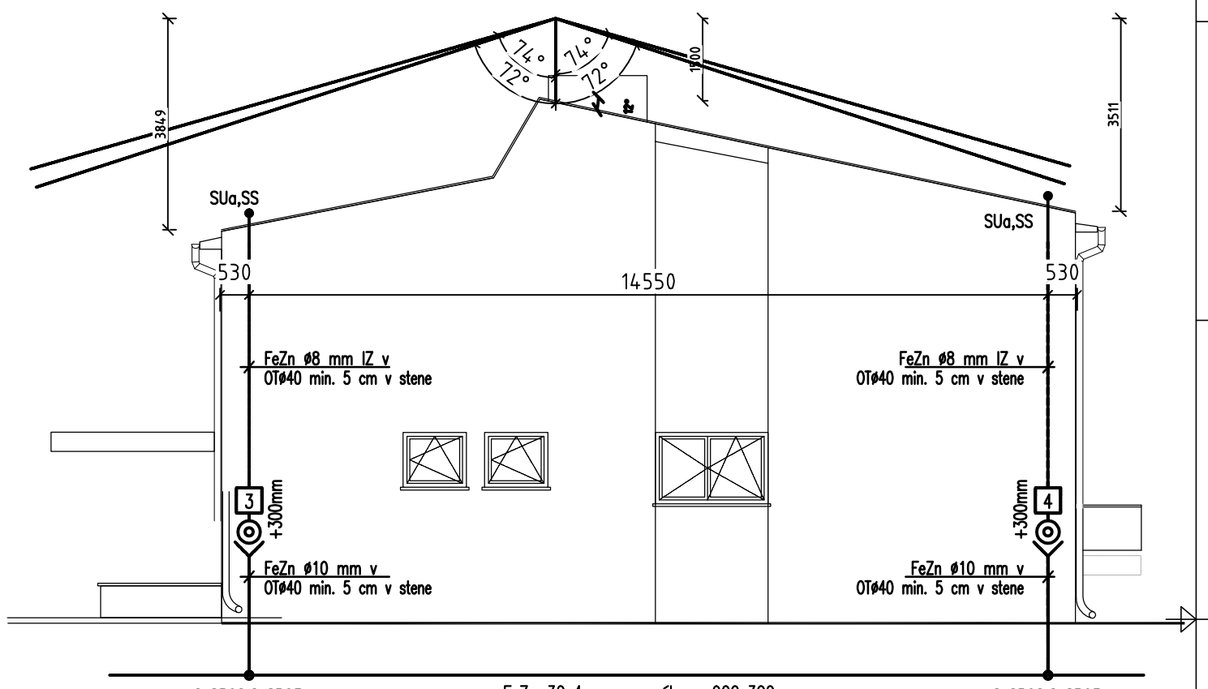

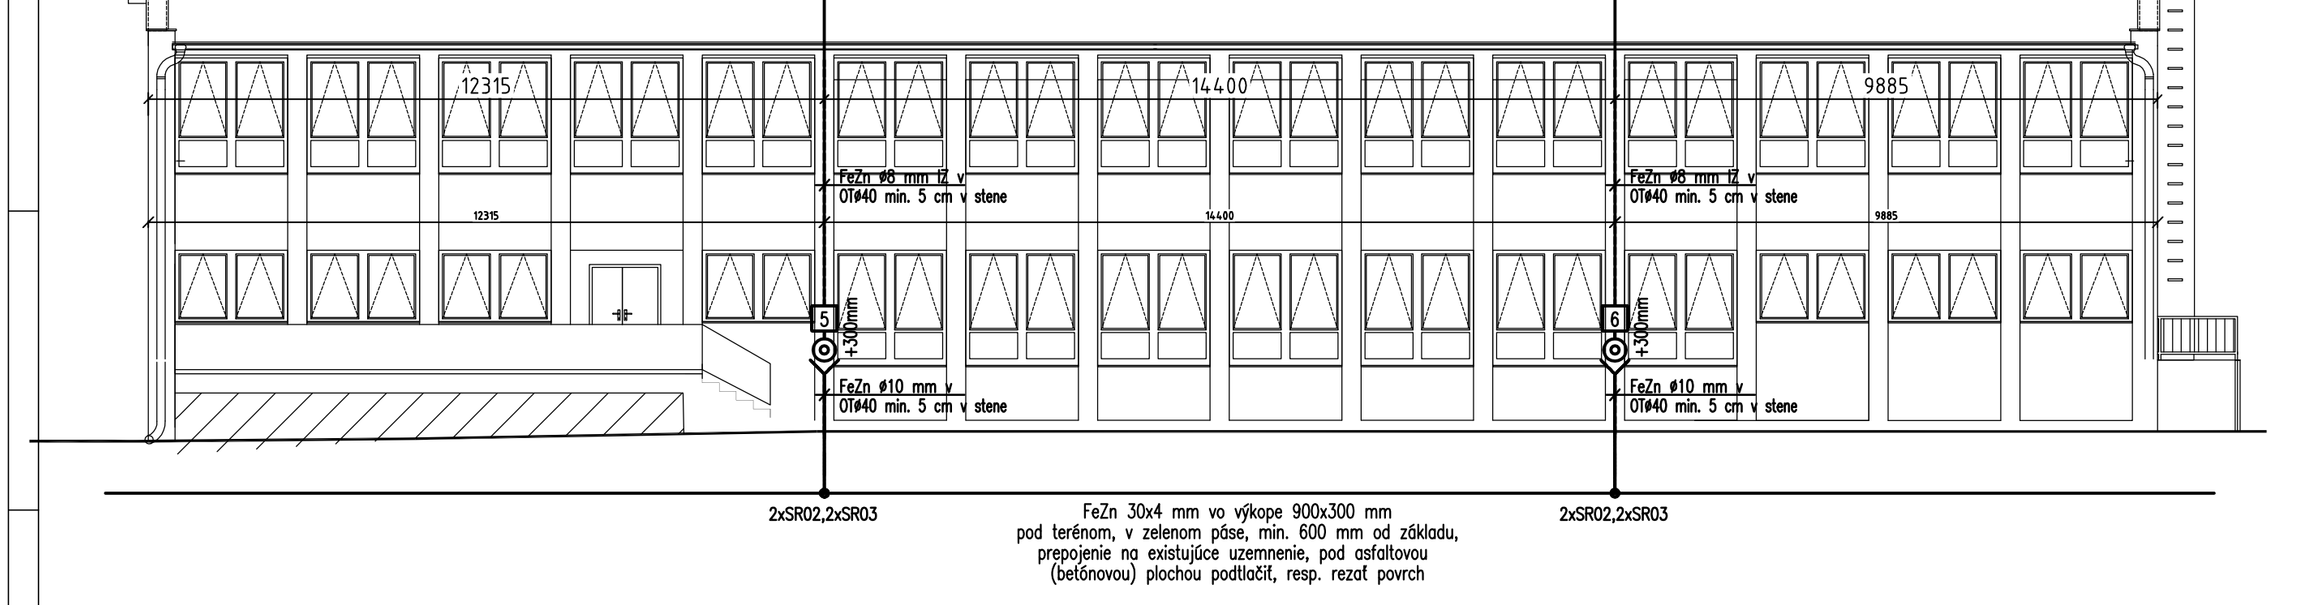

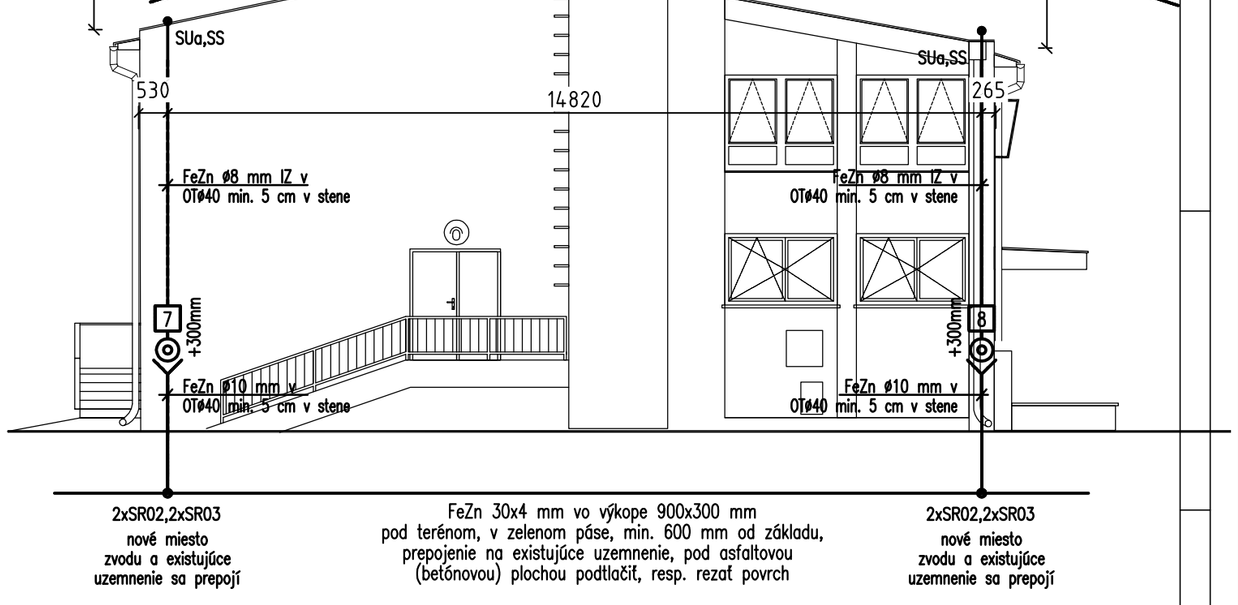

- inžinierske siete sú zakreslené len informatívne, stavebník je pred začatím zemných prác povinný zabezpečiť ich presné vytýčenie,
- táto dokumentácia je určená na získanie stavebného povolenia. v prípade použitia tejto dokumentácie na realizáciu stavby, projektant nezodpovedá za vzniknuté škody a prípadne ohrozenie zdravia a života pracovníkov na stavbe. Výkres nenahrádza výrobnú dokumentáciu dodávateľov.
- tento výkres je originál a je chránený podľa § 21,ods.d.) zákona č.383/1997 Z.z.
- zmeny diela a každé použitie diela je podmienené udelením súhlasu autora.
- dodávateľ stavby je povinný realizovať práce podľa platných stn, technologických, bezpečnostných a výrobných postupov s dodržaním STN 730424 – prístupné rozmerové odchýlky, je nutné vykonávať priebežnú koordináciu všetkých profesií,
- prípadné nejasnosti, resp. nezrovnalosti v projekte je treba bezodkladne oznámiť zodpovednému projektantovi.
- projektované rozmery všetkých stavebných výrobkov a konštrukcií je treba pred ich zhotovením overiť premeraním priamo na stavbe.

PROJEKTANT:	Ing. Peter Čahoj		
ZODP. PROJEKTANT:	Ing. Peter Čahoj		
INVESTOR:	OBEC POVAŽANY IČO : 00311944		
SÍDLO:	Obú, KRÍŽ NAD VÁHOM Č.187, 916 26 POVAŽANY	DÁTUM:	02/2016
OBEC: Považany	OKRES: Nové Mesto nad Váhom / VÚC: TN	STUPEŇ:	OSÚ
STAVBA: Zníženie energetickej náročnosti budovy Materskej školy Považany		FORMÁT:	5x A4
1.6 Bleskozvod	ČASŤ: 1.6 Blesk	MIERKA:	1:100
OBSAH: Zobrazenie ochrany - pohľad		VÝKRES Č: 02	PARÉ: