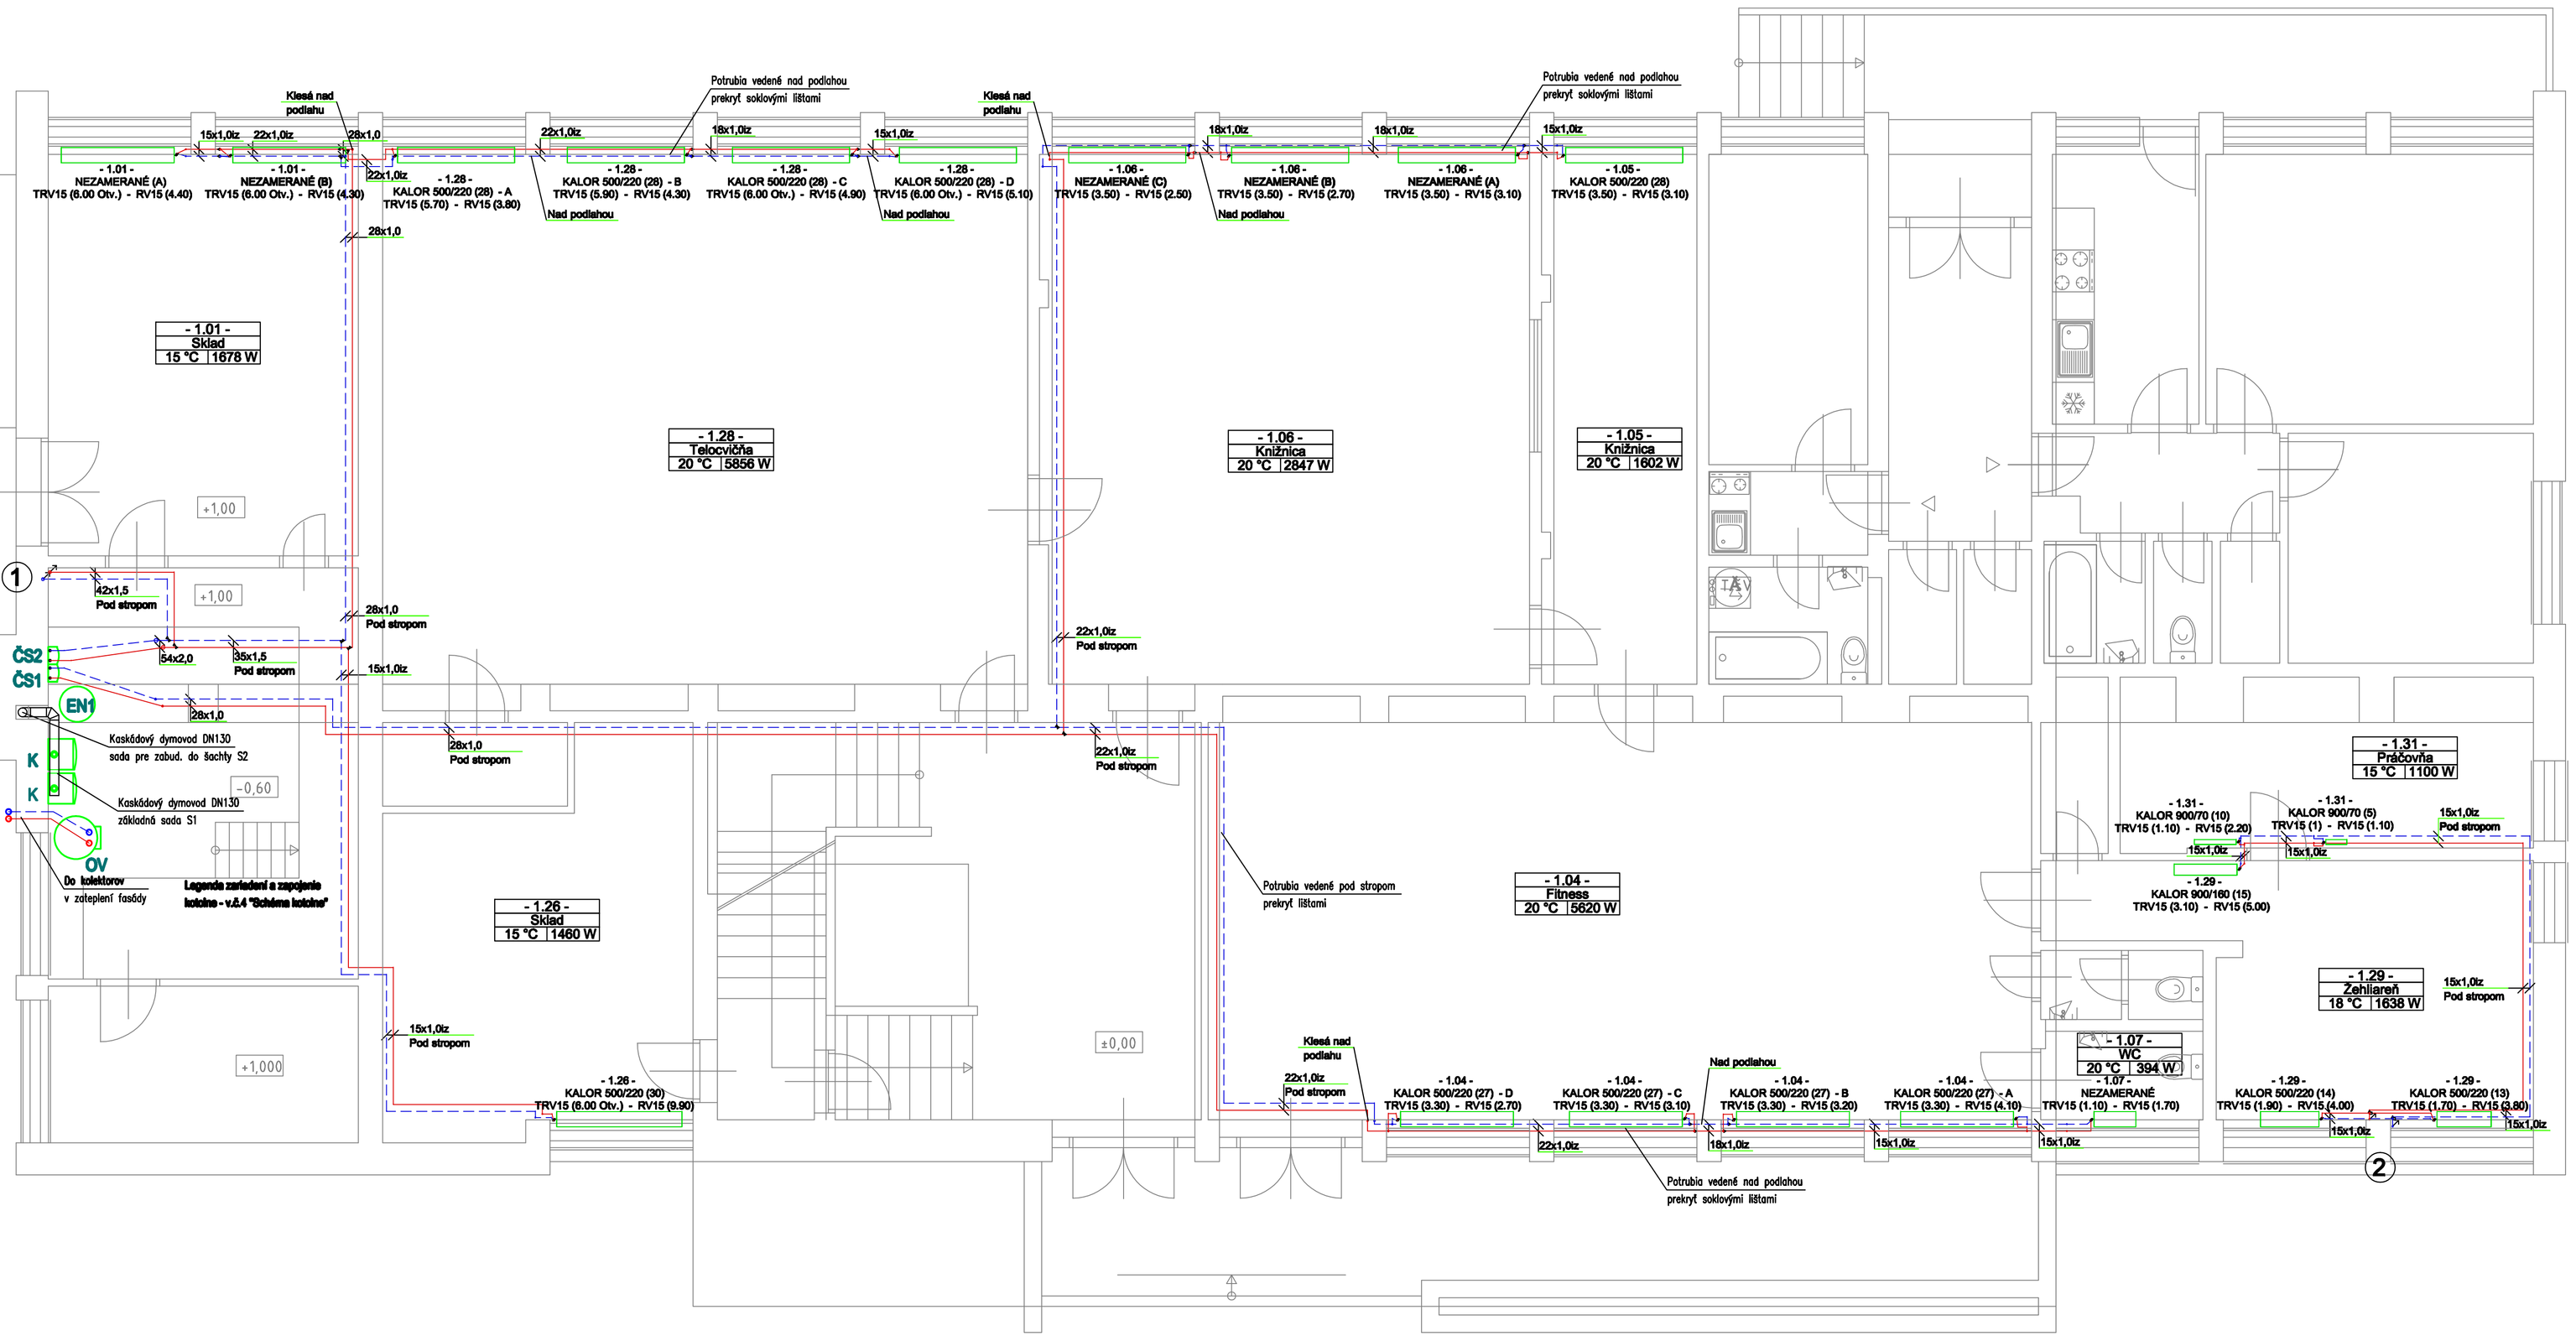

VYPRACOVAL	KRESLIL	ZODP. PRO..	D⊕M projekt
Ing. Heneková	Ing. Heneková	Ing. Heneková	Pri potoku 1323 913 21 Trenč.Turná
INVESTOR: Obec Považany, Obecný úrad Kríž nad Váhom 187, 916 26 Považany			
NÁZOV STAVBY: Zníženie energetickej náročnosti budovy Materskej školy Považany 1.4 Vykurovanie			FORMÁT: 8 A4 DÁTUM: 02.2016 STUPEŇ DOK.: ohlásenie staveb. úprav ZÁK. ČÍSLO: 1115-02/2016 ARCH. ČÍSLO:
NÁZOV VÝKRESU: Pôdorys 1.NP			MIERKA: 1:50 Č.VÝKR. 1