
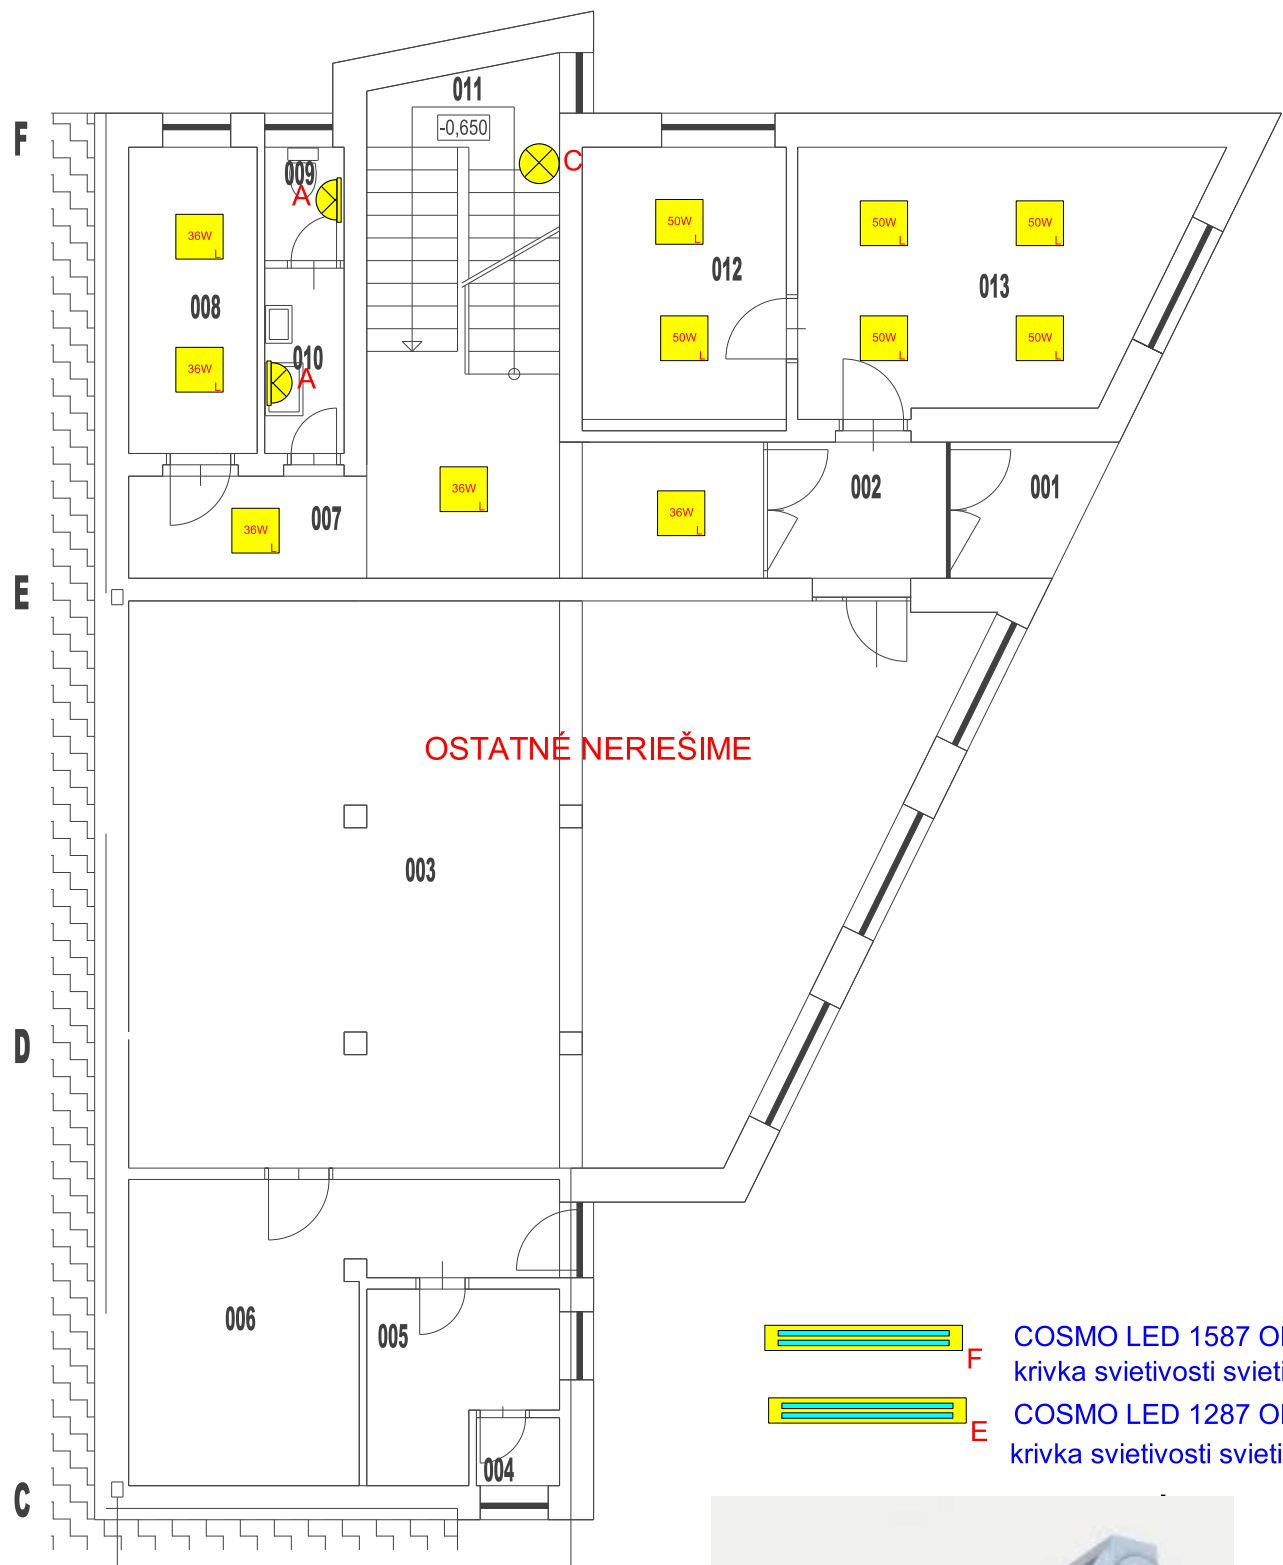


E04 - NAVRHOVANÝ STAV 1PP 1:100

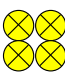


LEGENDA:

Č.M.	NÁZOV MIESTNOSTI	PLOCHA m2	PODLAHA	STENA	POZNÁMKA
001	ZÁVETRIE	3,23	KERAM.DLAŽBA	OMIETKA VÁPENNÁ	
002	ZÁDVERIE	4,26	KERAM.DLAŽBA	OMIETKA VÁPENNÁ	
003	PREDAJŇA POTRAVÍN	72,35	KERAM.DLAŽBA	OMIETKA VÁPENNÁ	
004	WC	0,99	KERAM.DLAŽBA	OMIETKA VÁPENNÁ	KERAM. OBKLAD
005	ŠATŇA	5,43	KERAM.DLAŽBA	OMIETKA VÁPENNÁ	
006	SKLAD	15,71	KERAM.DLAŽBA	OMIETKA VÁPENNÁ	
007	CHODBA	16,37	KERAM.DLAŽBA	OMIETKA VÁPENNÁ	
008	ELEKTROROZVODŇA	6,89	KERAM.DLAŽBA	OMIETKA VÁPENNÁ	
009	WC	1,58	KERAM.DLAŽBA	OMIETKA VÁPENNÁ	KERAM. OBKLAD
010	PREDSEIŇ WC	2,57	KERAM.DLAŽBA	OMIETKA VÁPENNÁ	KERAM. OBKLAD
011	SCHODISKO	9,82	KERAM.DLAŽBA	OMIETKA VÁPENNÁ	
012	KANCELÁRIA - URBÁR	10,13	PVC	OMIETKA VONKAJŠIA	
013	KANCELÁRIA URBÁR	16,87	PVC	OMIETKA VONKAJŠIA	

 **L** Luster 6x10W led
výmena zdrojov za LED 10W

 **PanelLED 36W**
SIDDELIGHT LED 36W, EVG, Slim prism
+ BOX na LED panel na prisadenú montáž
krivka svietivosti svetidla je priložený v katalógovom liste

 **SIDDELIGHT LED 42W, EVG, Slim prism**
krivka svietivosti svetidla je priložený v katalógovom liste
+ BOX na LED panel na prisadenú montáž





 **C**
PLATO LED 400 35W
krivka svietivosti svetidla je priložený v katalógovom liste



 **A**  **A** **BASE LED IP44 15W 4000K**
krivka svietivosti svetidla je priložený v katalógovom liste



 **F** **COSMO LED 1587 OPAL 9000lm**
krivka svietivosti svetidla je priložený v katalógovom liste
 **E** **COSMO LED 1287 OPAL 6100lm**
krivka svietivosti svetidla je priložený v katalógovom liste



 **FM** **SATURN LED 14W IP54 4000K**
krivka svietivosti svetidla je priložený v katalógovom liste



 **B** **PLANNE LED, 4000K,CRI 80, 98W**
krivka svietivosti svetidla je priložený v katalógovom liste

