


SEVERNÝ POHĽAD

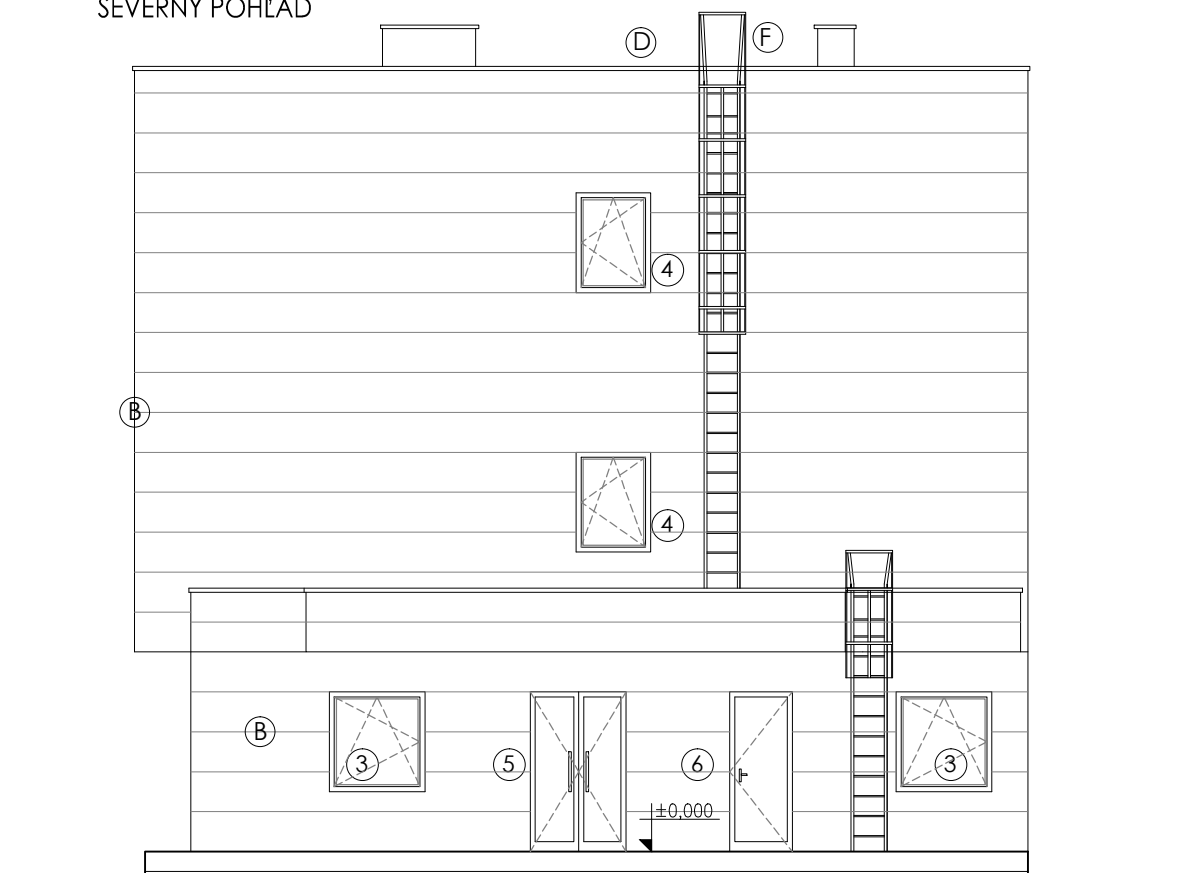

LEGENDA POVRCHOV

- (A) POVRCHOVÁ OMIETKOVÁ VRSTVA – ZATEPLOVACÍ SYSTÉM
MINERÁLNA VLNA hr.120mm,
FAREBNÝ ODTIEŇ BLEDÁ ŠEDÁ (RAL 7038)
- (B) SENDVIČOVÁ STENA S FASÁDNYM OBKLADOM AL hr.1,5mm
PRÁŠKOVÁ POVRCHOVÁ ÚPRAVA
FAREBNÝ ODTIEŇ ŠEDÁ (RAL 7040)
- (C) SOKLOVÁ OMIETKA – ZATEPLOVACÍ SYSTÉM
EXTRUDOVANÝ POLYSTYRÉN hr.80mm,
FAREBNÝ ODTIEŇ TMAVÁ ŠEDÁ (RAL 7043)
- (D) KLAMPIARSKÉ PRVKY
FAREBNÝ POZINK h.0,63
FAREBNÝ ODTIEŇ ŠEDÁ (RAL 7037)
- (E) OKNÁ A VSTUPNÉ DVERE – FARBA BIELA
- (F) NÁTER JESTVUJÚCICH KOVOVÝCH REBRIKOV
NÁTER 1x ZÁKLADNÝ, 2x VRCHNÝ
FAREBNÝ ODTIEŇ HRDZAVÁ ŠEDÁ (RAL 7037)

VYPRACOVAL	Ing. Miriam Suchomelová	PRO Priemyselná 1, 031 01 Liptovský Mikuláš kontakt: 0904047835	
INVESTOR	Technické služby, mestský podnik Banská Štiavnica, E.M. Šoltésovej 1, Banská Štiavnica		
MIESTO STAVBY	E.M. Šoltésovej 1, Banská Štiavnica		
NÁZOV STAVBY	REKONŠTRUKCIA A MODERNIZÁCIA AB ZA ÚČELOM ZNÍŽENIA ENERGETICKEJ NÁROČNOSTI		DÁTUM december 2016
DRUH VÝKRESU	ZÁPADNÝ A SEVERNÝ POHĽAD - NAVRHOVANÝ STAV		FORMÁT 2 A4
			Č.ZÁKAZKY 31/2016
			STUPEŇ SP
		MIERKA 1:100	ČÍS.VÝKRESU 16