

### Rozvádzač RS3

**Pi=70kW**  
**Ps=42kW**  
**Ivyp=63A**  
**In=80A**  
**Isk=6kA**

Rozvodnica	Velkoobsahové rozvodnice, rad BF-U
Rozvodnica	Plechová veľkoobsahová rozvodnica. Stupeň krytia IP30. Maximálny prúd 160A Vráťane N/PE svorkovnice.
Poloha:	POD omietkou
Farba:	Biele
Dvere:	Plechové plné
Zadný kryt:	Súčasť rozvádzačovej skrine
Konštrukcia:	S DIN lištami
Počet radov, modulov:	Počet radov 3. Počet modulov 72.
Vonkajšie rozmery	590 x 620 x 136 (Šírka x Výška x Hĺbka)
Vnútorné rozmery:	480 x 555 (Šírka x Výška)
Výklenok:	500 x 570 x 127 (Šírka x Výška x Hĺbka)

Rev	Datum	Meno	Zodpovedný projektant:
a			Ing. Michal MIKULA
b			Vypracoval:
c			Ing. Michal MIKULA
d			

Prestavba obecného úradu a KD - Zníženie energetickej náročnosti verejnej budovy č. 289 v Zuberici

**ELEKTROINŠTALÁCIA**


**Ing. Michal MIKULA**  
 AUTORIZOVANÝ STAVEBNÝ INŽINIER 4835\*SP\*14  
 Pámnica č.424, 026 01 DOLNÝ KUBÍN  
 elektrotechnik špecialista  
 osv. č. 0005-IZA/2006 EZ P A E2

MIERKA: N  
 ČÍSLO: 265MM2016

**E-13**

**1/3**

**JEDNOPÓLOVÁ SCHÉMA ROZVÁDZAČA RS3**

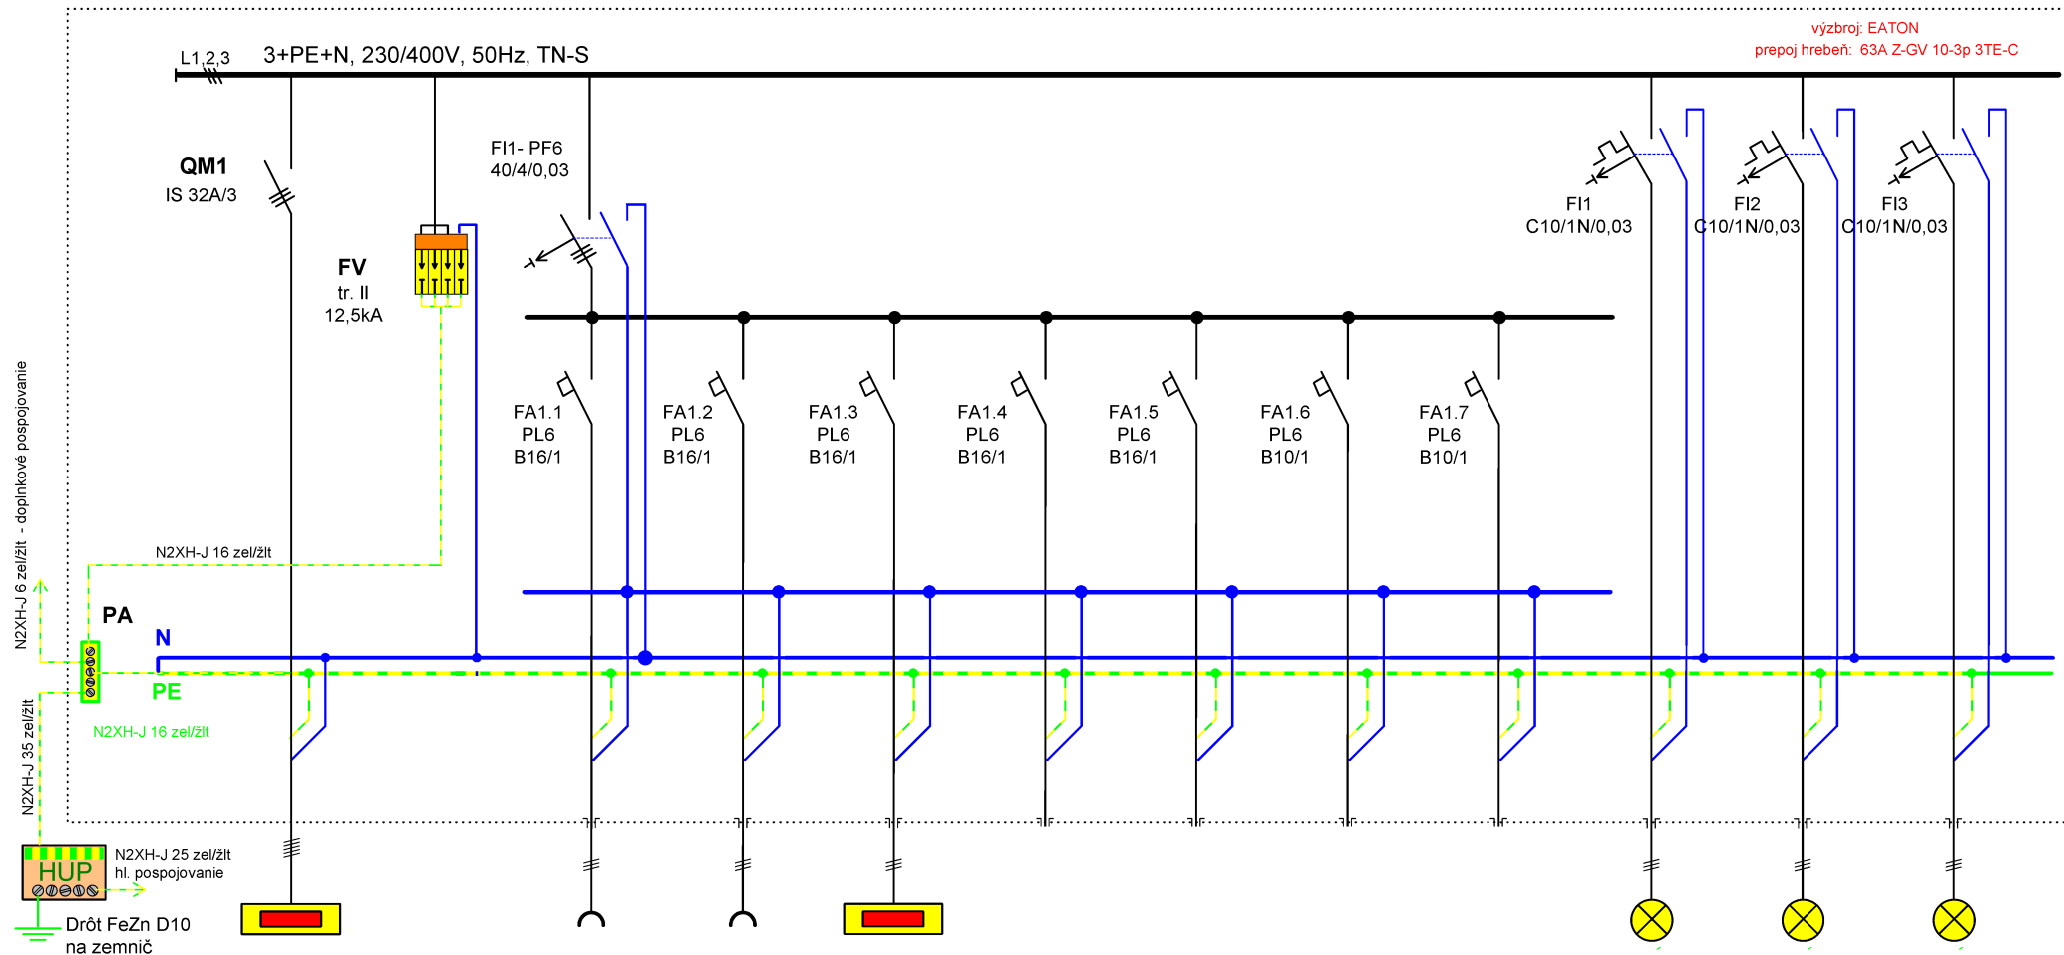

Identifikácia	RS3	Z1	Z2	VZT2	REZERVA	REZERVA	REZERVA	rezerva	S1	S2	S3
Popis obvodu	hl. prívod z RS1	zásuvka 230V/16A	zásuvka 230V/16A	rozv. VZT2					osvetlenie	osvetlenie	osvetlenie
Typ kábla	CXKE-R-J 5x16	CXKE-R/J 3x2,5	CXKE-R/J 3x2,5	CXKE-R/J 3x2,5					CXKE-R/J 3x1,5	CXKE-R/J 3x1,5	CXKE-R/J 3x1,5
Označenie kábla	WL.RS3	WL.Z1	WL.Z2	WL.VZT2					WL.S1	WL.S2	WL.S3
Napätie/Inšt. výkon	400V/10kW	230V/1,5kW	230V/1,5kW						230V/0,8kW	230V/0,8kW	230V/0,8kW

ovládanie do kotolne  
CXKE-R/J 5x1,5  
WS.VZT2


Rev	Datum	Meno	Zodpovedný projektant:
a			Ing. Michal MIKULA
b			Vypracoval:
c			Ing. Michal MIKULA
d			

Prestavba obecného úradu a KD - Zníženie energetickej náročnosti verejnej budovy č. 289 v Zubercoi  
**ELEKTROINŠTALÁCIA**

**Ing. Michal MIKULA**  
AUTORIZOVANÝ STAVEBNÝ INŽINIER 4835\*SP\*14  
Pármica č.424, 026 01 DOLNÝ KUBÍN  
elektrotechnik špecialista  
osv. č. 0005-IZA/2006 EZ P A E2

MIERKA: N	<b>E-13</b>	<b>2/3</b>
ČÍSLO: 265MM2016		
<b>JEDNOPÓLOVÁ SCHÉMA ROZVÁDZAČA RS3</b>		

1 2 3 4 5 6 7 8

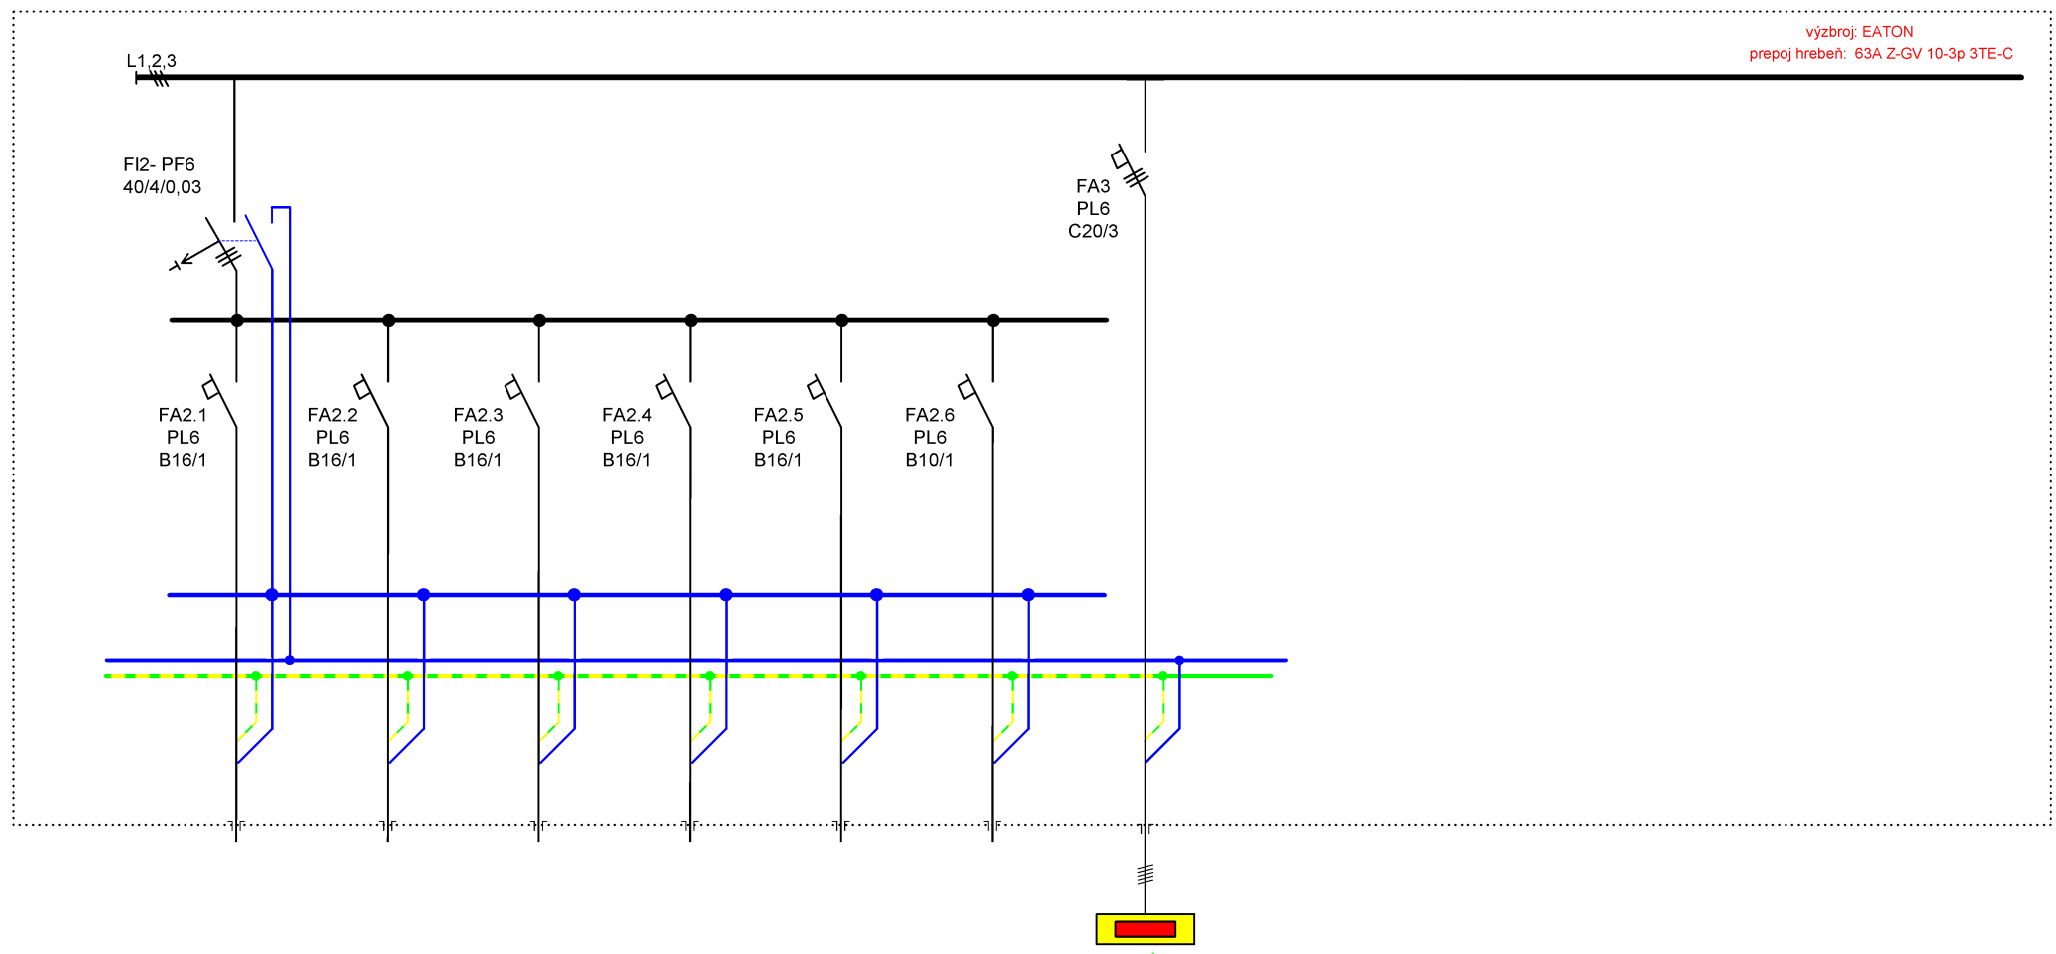

Identifikácia	REZERVA	REZERVA	REZERVA	REZERVA	REZERVA	REZERVA	VZT1
Popis obvodu							rozv.VZT1
Typ kábla							CXKE-R/J 5x4
Označenie kábla							WL.VZT1
Napätie/Inšt. výkon							

ovládanie do kotolne  
CXKE-R/J 5x1,5  
WS.VZT1