


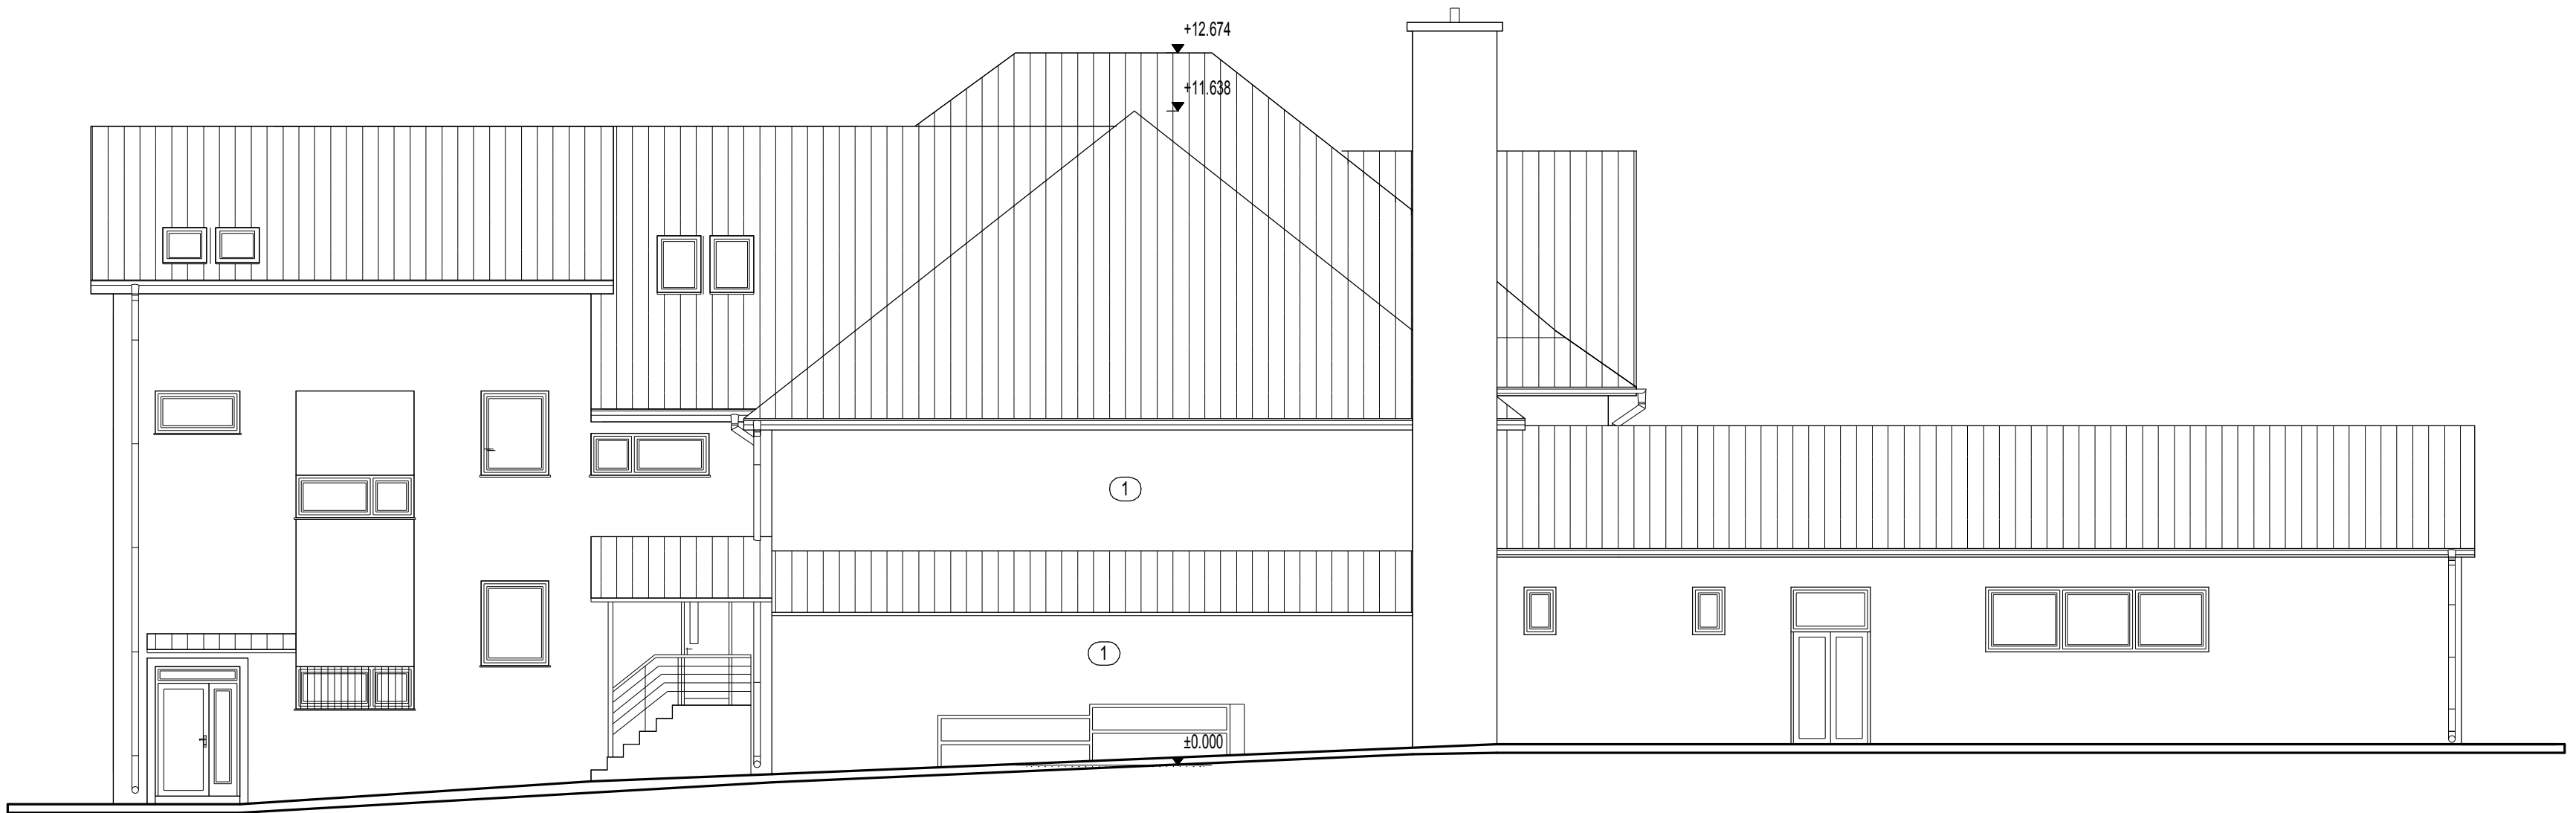


POHLAD SEVEROZÁPADNÝ M 1:100



POHLAD JUHOVÝCHODNÝ M 1:100

- ① - VONKAJŠIA OMIETKA VÁPENNÁ HLADKÁ SVETLOOHNEDEJ FARBY
- ② - OKOLO OKIEN - OMIETKA VÁPENNÁ BIELEJ FARBY
- ③ - OKNÁ, PRESKLENÉ VSTUPNÉ DVERE - PVC A HLINÍKOVÉ BIELEJ FARBY
- ④ - KRYTINA - PLECH TVAROVANÝ POPLASTOVANÝ ČERVENOHNEDEJ FARBY
- ⑤ - SOKEL - KAMENNÝ OBKLAD

ARCHITEKTÚRA
PROJEKT PRE STAVEBNÉ POVOLENIE A REALIZÁCIU

Vyracoval		Zodpovedný projektant		Hlavný projektant		<div>Ing. arch. Soňa Poldaufová Urbanová</div>		
Ing. M. ŠALIGOVÁ		Ing. I. URBAN, CSc.		Ing. arch. S. POLDAUFOVÁ URBANOVÁ				
Okres	TVRDOŠÍN						026 01 DOLNÝ KUBÍN	
Investor	OBEČ ZUBEREC, HLAVNÁ 289, 027 32 ZUBEREC							
Stavba:	PRESTAVBA OBECNÉHO ÚRADU A KD - ZNÍŽENIE ENERGETICKEJ NÁROČNOSTI VEREJNEJ BUDOVY Č. 289 V ZUBERCI						Formát	8 x A4
							Dátum	10/2016
							Účel	PROJEKT
							Číslo zák.	146/2016/SU
Objekt	SO-01 OBECNÝ ÚRAD A KULTÚRNY DOM						Mierka	1:100
Obsah výkresu	POHLADY - SZ, JV						Č. výkresu	A 11