




## VÝCHODNÝ POHĽAD

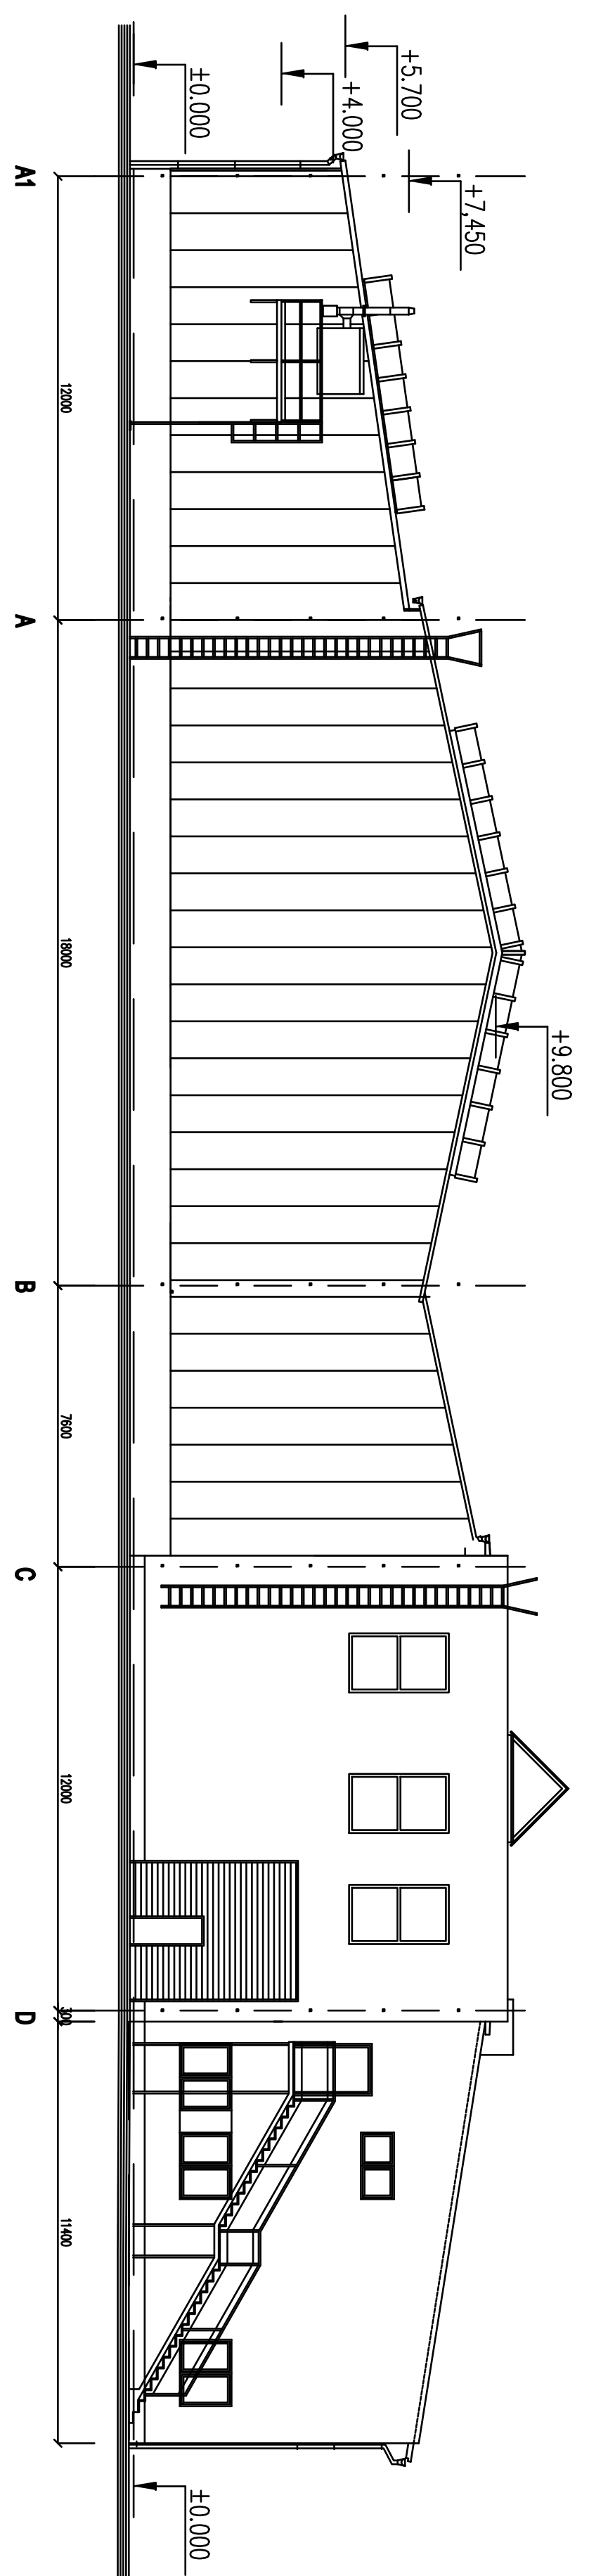

## ZÁPADNÝ POHĽAD

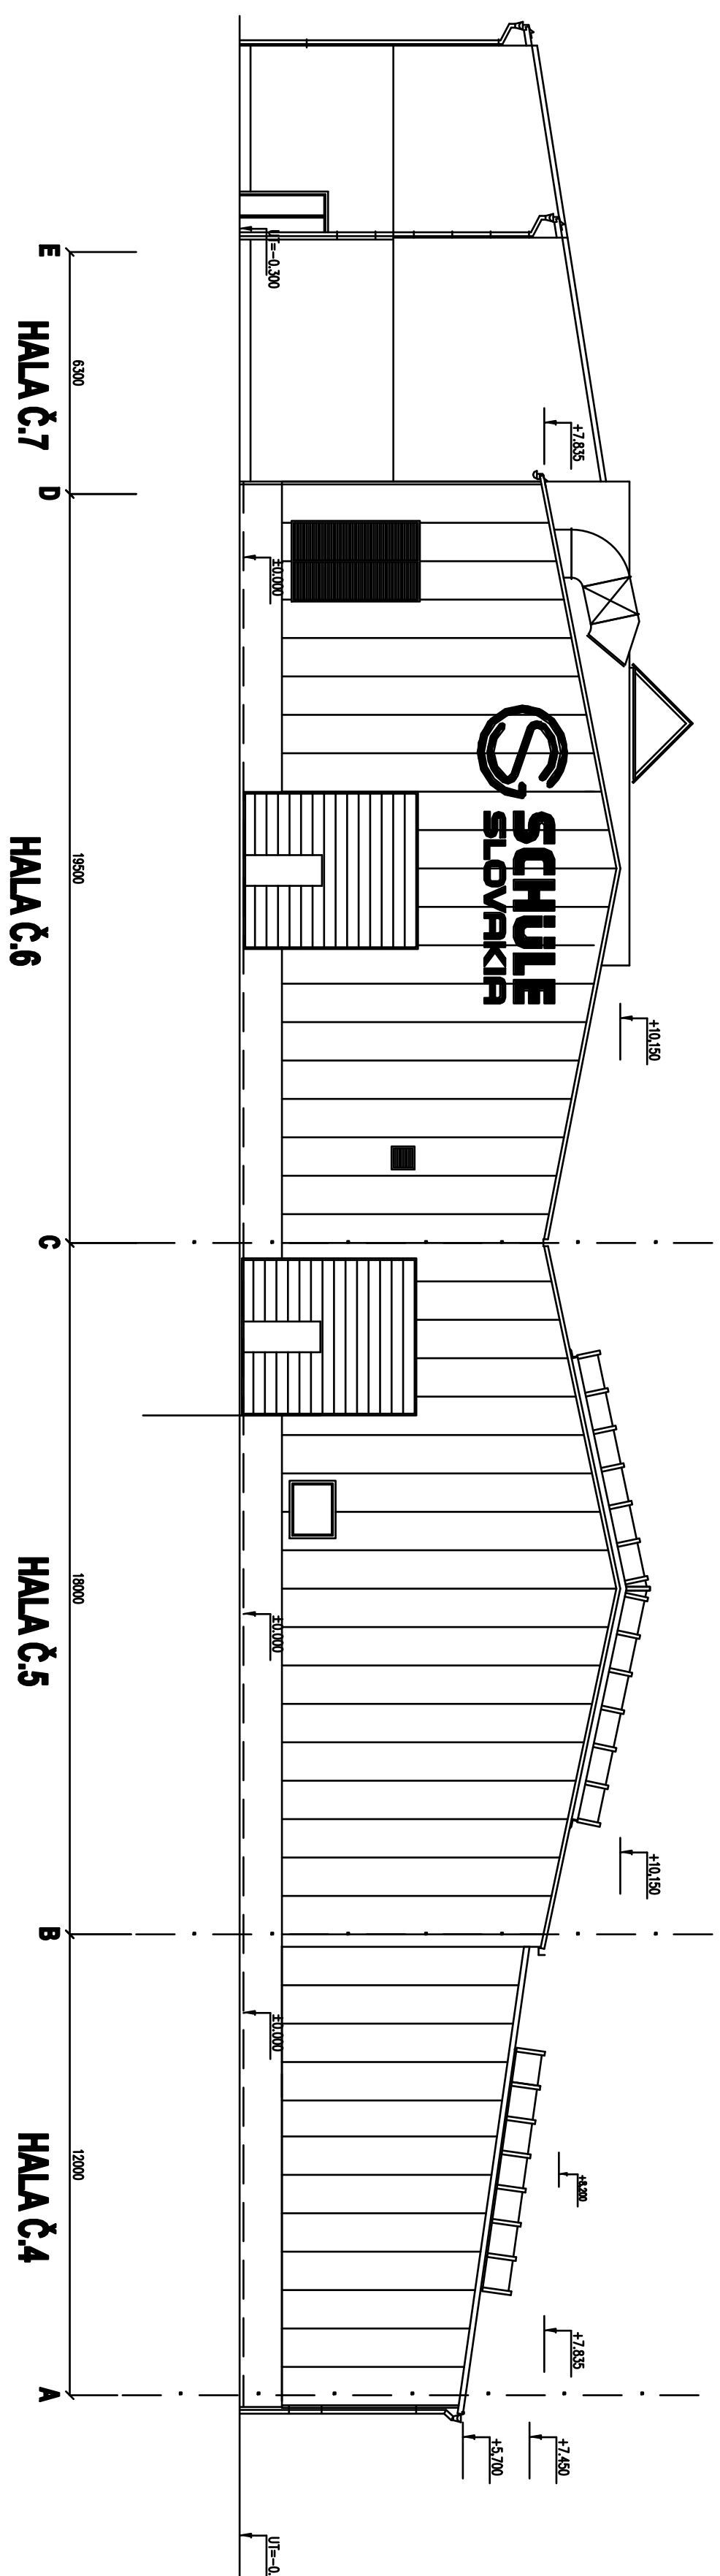

## JUŽNÝ POHLAD

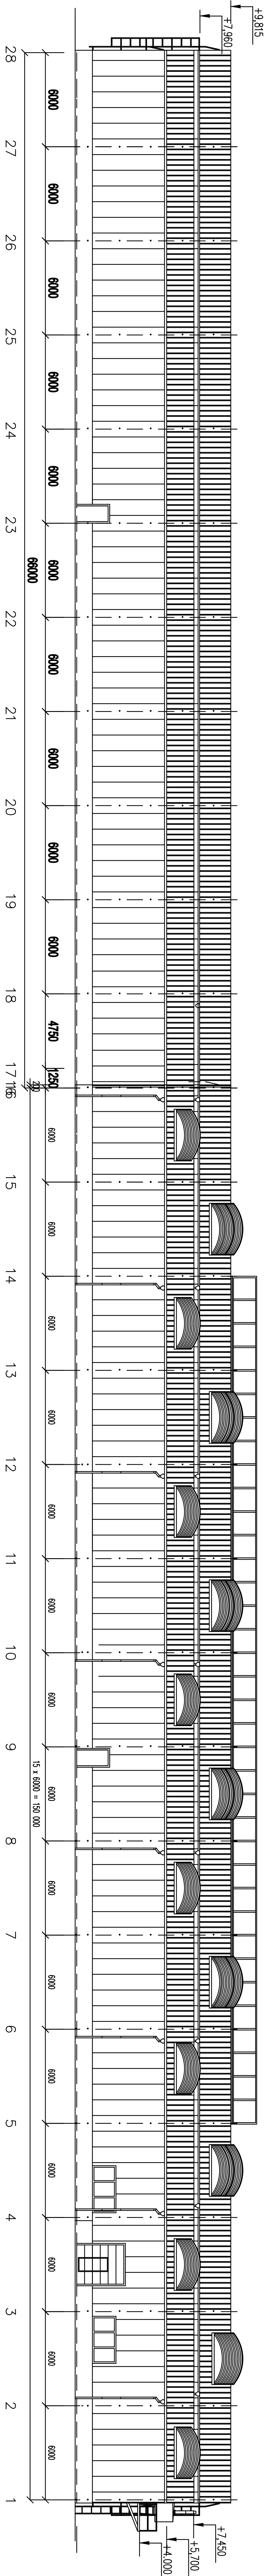

## SEVERNÝ POHĽAD

