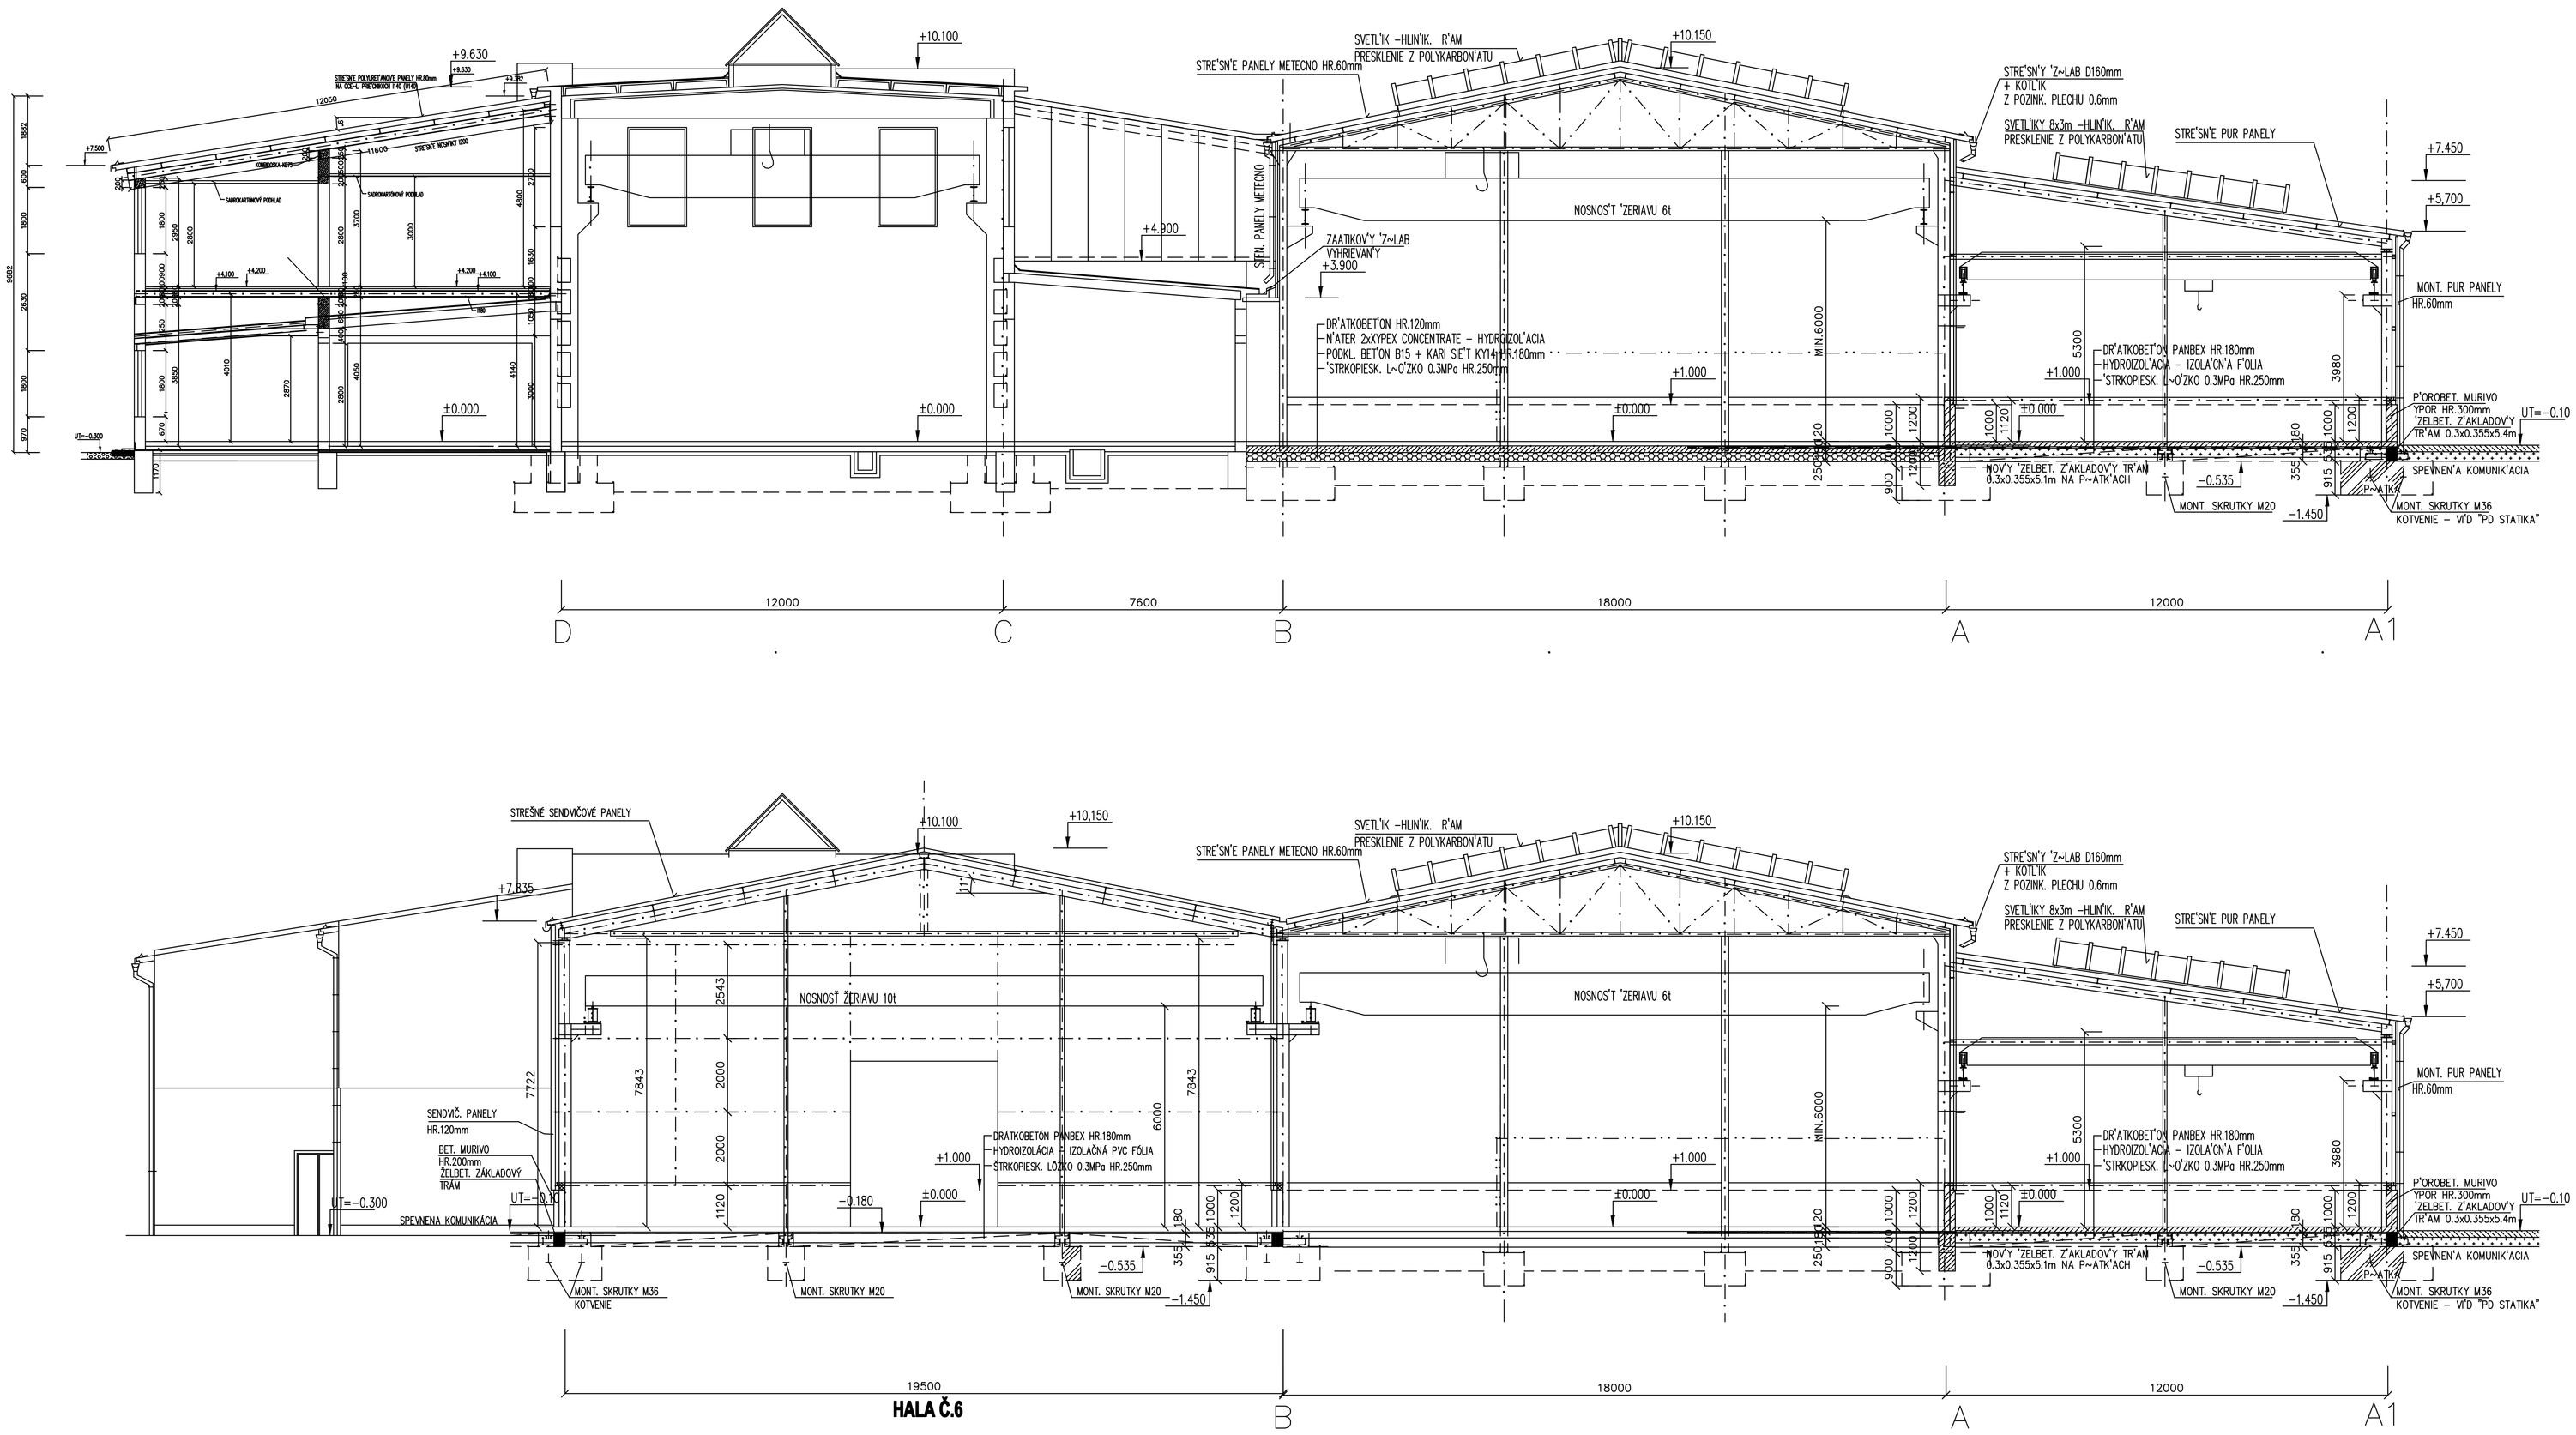

HALA Č.6

±0,000=682,82

Stupeň: PROJEKT	Časť: STAVBA	STAVPRAT s.r.o. Tajovského 4 036 01 Martin
Ved. projektant: Ing. Jozef Chmura	Zodp. projektant:	Kontrolovał:
Investor: SCHÜLE SLOVAKIA, s.r.o.		Mierka: 1:100
Stavba: SCHÜLE SLOVAKIA		Dátum: 02 2017
Objekt: _		Rev. 0
Obsah: REZY		Číslo výkresu: 102