PODORYS 1.NP

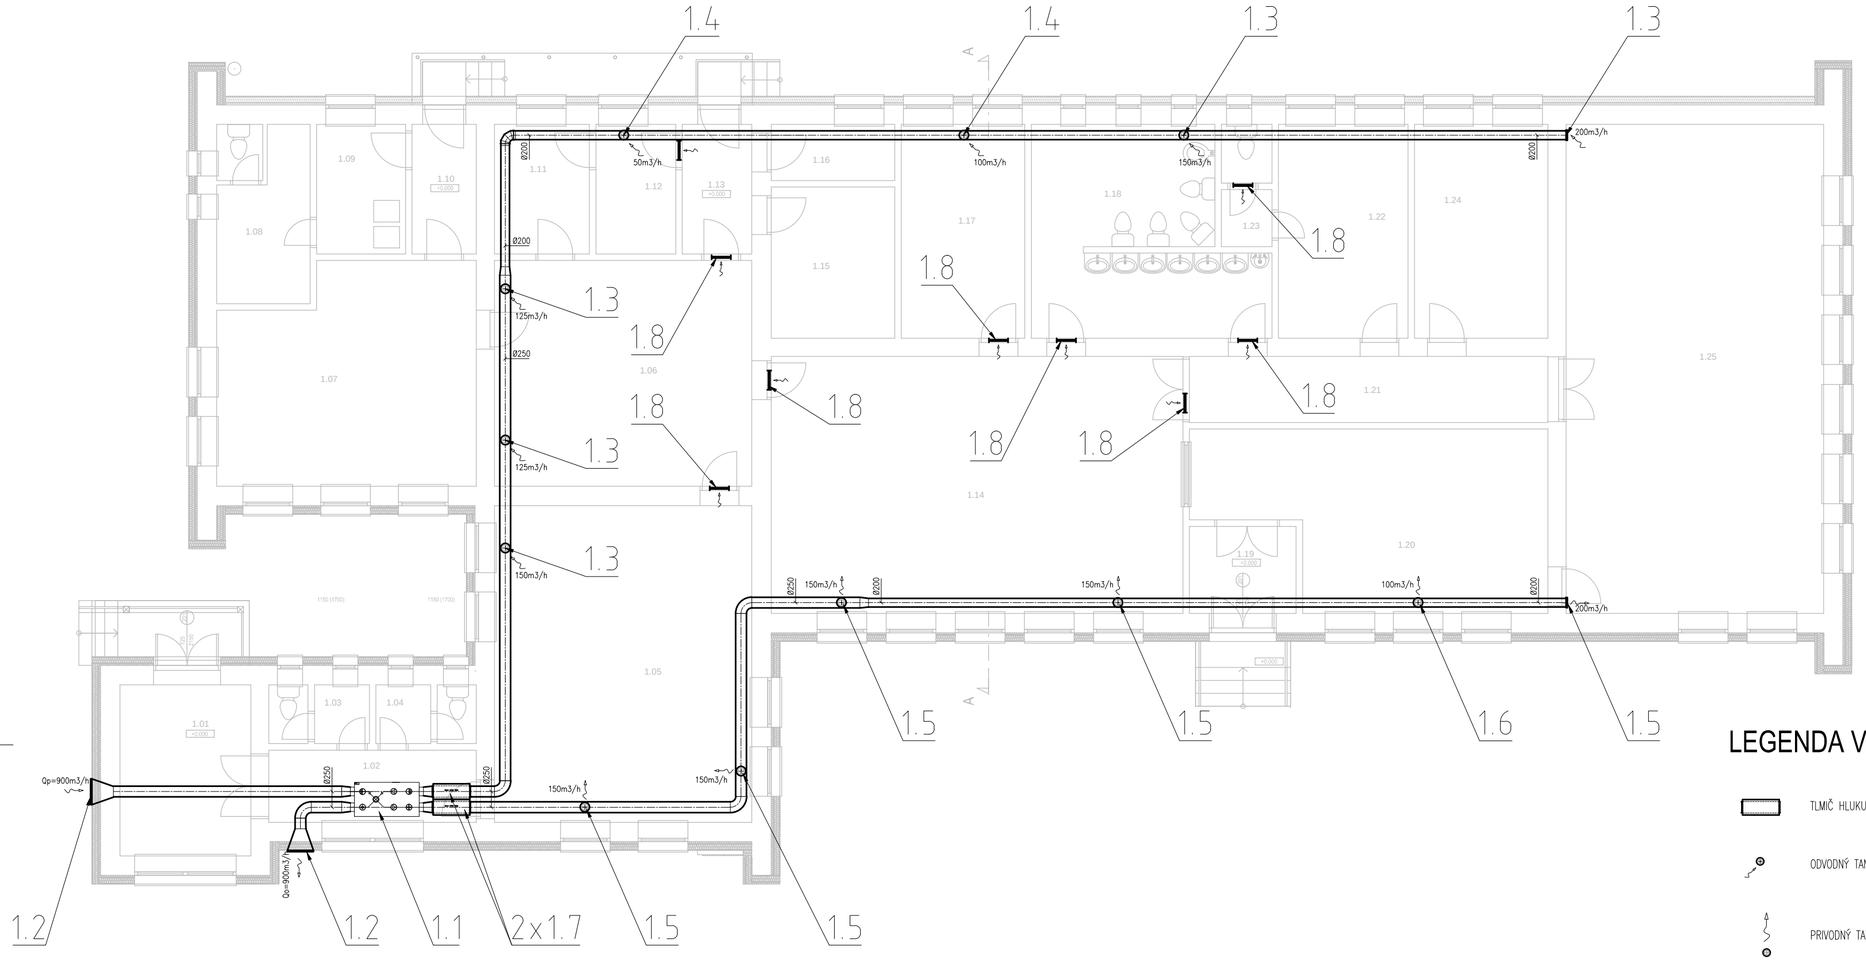

LEGENDA MIESTNOSTÍ 1.NP

Č.M.	NÁZOV	m²
1.01	ZÁDVERIE	12.00
1.02	CHODBA	8.02
1.03	WC ŽENY	3.16
1.04	WC MUŽI	3.16
1.05	TRIEDA	43.69
1.06	JEDÁLEŇ	31.14
1.07	KUCHYŇA	28.74
1.08	MIESTN. ZAMESTNANCOV	8.98
1.09	KOTOLŇA	6.18
1.10	CHODBA	4.46
1.11	SKLAD	6.60
1.12	KANCELÁRIA	5.55
1.13	CHODBA	4.83
1.14	SPOLOČENSKÁ MIESTN.	56.70
1.15	SKLAD	10.01
1.16	SKLAD	3.72
1.17	MIESTN. NA SPANIE	14.16
1.18	HYGIENA	23.18
1.19	ZÁDVERIE	4.98
1.20	MIESTN. SO SKRINKAMI	29.77
1.21	CHODBA	12.70
1.22	SKLAD	14.85
1.23	WC	3.31
1.24	SKLAD	15.30
1.25	TELOCVIČŇA	67.47
	ÚŽITKOVÁ PLOCHA 1.NP	422.64 m²

LEGENDA VZT:

- TLMIČ HLUKU
- ODVODNÝ TANIEROVÝ VENTIL
- PRIVODNÝ TANIEROVÝ VENTIL
- DVEROVÁ MRIEŽKA

ZARIADENIE č. 1.1

M 1:20

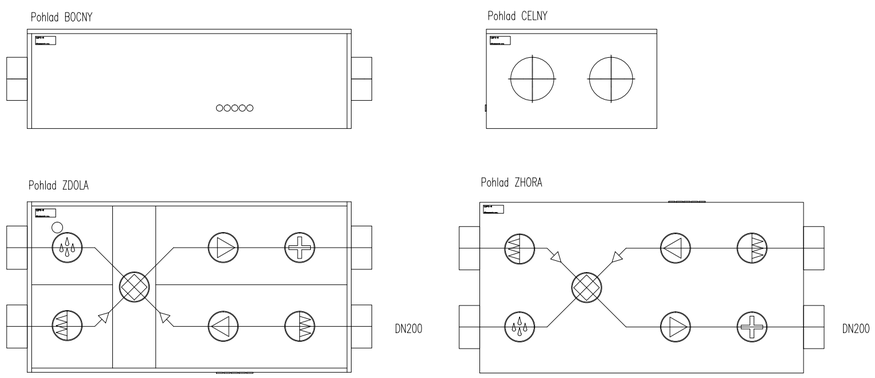

POZNÁMKA:

- POTRUBNÉ TRASY OD VZT JEDNOTKY DO EXTERIÉRU BUDÚ TEPELNE IZOLOVANÉ
- VZT JEDNOTKA BUDE ZAVESENÁ POD STROPOM

AKÉKOLVEK ZMENY, DOPLNKY, PREKRESĽOVANIE ALEBO ROZMNOŽOVANIE TEJTO DOKUMENTÁCIE JE V ZMYSLE AUTORSKÉHO ZÁKONA BEZ SÚHLASU NEPRÍPUSTNÉ. TÁTO DOKUMENTÁCIA MÔŽE BYŤ POUŽITÁ NA JEDNU STAVBU!

TENTO VÝKRES JE ORIGINÁL, JEHO KOPÍROVANIE JE TRESTNÉ PODĽA PLATNÝCH ZÁKONOV SLOVENSKEJ REPUBLIKY!

P.D. NENAHRÁDZA VÝROBNÚ A DIELENSKÚ DOKUMENTÁCIU DODAVATEĽA

AUTOR	Ing. Ladislav Bľacha				
VYPRACOVAL	Ing. Matúš Danko				
PROJEKTANT	Ing. Vladimír Janošo				
INVESTOR	Obec Hudcovce, 067 45, Hudcovce, č.2, SR				
STAVBA	ZNÍŽENIE ENERGETICKEJ NÁROČNOSTI BUDOVY MŠ V OBCI HUDCOVCE				
MIESTO	Hudcovce 134, kat. úz. Hudcovce	PARCELA	118		
ČASŤ	VZDUCHOTECHNIKA	OBJEKT	SO - 01		
OBSAH VÝKRESU	PÔDORYS 1.NP - nový stav				

INŽINIERSKA AGENTÚRA, s.r.o.
Jarná 391/15, Vranov n/T
TEL.: 057/4884280, MOB.: 0905668804

ČÍSLO ZAK.	17ZK001
PROJEKT PRE STAVEBNÉ KONANIE	
DÁTUM	01/17
FORMÁT	4xA4
MIERKA 1 : 100	Č.VÝKRESU 01