


DETAIL NAPOJENIA KANALIZAČNEJ PRÍPOJKY  
DO STENY KANALIZAČNEJ ŠACHTY

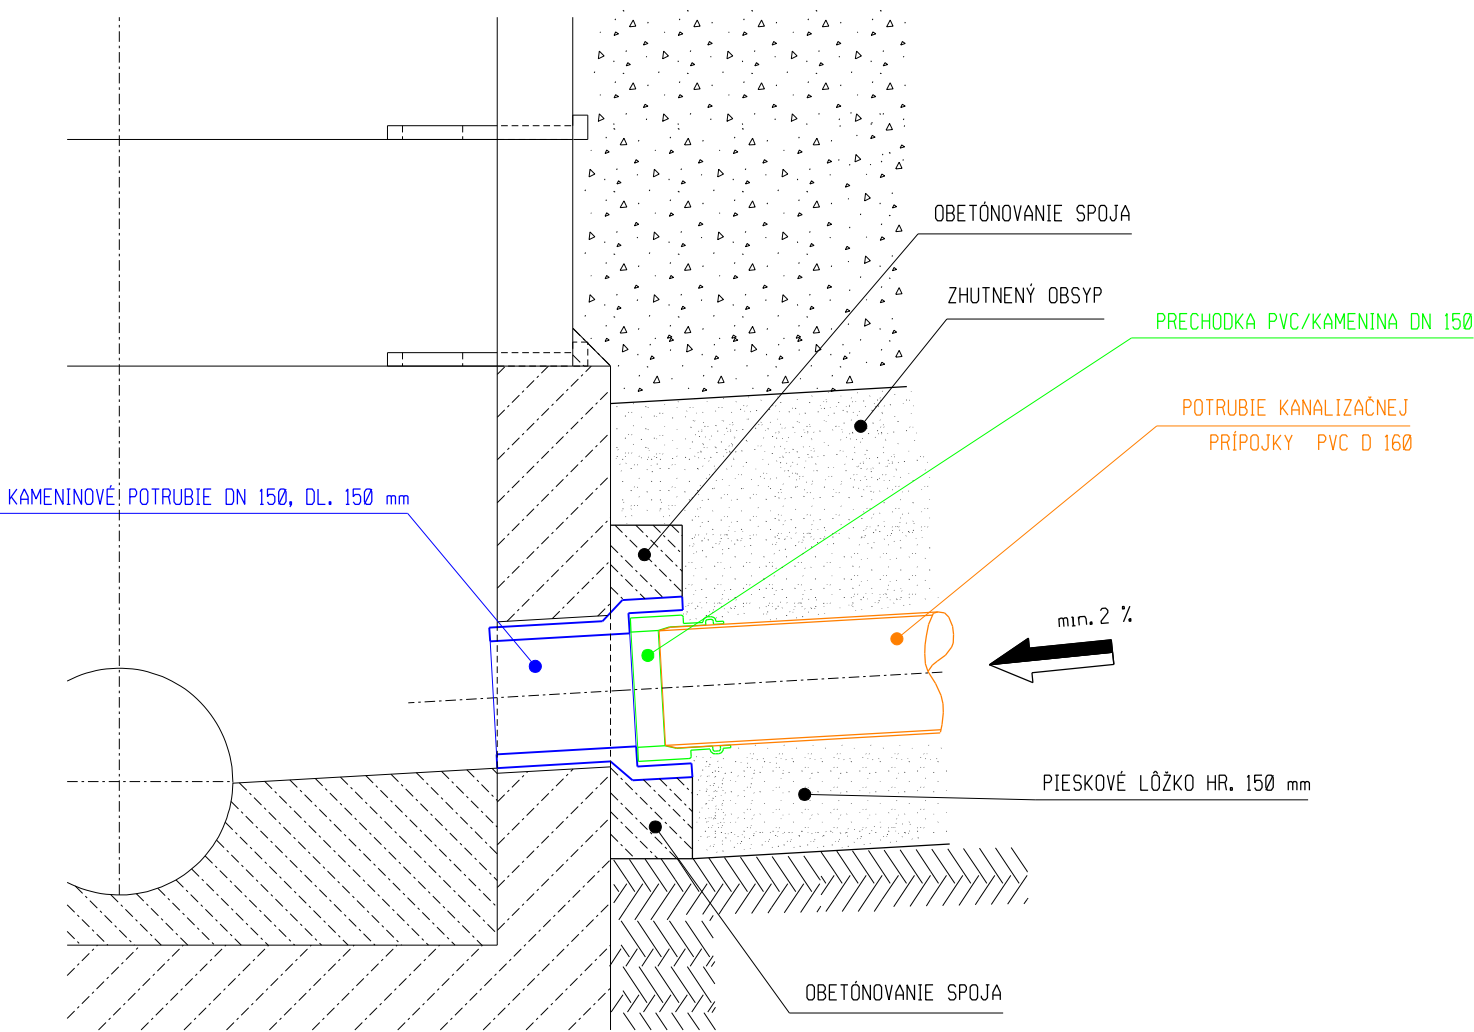

UPOZORNENIE:

KOPIROVANIE TEJTO DOKUMENTÁCIE A VYKONÁVANIE ZMIEN V NEJ  
JE MOŽNÉ IBA SO SÚHLASOM PROJEKTANTA !

VYHOTOVIL	Ing. Eva UHORŠČÁKOVÁ		<div><div>E</div><div>Ing. Eva UHORŠČÁKOVÁ</div><div>094 21 Kladzany 9</div></div>	
KRESLIL	Ing. Eva UHORŠČÁKOVÁ			
ZODP. PROJEKTANT	Ing. Milan UHORŠČÁK, aut.ing.			
INVESTOR	Obec Hencovce, Sládkovičova 1995/32, Hencovce			
MIESTO STAVBY	Hencovce, parcela C-KN č. 601/3		ČÍSLO ZÁKAZKY	01/02/17
NÁZOV STAVBY	KOMUNITNÉ CENTRUM HENCOVCE	KLASIF. OBJ.: 2   2   2   3	FORMÁT	2 A4
			DÁTUM	FEBRUÁR 2017
OBJEKT	SO 03 - KANALIZAČNÁ PRÍPOJKA SOLAŠKOVÁ		MIERKA	1 : 10
			STUPEŇ	PD - SP
OBSAH	DETAIL NAPOJENIA		ARCH. ČÍSLO 01/02/17	ČÍSLO VÝKRESU 01/02/17-04