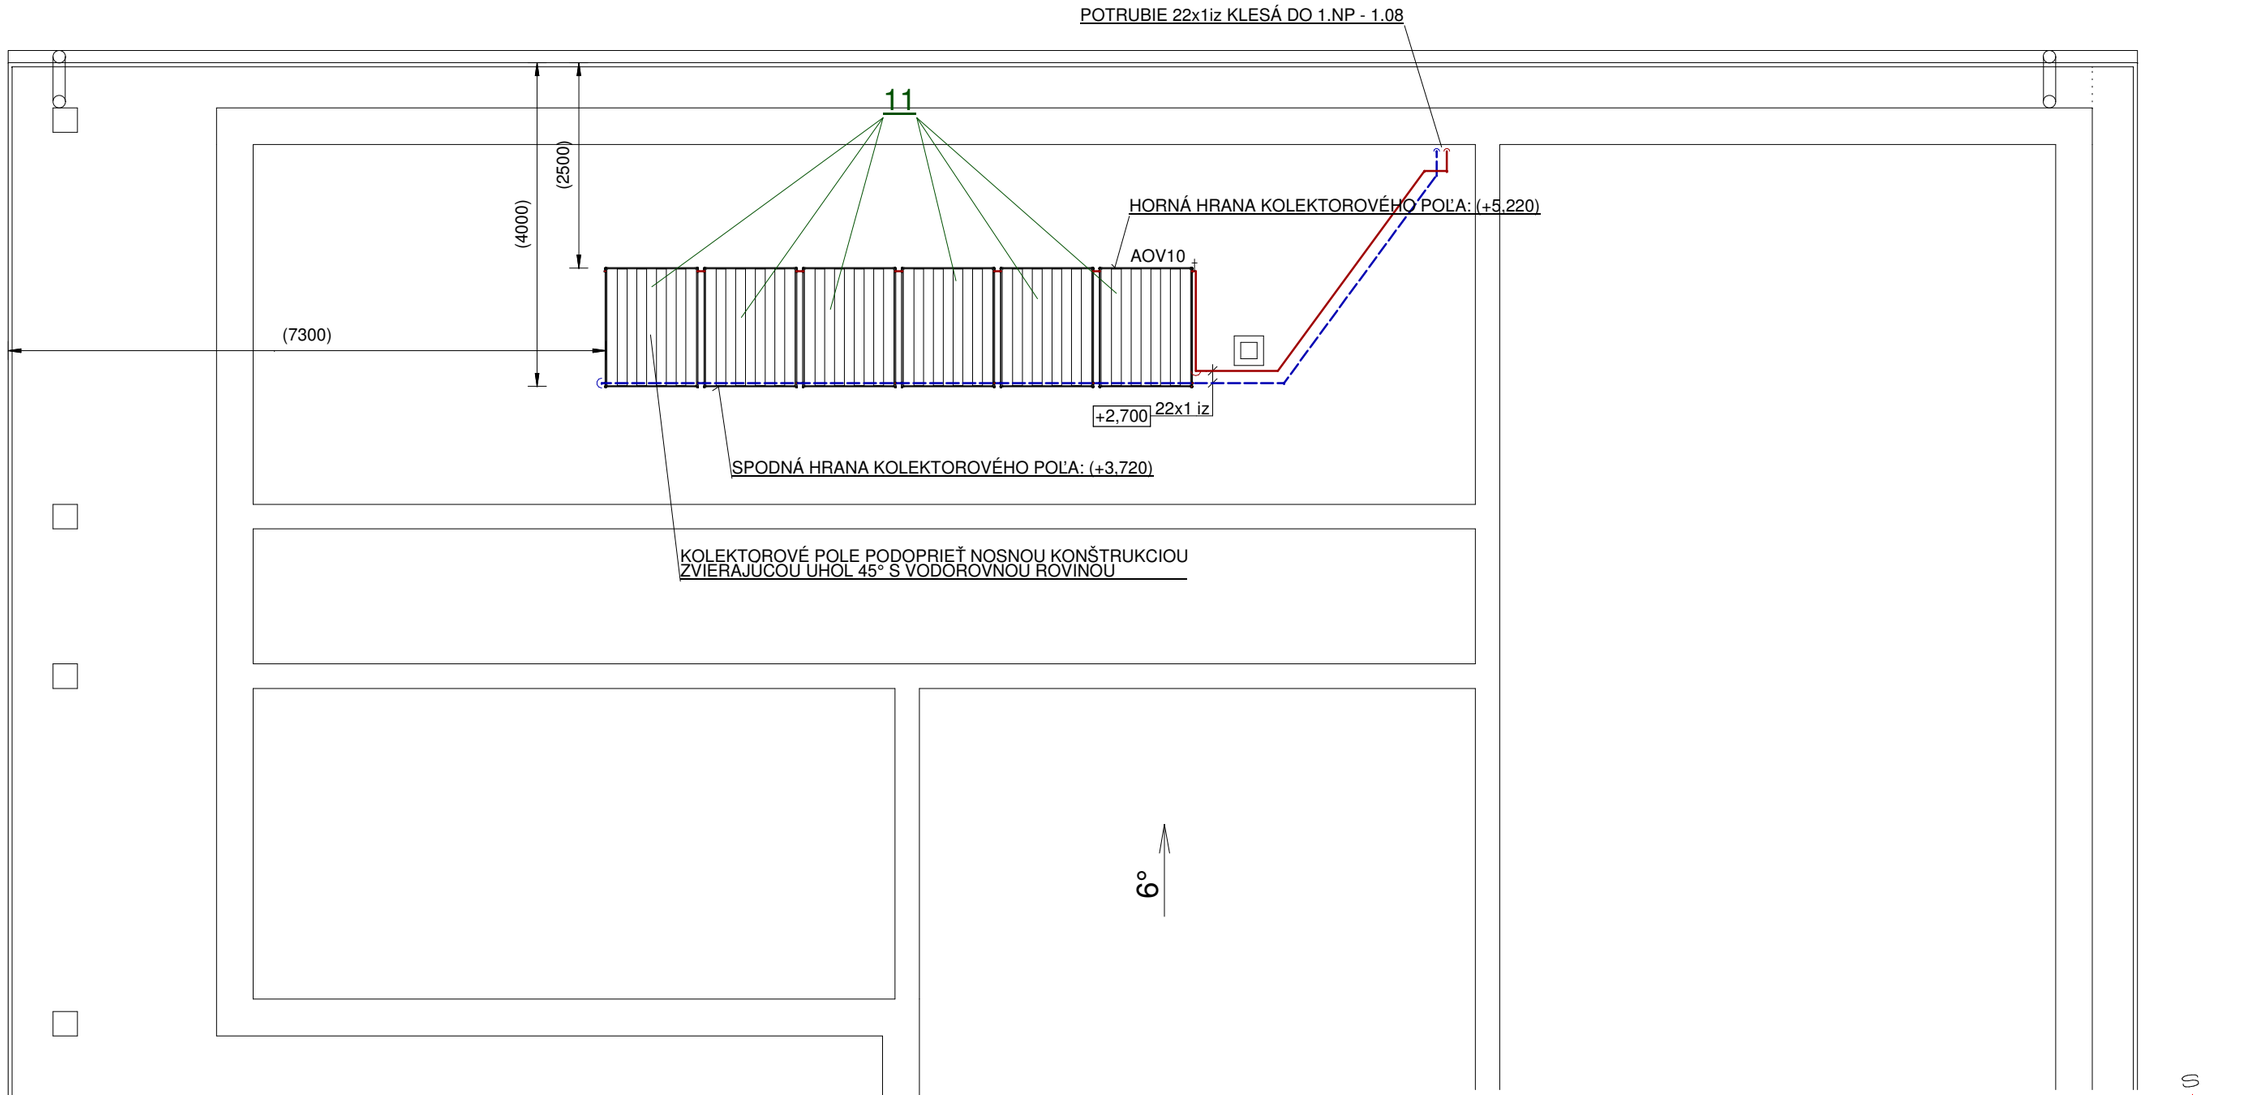

LEGENDA POTRUBIA:

———	Potrubie prívodné z Cu rúr
- - - - - - -	Potrubie vratné z Cu rúr
GK	GUĽOVÝ KOHÚT
SV	POISTNÝ VENTIL 6 BAR
AOV	AUTOMATICKÝ ODVZDUŠŇOVACÍ VENTIL
iz	IZOLÁCIA POTRUBIA

ZOZNAM STROJOV A ZARIADENÍ:

POZ.	NÁZOV-ROZMER	KS	POZNÁMKA
7	STACIONÁRNY ZÁSOBNÍKOVÝ OHRIEVAČ VODY S DVOMA VÝMENNÍKMI Z HLADKÝCH RÚROK, V = 500 dm^3	1	
9	KOMPLETNÁ SOLÁRNA STANICA PRE KOLEKTORY DO S=26 m^2, p_{min} = 85k Pa, $m_{h,min}$ = 700 $dm^3.hod^{-1}$	1	
10	EXPANZNÁ NÁDRŽ, V = 25 dm^3/600 kPa, MAX. PRAC. PRETLAK p_{max}=7 BAR,	1	
11	PLOCHÝ SOLÁRNY KOLEKTOR, PLOCHA APERITÚRY S_{ap1} = 2,1 m^2	6	

KRESLIL ING. J. GOMBITA	VYPRACOVAL ING. J. GOMBITA	ZOD. PROJEKTANT ING. L. BĽACHA	
MIESTO STAVBY: Hencovce, k. ú.: Hencovce, parc. č.: 601/2			
INVESTOR : Obec Hencovce, Sládkovičová č. 1995/32, Hencovce			
STAVBA : KOMUNITNÉ CENTRUM HENCOVCE			POČET 3*A4 DÁTUM 01/2017 STUPEŇ PS KÓTOVANIE MM Č. ZÁKAZKY VZ01/2017
OBJEKT : SO 01 - KOMUNITNÉ CENTRUM DIEL : SOLÁRNE ZARIADENIE			MIERKA 1 : 75 Č. VÝKRESU S2
OBSAH : PODORYS STRECHY			