POHLAD SEVERNÝ

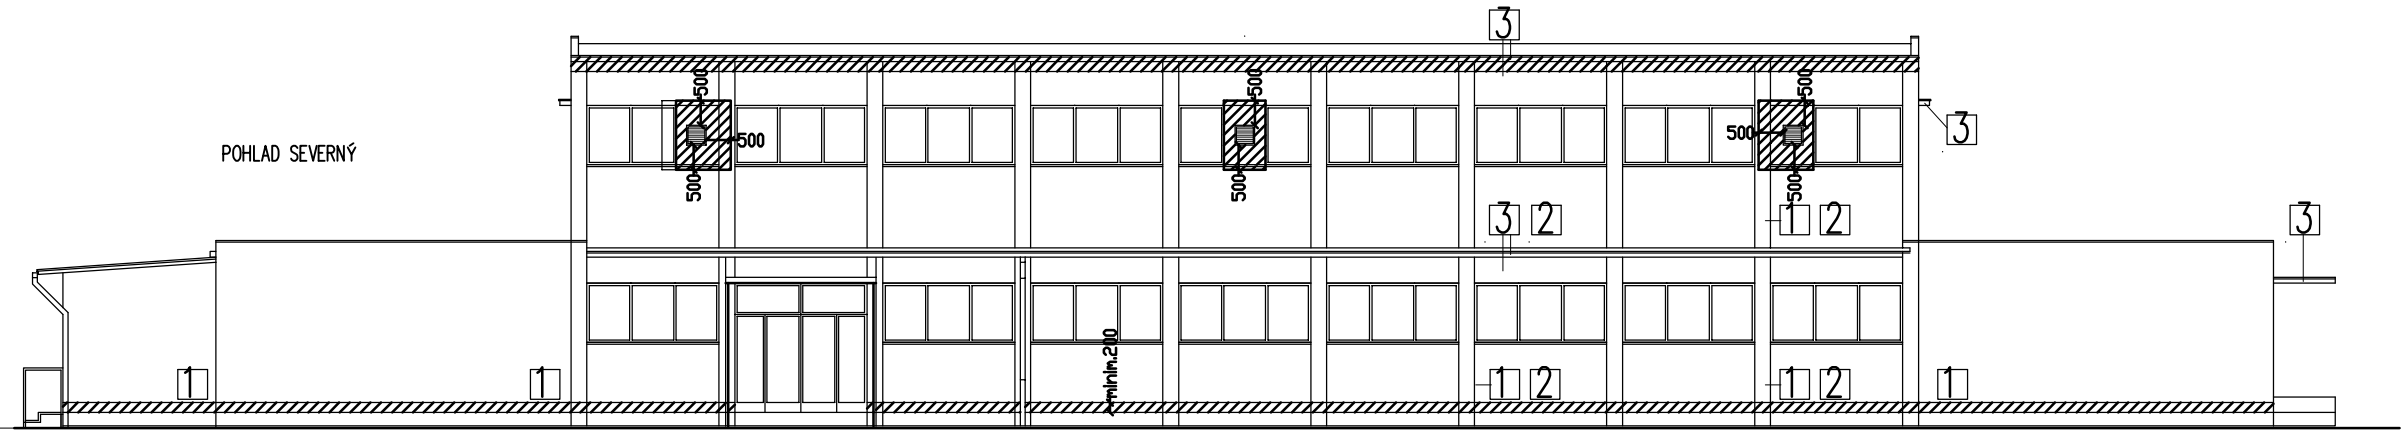


POHLAD JUŽNÝ

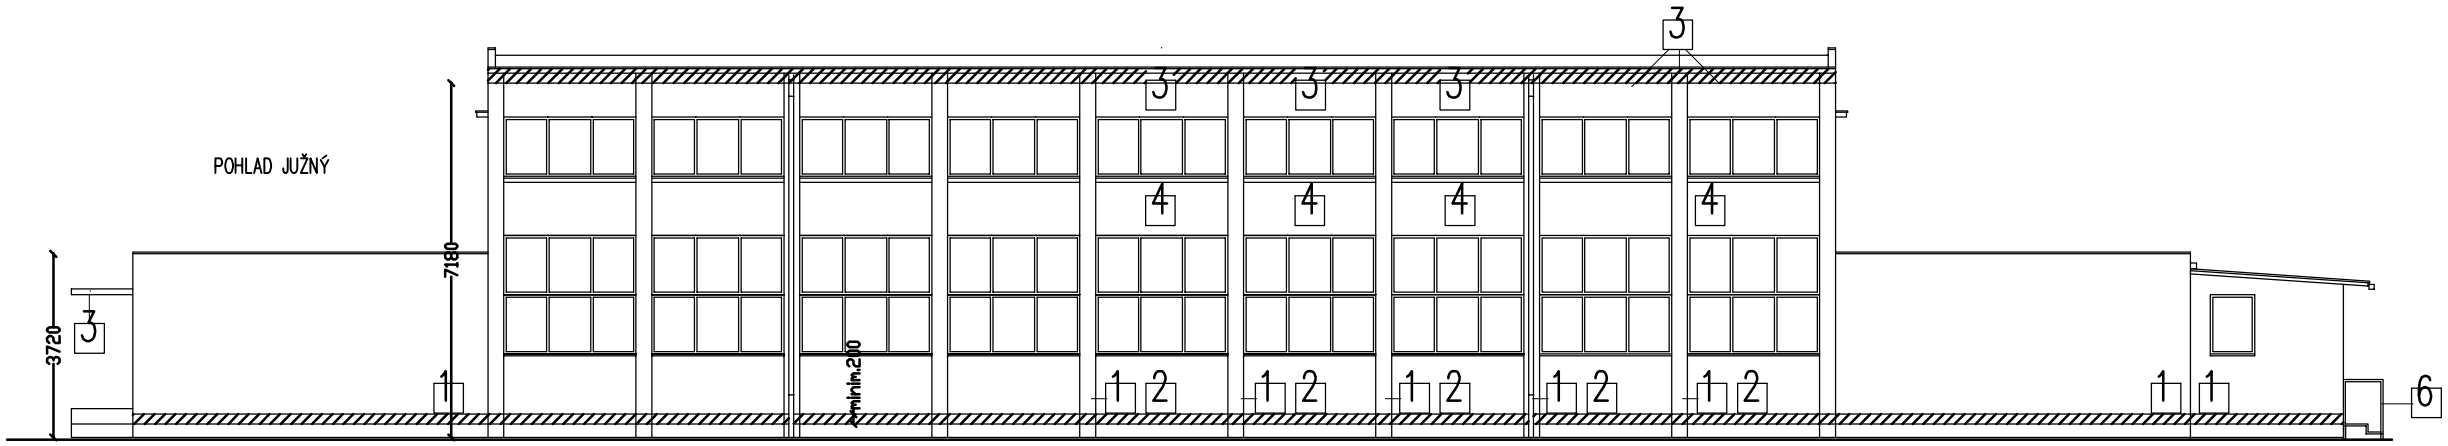


POHLAD VÝCHODNÝ

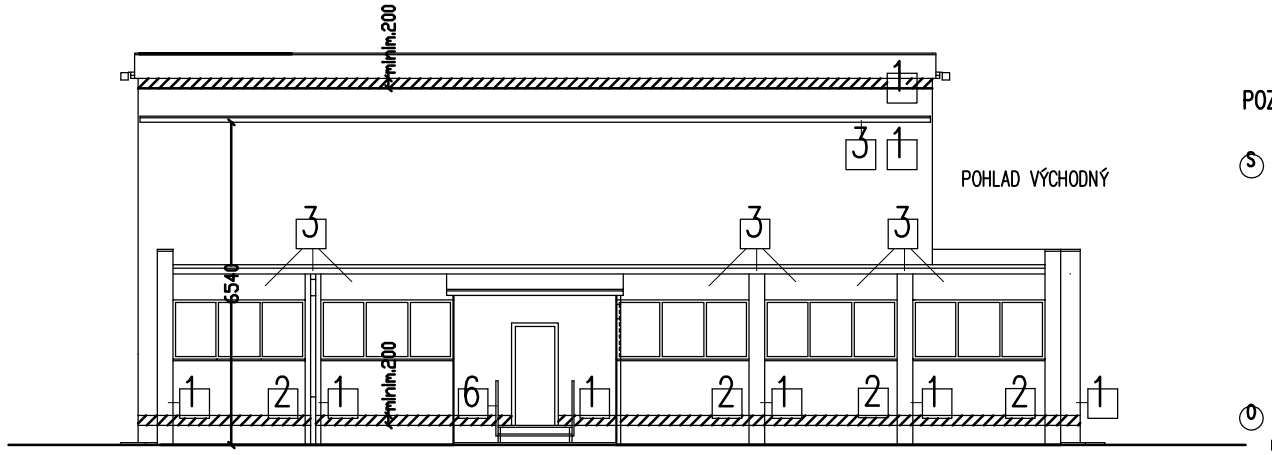


POHLAD ZÁPADNÝ

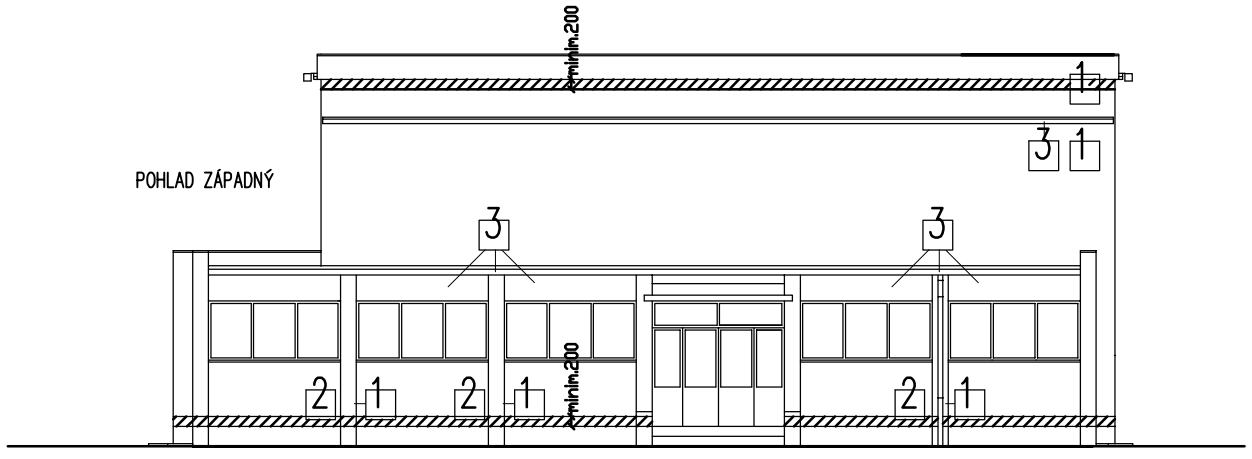


## POZNÁMKY:

**(S) KONTAKTNÝ ZATEPLOVACÍ SYSTÉM S IZOLANTOM NA BÁZE FENOLOVEJ PENY S OBOJSTRANNE KAŠÍROVANOU VRSTVOU ZO ŠEDÉHO EPS POLYSTYRÉNU, MINERÁLNA VLNA – POŽIARNE ZÁBRANY – ETICS A2–s1, d0**

POUŽI? PRE ZATEPLENIE OBVOD. STIEN

SKLADBA:
- –P?VODNÁ SKLADBA OBVODOVÉHO PLÁŠ?A
- –LEPIACA MALTA
- –DOSKY HR. 120mm „FASÁDNE, NA BÁZE FENOLOVEJ PENY, OBOJSTRANNE KAŠÍROVANÉ VRSTVOU ZO ŠEDÉHO POLYSTYRÉNU, (SÚEINITEL TEPEL. VODIVOSTI MAX. 0,025 W/mK) – (NAPR. BAUMIT RESOLUTION)
- –SKLOTEXTILNÁ MRIEŽKA + ARMOVACIA STIERKA HR. 3–6mm
- –UNIVERZÁLNA PENETRÁCIA
- –SILIKÓNOVÁ OMIETKA ŠKRABANÁ, ZRNO 1,5 – (NAPR. BAUMIT SILIKON TOP )

POUŽÍVA? OMIETACIE PROFILY VONKAJŠIE, ROHOVÉ OKENNÉ A DVEROVÉ DILATAENÉ PROFILY, NADOKENNÉ LIŠTY S OKAPNÝM NOSOM,SOKLOVÉ PROFILY

**(D) KONTAKTNÝ ZATEPLOVACÍ SYSTÉM S IZOLANTOM NA BÁZE – ŠEDÝ EXPANDOVANÝ POLYSTYRÉN**

POUŽI? PRE OSTENIA A NADPRAŽIA OTVOROV V OBVOD.STENÁCH, RÍMSY POD PRVOU POŽ. ZÁBRANOU

SKLADBA:
- –P?VODNÁ SKLADBA OBVODOVÉHO PLÁŠ?A
- –LEPIACA MALTA
- –DOSKY HR. 20mm „FASÁDNE, IZOLAENÉ ZO ŠEDÉHO EXPANDOVANÉHO POLYSTYRÉNU VYROBENÉHO PODLA EN 131663 (SÚEINITEL TEPELNEJ VODIVOSTI MAX. 0,031 W/mK) – ( NAPR. BAUMIT STAR THERM )
- –SKLOTEXTILNÁ MRIEŽKA + ARMOVACIA STIERKA HR. 3–6mm
- –UNIVERZÁLNA PENETRÁCIA
- –SILIKONOVÁ OMIETKA ŠKRABANÁ, ZRNO 1,5 – ( NAPR. BAUMIT SILIKON TOP)

POUŽÍVA? OMIETACIE PROFILY VONKAJŠIE, ROHOVÉ OKENNÉ A DVEROVÉ DILATAENÉ PROFILY, NADOKENNÉ LIŠTY S OKAPNÝM NOSOM,SOKLOVÉ PROFILY

**B** DOMUROVANIE PÓROBETÓNOVÝMI TVÁRNICAMI HR.100 MM,DUTINU VYPLNI? TEPELNOU IZOLÁCIOU Z POLYSTYRÉNU
**C** OKNÁ OSADI? ÈO NAJBLIŽŠIE K EXTERIÉRU – S OHLADOM NA MUROVANÝ PARAPET A ŽELEZOBETÓNOVÉ NADPRAŽIE
**F** BLESKOZVOD VLOŽI? POD ZATEPLENIE DO NEVODIVEJ RÚRKY – vid DETAIL PBS
**G** ZATEPLENIE PILIEROV Z ÈELNEJ STRANY – AKO "D", HRÚBKA IZOLAENEJ DOSKY 2X20MM

ETICS A2–s1, d0
MINERÁLNA VLNA

## LEGENDA:

1. KONTAKTNÝ ZATEPLOVACÍ SYSTÉM, SILIKÓNOVÁ OMIETKA, ŠKRABANÁ, ZRNO 1,5mm, FARBA SIVÁ S 2520 – B (3580)
2. KONTAKTNÝ ZATEPLOVACÍ SYSTÉM, SILIKÓNOVÁ OMIETKA, ŠKRABANÁ, ZRNO 1,5mm, FARBA TMAVOŽLTÁ S 1050 – Y20R (39)
3. KONTAKTNÝ ZATEPLOVACÍ SYSTÉM, SILIKÓNOVÁ OMIETKA, ŠKRABANÁ, ZRNO 1,5mm, FARBA SVETLOŽLTÁ S 05015 – Y20R (37)
4. PLASTOVÉ OKNÁ,PLASTOVÉ MEDZIOKENNÉ VLOŽKY – FARBA BIELA
5. DVERE HLINÍKOVÉ – FARBA BIELA
6. KOVOVÉ SCHODY,STUPNE POROROŠT,NÁTER NOSNEJ KONŠTRUKCIE FARBA SIVÁ–HOLUBIÈIA ŠEŤ

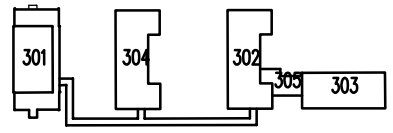


| | |
|---|---|
| AUTOR NÁVRHU | ING.ŠOLTÝS J. |
| ZODPOVEDNÝ PROJEKTANT | ING. N. BRZIAKOVÁ |
| VYPRACOVAL | ING. ŠOLTÝS J. |
| INVESTOR | ŽILINSKÝ SAMOSPRÁVNY KRAJ |
| MIESTO STAVBY | LIPTOVSKÝ MIKULÁŠ |
| NÁZOV STAVBY | HOTELOVÁ AKADÉMIA LIPTOVSKÝ MIKULÁŠ–STAVEBNÉ ÚPRAVY BUDOVY TELOCVIENE– VÝPLOOVÉ KONŠTRUKCIE,NÚTENÉ VETRANIE OBJEKTU, ZATEPLENIE OBVODOVÉHO A STREŠNÉHO PLÁŠ?A |
| OBJEKT | SO 301 TELOCVIÈòA |
| OBSAH | POHLADY |
| ÈAS? | RIEŠENIE PBS |
| DÁTUM | 12.2016 |
| FORMÁT | 2A4 |
| STUPEÒ | REALIZAENÝ PROJEKT |
| MIERKA | 1:150 |
| ÈÍSLO VÝKRESU | 2 |