ROZVODNICA RST
trojpólová schéma zapojenia

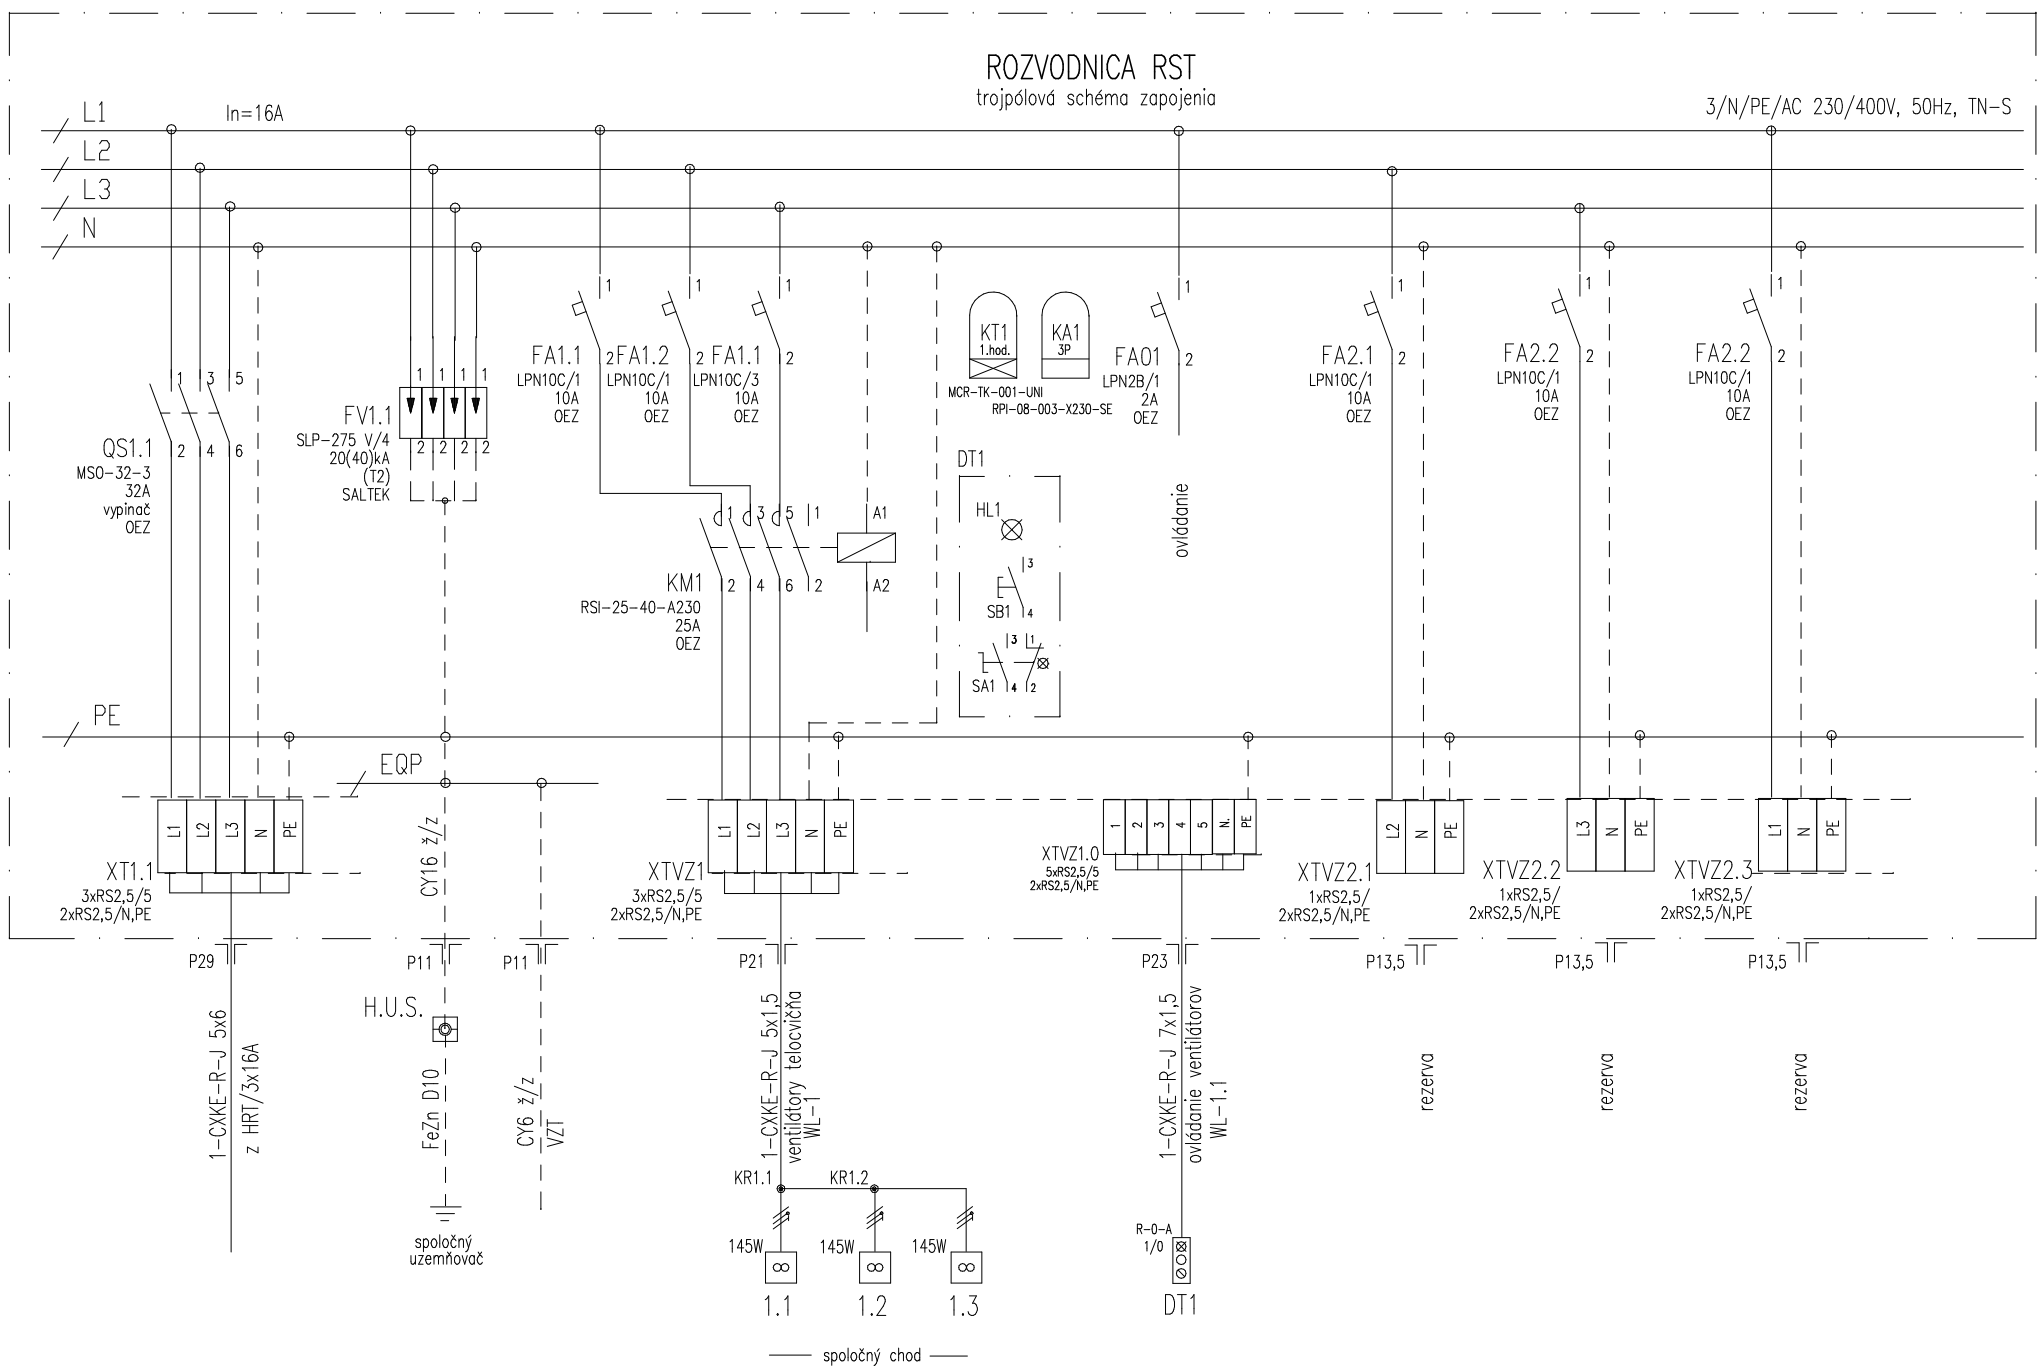

ROZVODNÉ SIETE: 3/N/PE/AC 230/400V, 50Hz, TN-S
1/N/PE/AC 230V, 50Hz, TN-S

VONKAJŠIE VPLYVY: AA5,AB5,AD1,AE1,AF1,AC1,AH1,AK1,AL1,AM1, AN1,AP1,AQ1, AR1,BA4,BB1,BC2,BD1,BE1,CA1,CB1

Pic = 0,435 kW
s = 1
Ps = 0,435 kW

OCHRANNÉ OPATRENIA:

základná ochrana–krytím a izoláciou el. predmetov
ochrana pri poruche–samočinným odpojením napájania, ochranným uzemnením a ochranným pospájaním

POZNÁMKA: Prívod a vývody hornou stenou rozvodnice!

OVLÁDANIE VZT TELOCVIČŇA

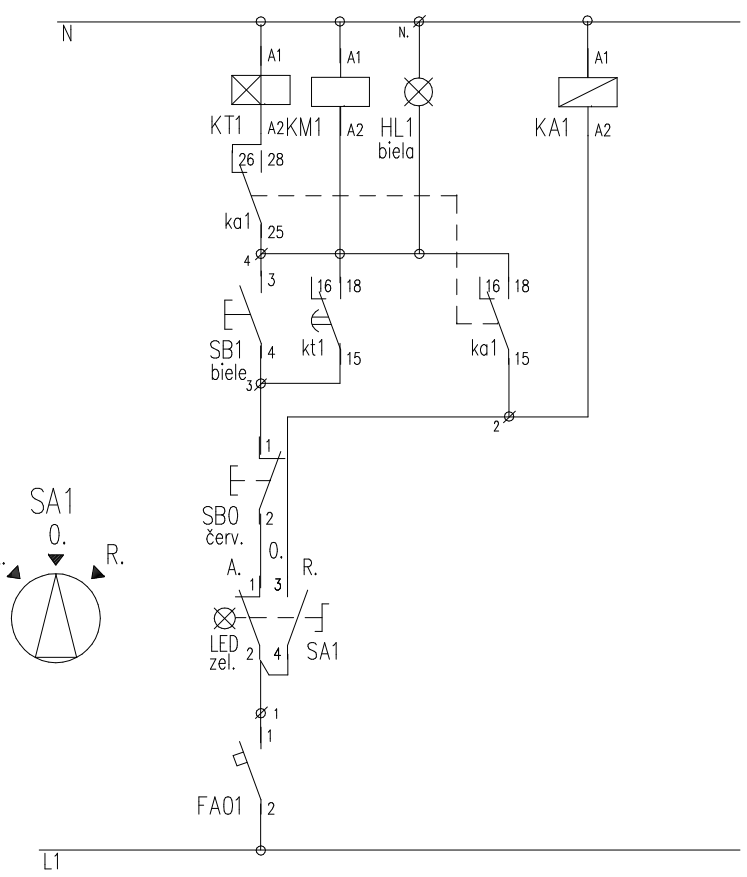

ROZVODNICA RST
Nástenná pastová rozvodnica ECO-39N
R 304x560x148mm, IP55/20, OEZ

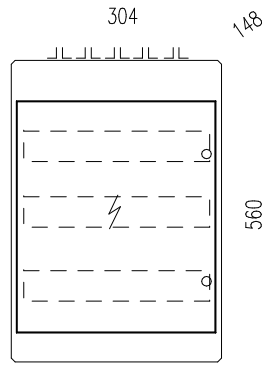

OVLADACIA SKRIŇA DT1
prázdna plastová skrinka XAL D3
s vývodkou P23

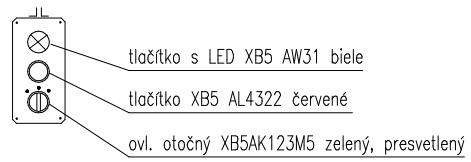

AUTOR PROJEKTU: Ing.Jaroslav Šoltýs	ZODP. PROJEKTANT: D.Šlauka,Aut.Ing. VYPRACOVAL: Ing.Malobicky KONTROLOVAL: D.Šlauka, Aut.Ing.	PARÉ Č.:	
MIESTO STAVBY: Liptovský Mikuláš		ZÁK. ČÍSLO :	E21168/16
INVESTOR:	ŽILINSKÝ SAMOSPRÁVNY KRAJ	DÁTUM :	XII.2016
AKCIA:	HOTELOVÁ AKADÉMIA LIPTOVSKÝ MIKULÁŠ–STAVEBNÉ ÚPRAVY BUDOVY TELOCVIČNE–VÝPLŇOVÉ KONŠTRUKCIE, NÚTENÉ VETRANIE OBJEKTU, ZATEPLENIE OBVODOVÉHO A STREŠNÉHO PLÁŠŤA	FORMÁT :	2xA4
OBJEKT: ČASŤ:	SO 301 – TELOCVIČŇA 01.160 – Elektroinštalácia	STUPEŇ:	PROJEKT PRE REALIZÁCIU
NÁZOV VÝKRESU: ROZVODNICA RST		MIERKA:	0
		VÝKRES Č.:	02