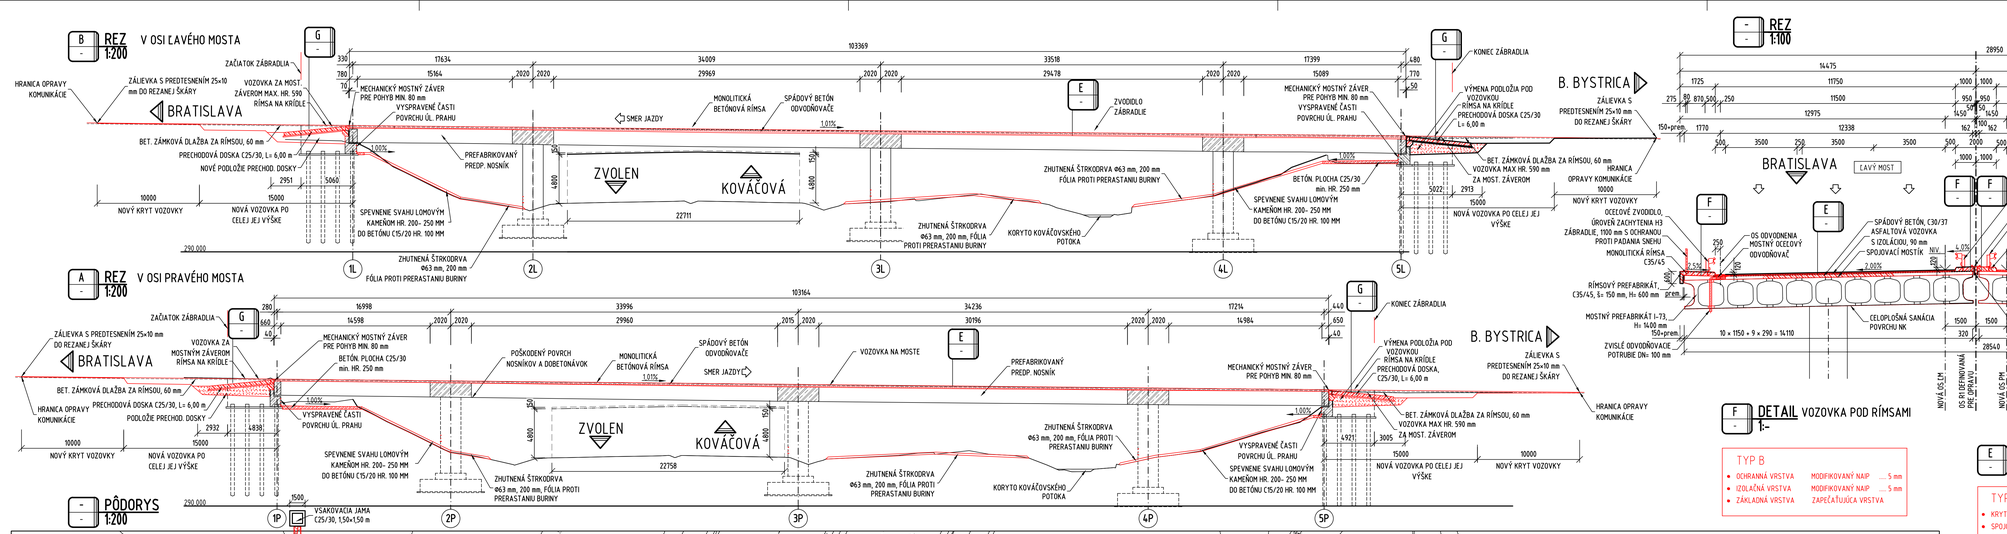


POZNÁMKY:

BETÓNY: OZNAČENIE V ZMYSLE STN EN 206

ZÁVERNÝ MÚRIK
C30/37 - XD1, XF2, XC4 (SK)- Cl 0,4- Dmax 16- S4
PRECHODOVÁ DOSKA
C25/30 - XC2, XF1, XA1 (SK)- Cl 0,4- Dmax 22- S3
PODKLADNÝ BETÓN
C12/15 - X0 (SK)- Cl 0,4- Dmax 22- S3
SPÁDOVÝ BETÓN
C30/37 - XC3, XD1, XF2 (SK)- Cl 0,4- Dmax 16- S3
MONOLITICKÁ RÍMSA
C35/45 - XC4, XD3, XF4 (SK)- Cl 0,4- Dmax 22- S3
TERÉNNE KONŠTRUKCIE
C25/30 - X0, XF3 (SK)- Cl 1,0- Dmax 22- S3
PODKLADY POD OLÁZBU
C20/25 - X0, XF3 (SK)- Cl 1,0- Dmax 22- S3

OBJEDNÁVATEĽ STAVBY
Národná diaľničná spoločnosť, a. s.
Dubravská cesta 14, 841 04 Bratislava

PEČIATKA A PODPIS

| | |
|---|---|
| VYPRACOVAL | Ing. Miroslav ROMAN |
| ZODPOVEDNÝ PROJEKTANT | Ing. Miroslav ROMAN |
| KOORDINÁTOR PROJEKTU | Ing. Štefan CHOMA |
| KONTROLOVAL | Ing. František BRLIŤ |

STAVBA: OPRAVA MOSTA EV. Č. R1-168 NAD KOVÁČOVSKÝM POTOKOM A CESTOU V KRIŽOVATKE KOVÁČOVÁ

KRAJ: BANSKOBYSTRICKÝ
KATASTRÁLNE ÚZEMIE: KOVÁČOVÁ

OBJEKT: 201-00 OPRAVA MOSTA EV. Č. R1-168

PRÍLOHA: PREHĽADNÝ VÝKRES- NOVÝ STAV

ČASŤ
KÓD

CEMOS, s. r. o.
Mlynské nivy 70
821 05 Bratislava

| | |
|---|---|
| SÚRADNICOVÝ SYSTÉM | S-JTSK r.JTSK |
| VÝŠKOVÝ SYSTÉM | BpV |
| STUPEŇ | DP |
| POČET A4 | 12 A4 |
| MIERKA | 1:200 (1:100) |
| ČÍSLO ZÁKAZKY | 02/16 |
| DÁTUM | 07/2016 |

SÚPRAVA: 3 | ZMENA: | PRÍLOHA: 3