


ÚPŠÖÁÓU P ÁÁÁÁÁ ÁÁÁ €  
/exist. stav/

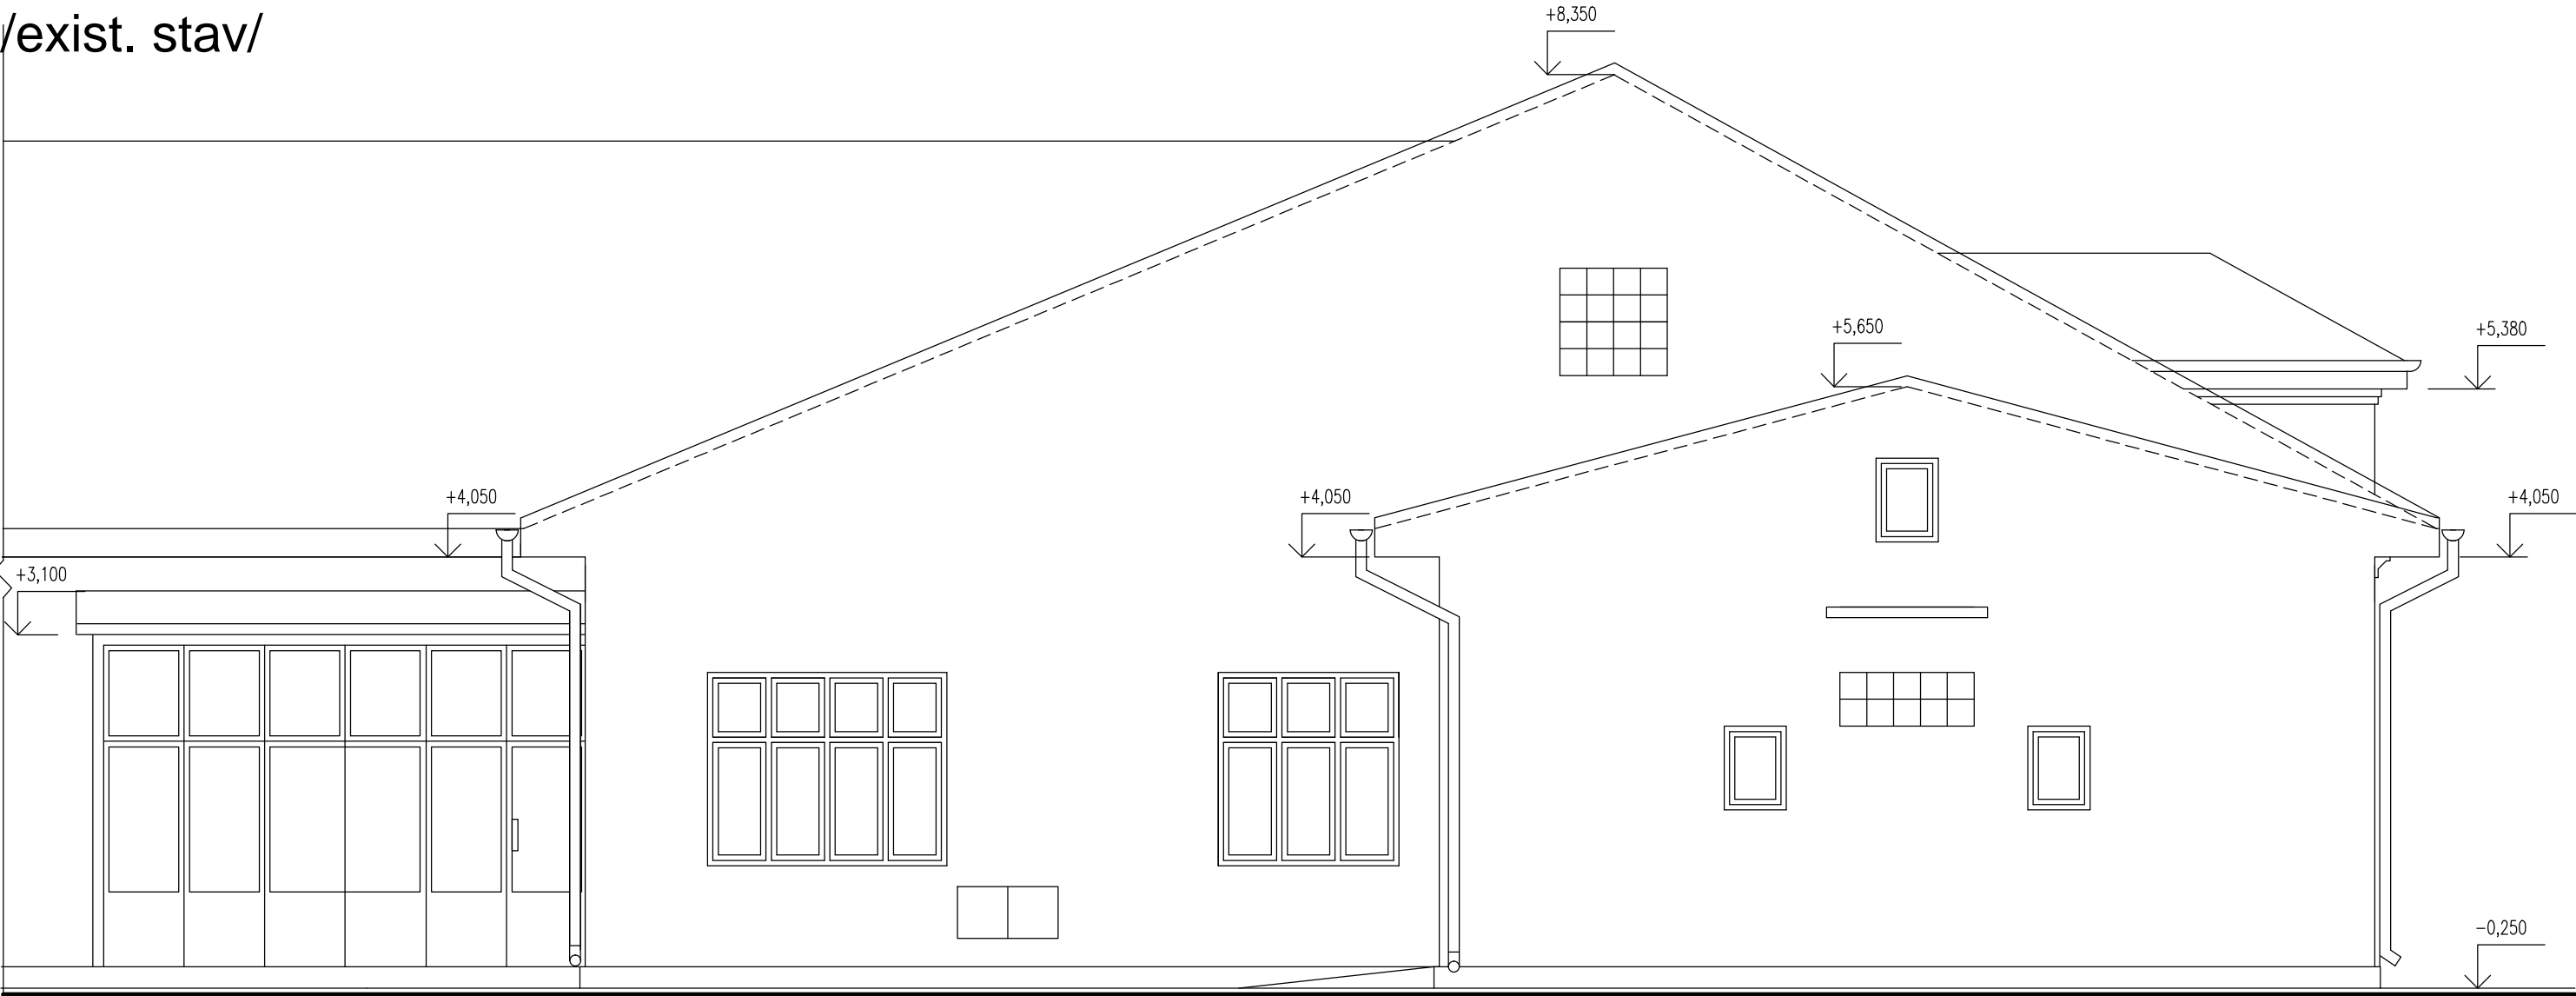

Legenda

FASÁDA: ŠTUKOVÁ OMIETKA HLADKÁ BIELEJ FARBY  
SOKEL: CEMENTOVÁ OMIETKA HNEDEJ FARBY  
KRYTINA: POZINK. PLECH. ŠABLÓNY

AUTOR	ZODPOVEDNÝ PROJEKTANT	ÚČELPROJEKT		Č.SADY
HLAVNÝ PROJEKTANT	VYPRACOVAL			
INVESTOR				
STAVBA		PROFESIA	POZ. STAVBY	PROF.
		DÁTUM	07/2015	
		MIERKA	1:50	
OBJEKT		FORMÁT	3A4	Č.VÝKR. 4
VÝKRES	POHLAD BOČNÝ – EXIST. STAV	ZÁK.ČÍSLO		