


ÚPŠÖÁÓU P ÁÁÁÁÁ ÁÁÁ €
/exist. stav/

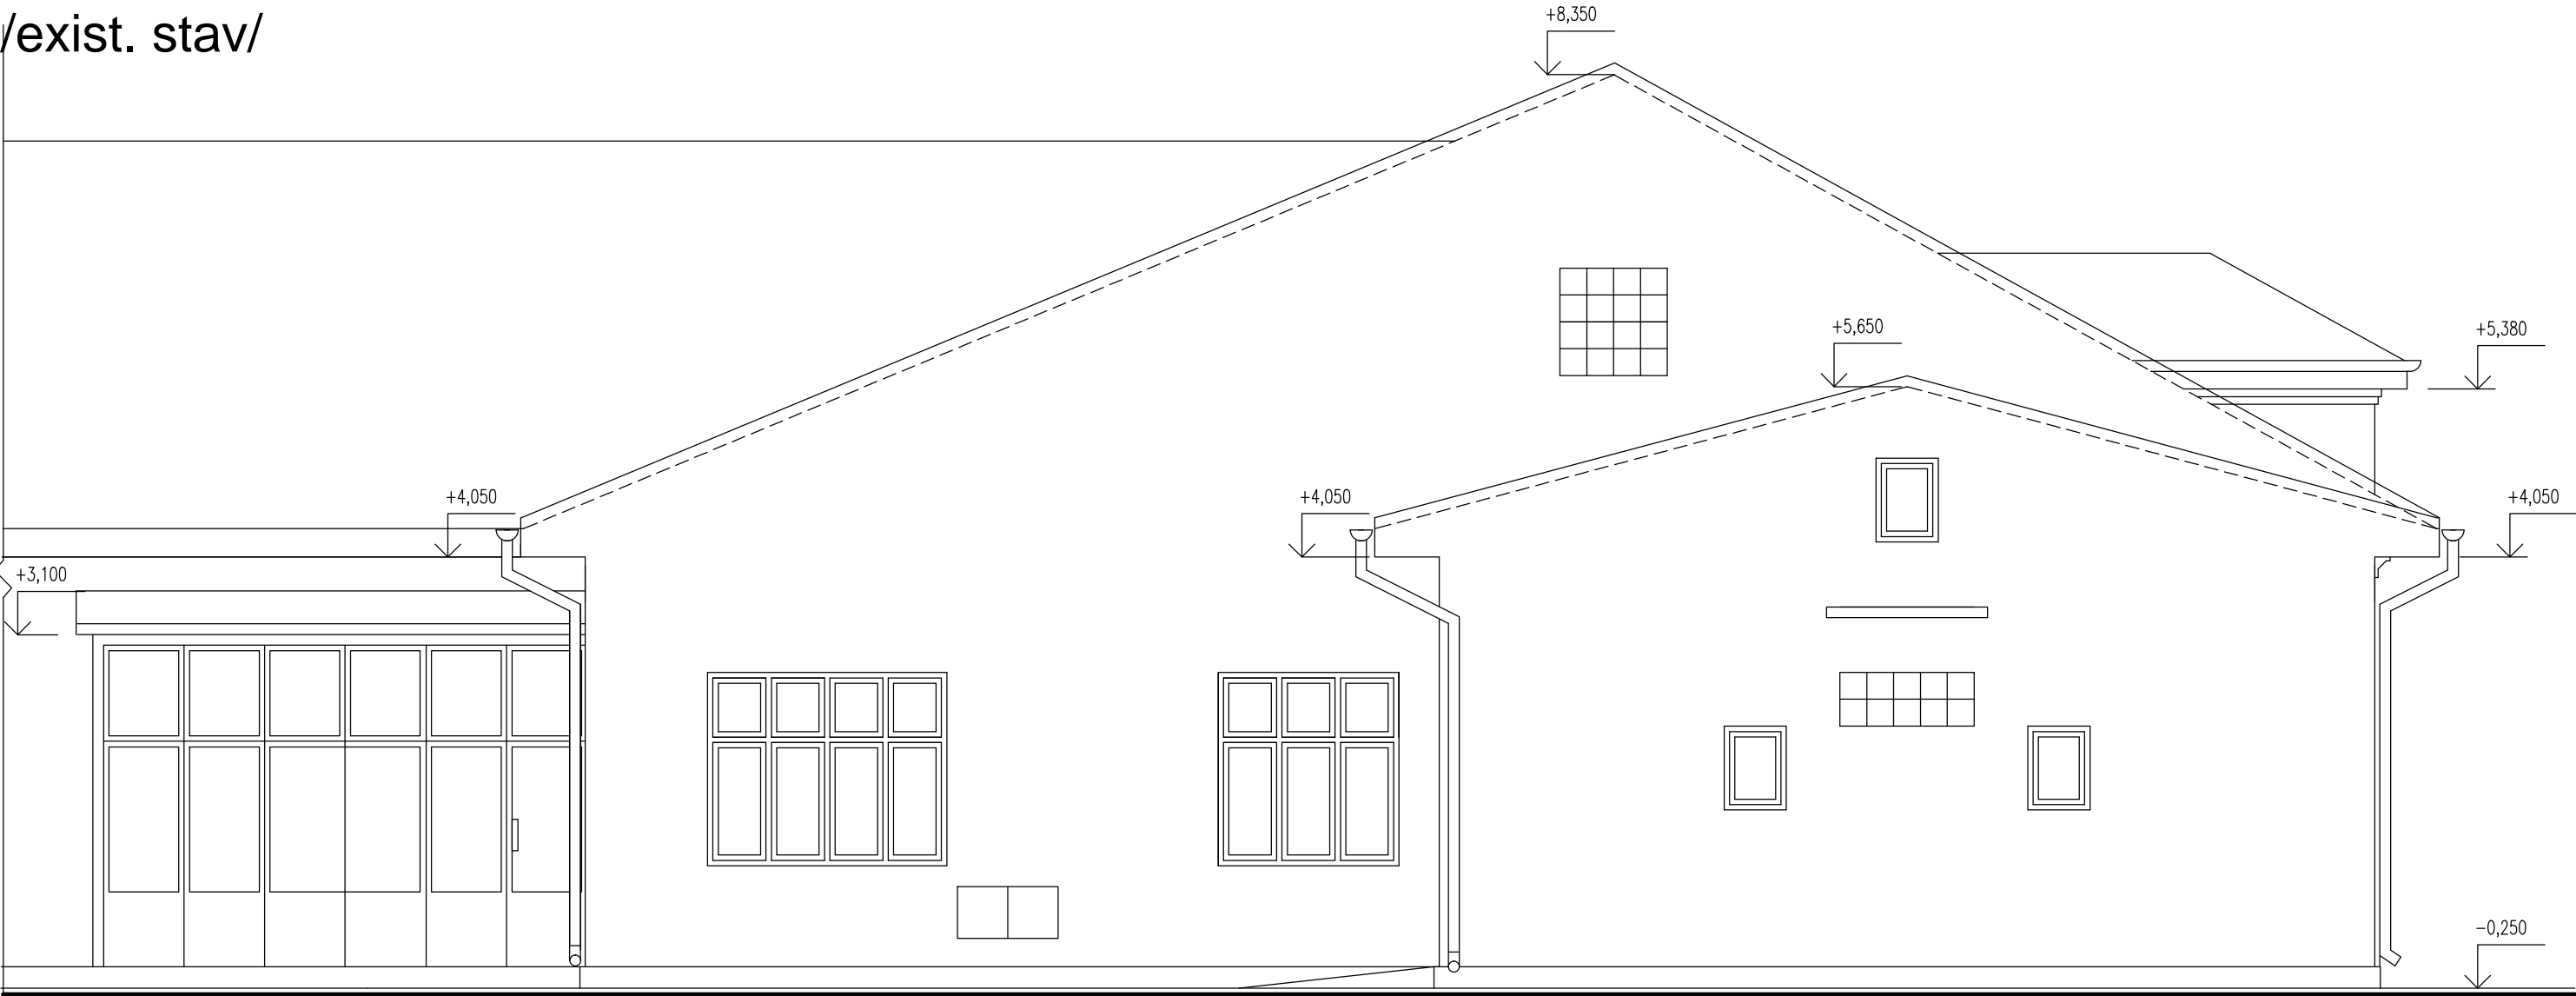

Legenda

FASÁDA: ŠTUKOVÁ OMIETKA HLADKÁ BIELEJ FARBY
SOKEL: CEMENTOVÁ OMIETKA HNEDEJ FARBY
KRYTINA: POZINK. PLECH. ŠABLÓNY

AUTOR	ZODPOVEDNÝ PROJEKTANT			Č.SADY
HLAVNÝ PROJEKTANT	VYPRACOVAL			
INVESTOR				
STAVBA	ÚČEL	PROJEKT	PROF.	
	PROFESIA	POZ. STAVBY		
	DÁTUM	07/2015		
OBJEKT	MIERKA	1:50	Č.VÝKR. 4	
VÝKRES POHLAD BOČNÝ – EXIST. STAV	FORMÁT	3A4		
	ZÁK.ČÍSLO			