


ROZVOD UK VEDENÝ VYSTŮPI POD STROP  
POKRAČUJE DO JEDSTYVNÉJ ODVOZDÁVACÍ STANICE VODA/VODA UK/TŮV, 270 kW/350kW  
KDE SA NAPOJÍ NA PŮVODNÝ ROZVOD – VETVU UK 67 kW – NTS (HTC) +SEDAJOV DOM  
POTREBA TEPLA 24,55kW, TEPLŮTNÝ SPÁD 75/55°C, TLAK. STRATA 12,5 kPa

ROZVOD UK VEDENÝ POD STROPOM, PRE VZT  
NAPOJIT NA NEREGULOVANŮ VETVU  
Q=7,11kW,70/50°C;306l/h

1.1  
DUPLIX 2400 BASIC  
N=2x705W,400V,3,1A  
Q=7,11kW,70/50°C;306l/h  
v=1600mm,345kg  
odvod kondenzátu ZTI

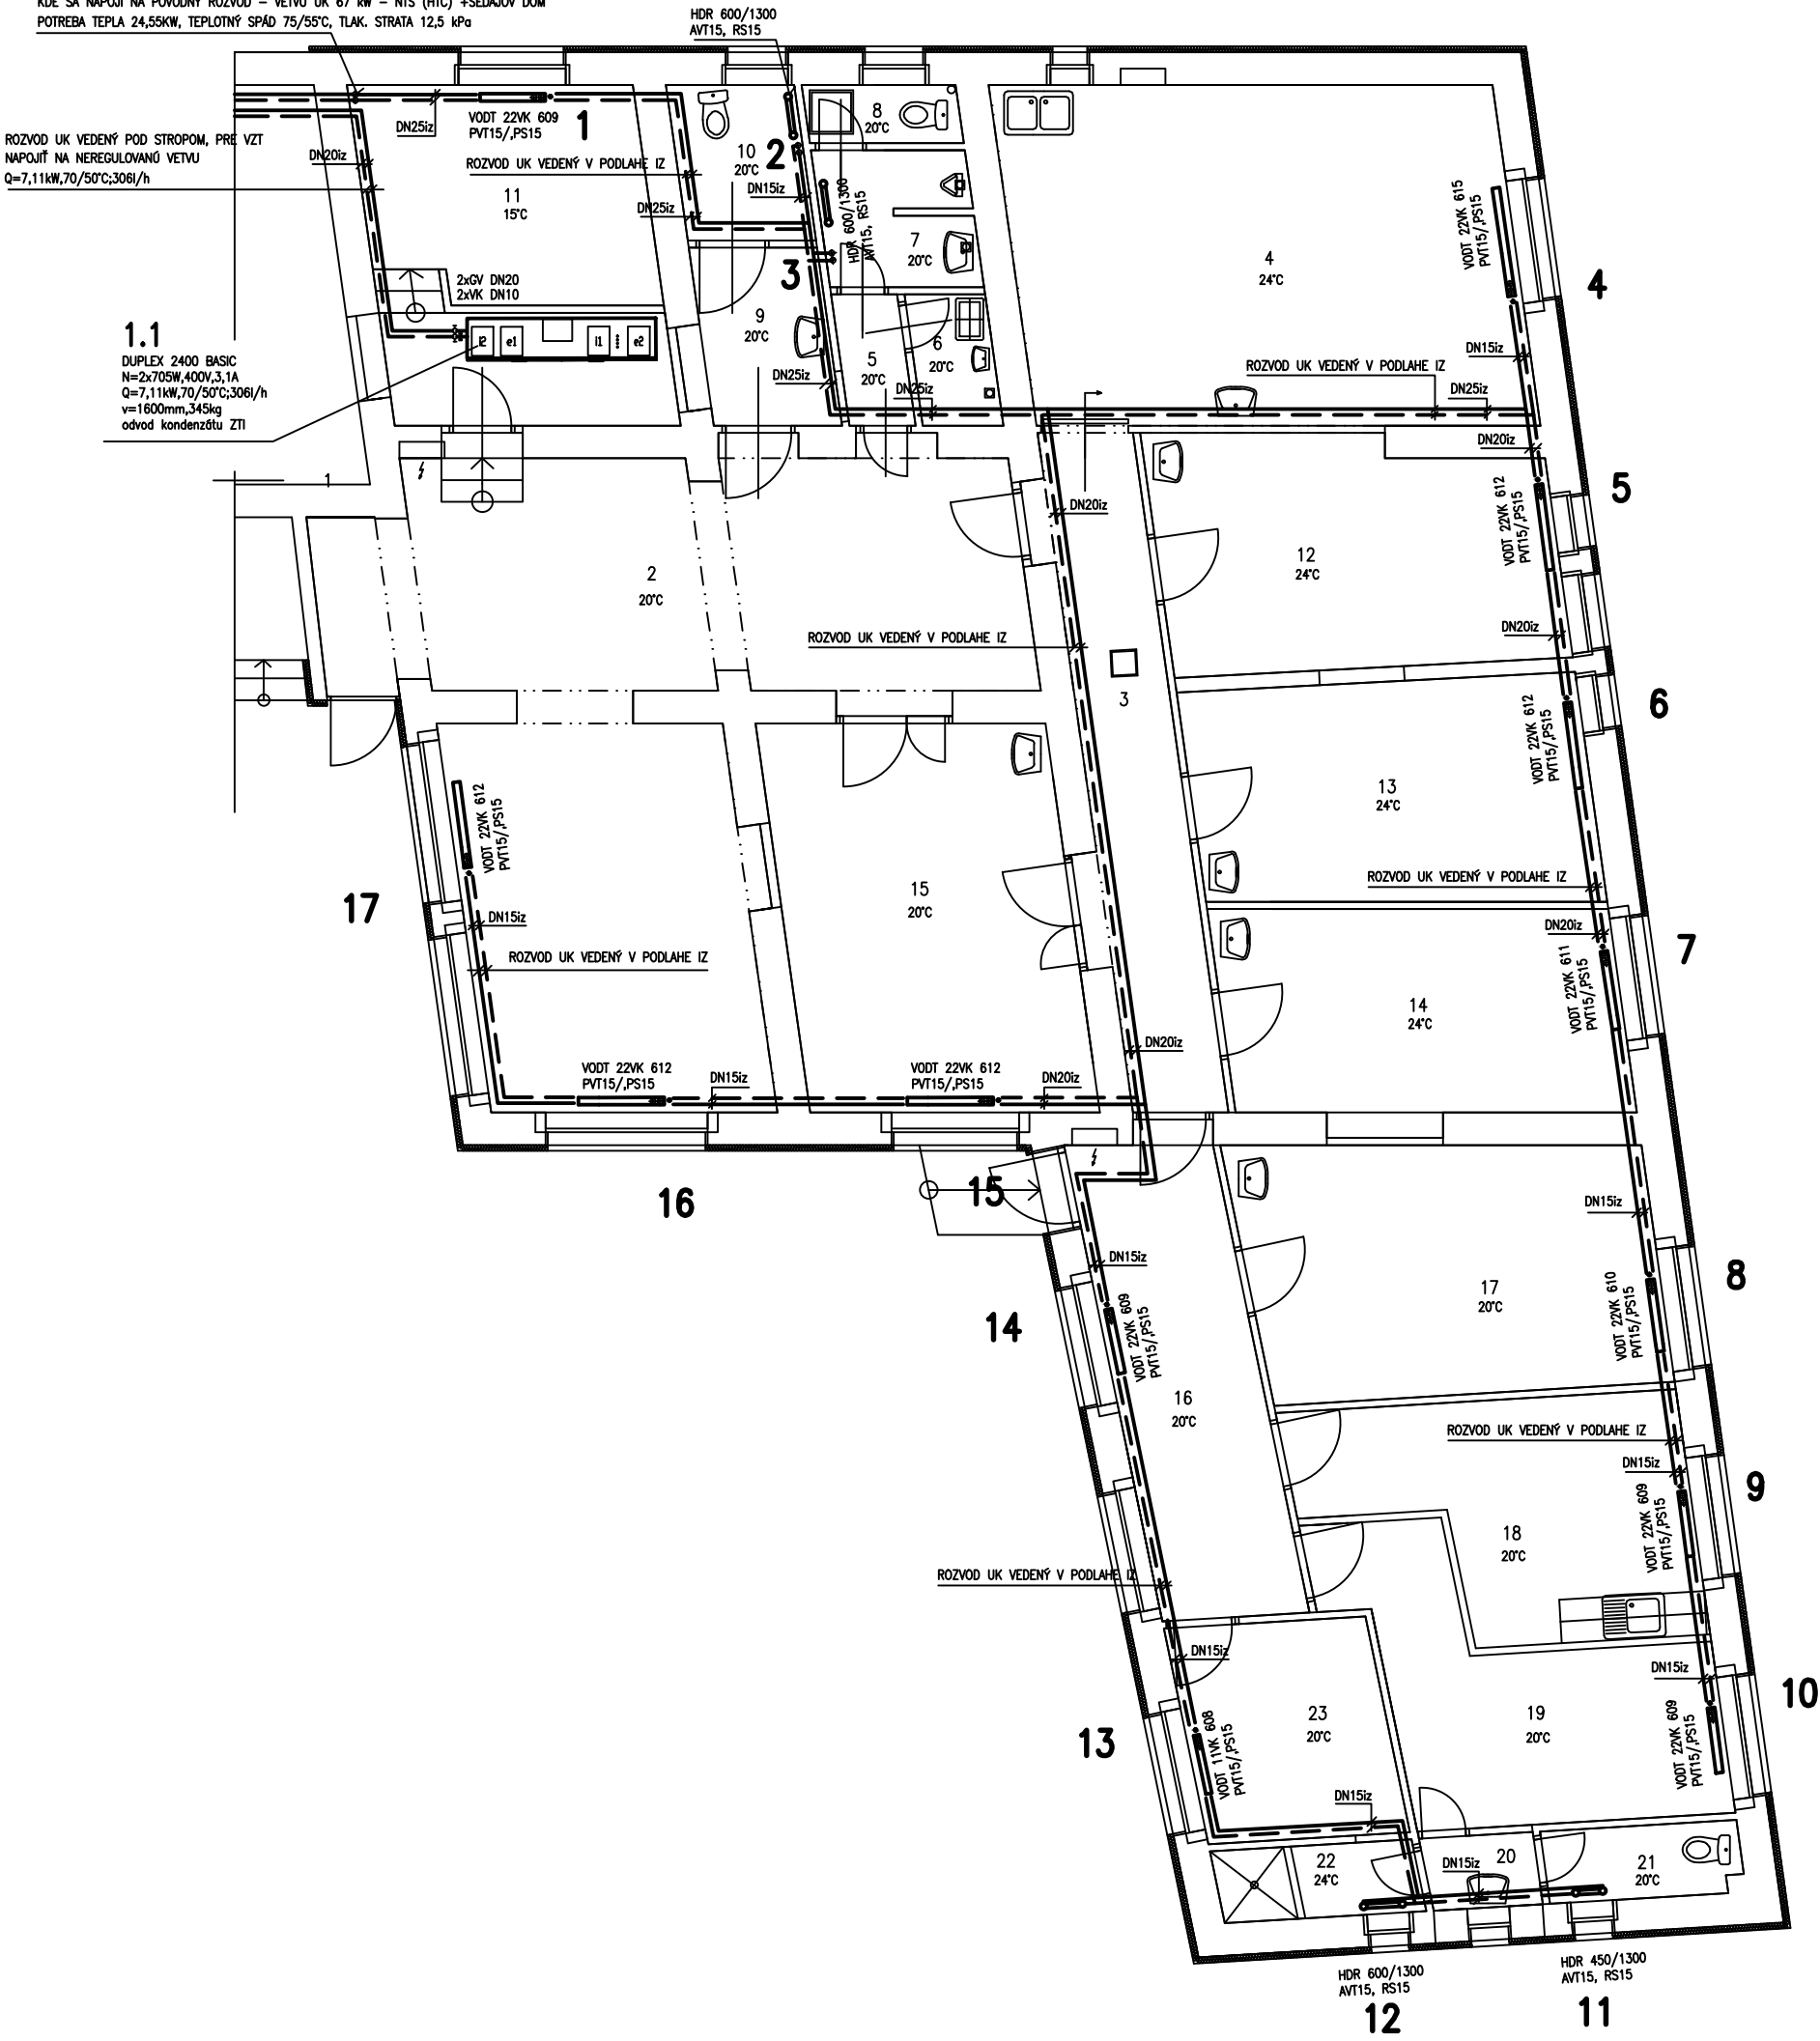

Θ[ç ÁæÐ


ŠÒÖÒÞÖÖÁŤ ÒÙŮÞUÙŮ

Č.M.	ÚČEL MIESTNOSTI	PLOCHA m²	PODLAHA	ÚPRAVA STIEN	ÚPRAVA STROPU
1	VSTUP	3,28	PVC	VÁP. OMIEŤKA OTERU VZDOR. NÁTER,V-1,5M	SADROKARTON. STROP HÚRKOŤKEL. ANIBAKTERIANIER
2	ČAKÁREŇ	50,80	PVC	VÁP. OMIEŤKA OTERU VZDOR. NÁTER,V-1,5M	SADROKARTON. STROP HÚRKOŤKEL. ANIBAKTERIANIER
3	CHODBA	13,06	PVC	VÁP. OMIEŤKA OTERU VZDOR. NÁTER,V-1,5M	SADROKARTON. STROP HÚRKOŤKEL. ANIBAKTERIANIER
4	ZÁKROK.AMBULANCIA	32,54	PVC	BELIN.OBKĽAD PO STROP	SADROKARTON. STROP HÚRKOŤKEL. ANIBAKTERIANIER
5	CHODBA	1,65	KERAM. PROTIŠMYK. DĽAŽBA	VÁP. OMIEŤKA BELOBKĽAD,V-2M	SADROKARTON. STROP HÚRKOŤKEL. ANIBAKTERIANIER
6	UPRATOVAČKA	2,00	KERAM. PROTIŠMYK. DĽAŽBA	VÁP. OMIEŤKA BELOBKĽAD,V-2M	SADROKARTON. STROP HÚRKOŤKEL. ANIBAKTERIANIER
7	PREDSEIŇ + PISOÁR PACIENT	3,90	KERAM. PROTIŠMYK. DĽAŽBA	VÁP. OMIEŤKA BELOBKĽAD,V-2M	SADROKARTON. STROP HÚRKOŤKEL. ANIBAKTERIANIER
8	WC PACIENT-MUŽI	1,70	KERAM. PROTIŠMYK. DĽAŽBA	VÁP. OMIEŤKA BELOBKĽAD,V-2M	SADROKARTON. STROP HÚRKOŤKEL. ANIBAKTERIANIER
9	PREDSEIŇ	4,33	KERAM. PROTIŠMYK. DĽAŽBA	VÁP. OMIEŤKA BELOBKĽAD,V-2M	SADROKARTON. STROP HÚRKOŤKEL. ANIBAKTERIANIER
10	WC IMOBIL.PACIENT+WC ŽENY	3,78	KERAM. PROTIŠMYK. DĽAŽBA	VÁP. OMIEŤKA BELOBKĽAD,V-2M	SADROKARTON. STROP HÚRKOŤKEL. ANIBAKTERIANIER
11	ARCHÍV	18,85	PVC	VÁP. OMIEŤKA	SADROKARTON. STROP HÚRKOŤKEL. ANIBAKTERIANIER
12	AMBULANCIA	17,10	PVC	VÁP. OMIEŤKA	SADROKARTON. STROP HÚRKOŤKEL. ANIBAKTERIANIER
13	AMBULANCIA	16,69	PVC	VÁP. OMIEŤKA	SADROKARTON. STROP HÚRKOŤKEL. ANIBAKTERIANIER
14	AMBULANCIA	15,47	PVC	VÁP. OMIEŤKA	SADROKARTON. STROP HÚRKOŤKEL. ANIBAKTERIANIER
15	MIESTNOSŤ SESTIER	21,36	PVC	VÁP. OMIEŤKA	SADROKARTON. STROP HÚRKOŤKEL. ANIBAKTERIANIER
16	CHODBA	13,71	PVC	VÁP. OMIEŤKA OTERU VZDOR. NÁTER,V-1,5M	SADROKARTON. STROP HÚRKOŤKEL. ANIBAKTERIANIER
17	MIESTNOSŤ VRCHNEJ SESTRY	19,48	PVC	VÁP. OMIEŤKA	SADROKARTON. STROP HÚRKOŤKEL. ANIBAKTERIANIER
18	DENNÁ MIESTNOSŤ	14,40	PVC	VÁP. OMIEŤKA	SADROKARTON. STROP HÚRKOŤKEL. ANIBAKTERIANIER
19	ŠATŇA	13,82	PVC	VÁP. OMIEŤKA OTERU VZDOR. NÁTER,V-1,5M	SADROKARTON. STROP HÚRKOŤKEL. ANIBAKTERIANIER
20	PREDSEIŇ	1,54	KERAM. PROTIŠMYK. DĽAŽBA	VÁP. OMIEŤKA BELOBKĽAD,V-2M	SADROKARTON. STROP HÚRKOŤKEL. ANIBAKTERIANIER
21	WC PERSONÁL	2,70	KERAM. PROTIŠMYK. DĽAŽBA	VÁP. OMIEŤKA BELOBKĽAD,V-2M	SADROKARTON. STROP HÚRKOŤKEL. ANIBAKTERIANIER
22	SPRCHA PERSONÁL	2,78	KERAM. PROTIŠMYK. DĽAŽBA	VÁP. OMIEŤKA BELOBKĽAD,V-2M	SADROKARTON. STROP HÚRKOŤKEL. ANIBAKTERIANIER
23	SKĽAD	8,34	PVC	VÁP. OMIEŤKA	SADROKARTON. STROP HÚRKOŤKEL. ANIBAKTERIANIER

LEGENDA :

- OCEĽOVÉ DOSKOVÉ TELESÁ KORAD US STEEL KOŠICE
- DEKORATÍVNY REBRIK HDR OD MC METAL ŽILJUNA

- AVT - AXIÁLNY TERMOREGULAČNÝ VENTIL V-EXAKT S PREDNASTAVENÍM,  
S TERMOSTATICKOU HLAVICOU OVLÁDANIA
- PVT - PRIAMÝ TERMOREGULAČNÝ VENTIL V-EXAKT S PREDNASTAVENÍM,  
(VENTILOVÁ VLOŽKA HEIMEIER JE SOČASŤOU RADIATORA)  
S TERMOSTATICKOU HLAVICOU OVLÁDANIA
- RS - ZÁVITOVÁ SPOJKA REGULUX - ROHOVÁ
- RV - ZÁVITOVÁ SPOJKA VEKOLUX - ROHOVÁ

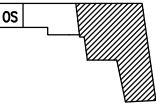

AUTOR	ZODPOVEDNÝ PROJEKTANT			Č.SADY
HLAVNÝ PROJEKTANT	VÝPOČÍTOVÁ			
INVESTOR				
STAVBA	ÚČEL	PROJEKT	PROF.	UK
	PROFESIA	VÝKUROVANIE		
	DÁTUM	07/2015		
	MIERA	1:50		
OBJEKT	FORMÁT	A4		
VÝKRES	ZÁKŮSLO			
PODORYS - NOVÝ STAV				1