


LEGENDA:

- Jestvujúce murivo so zateplením hr. 250 + 100mm
- 1,200

Výšková kóta

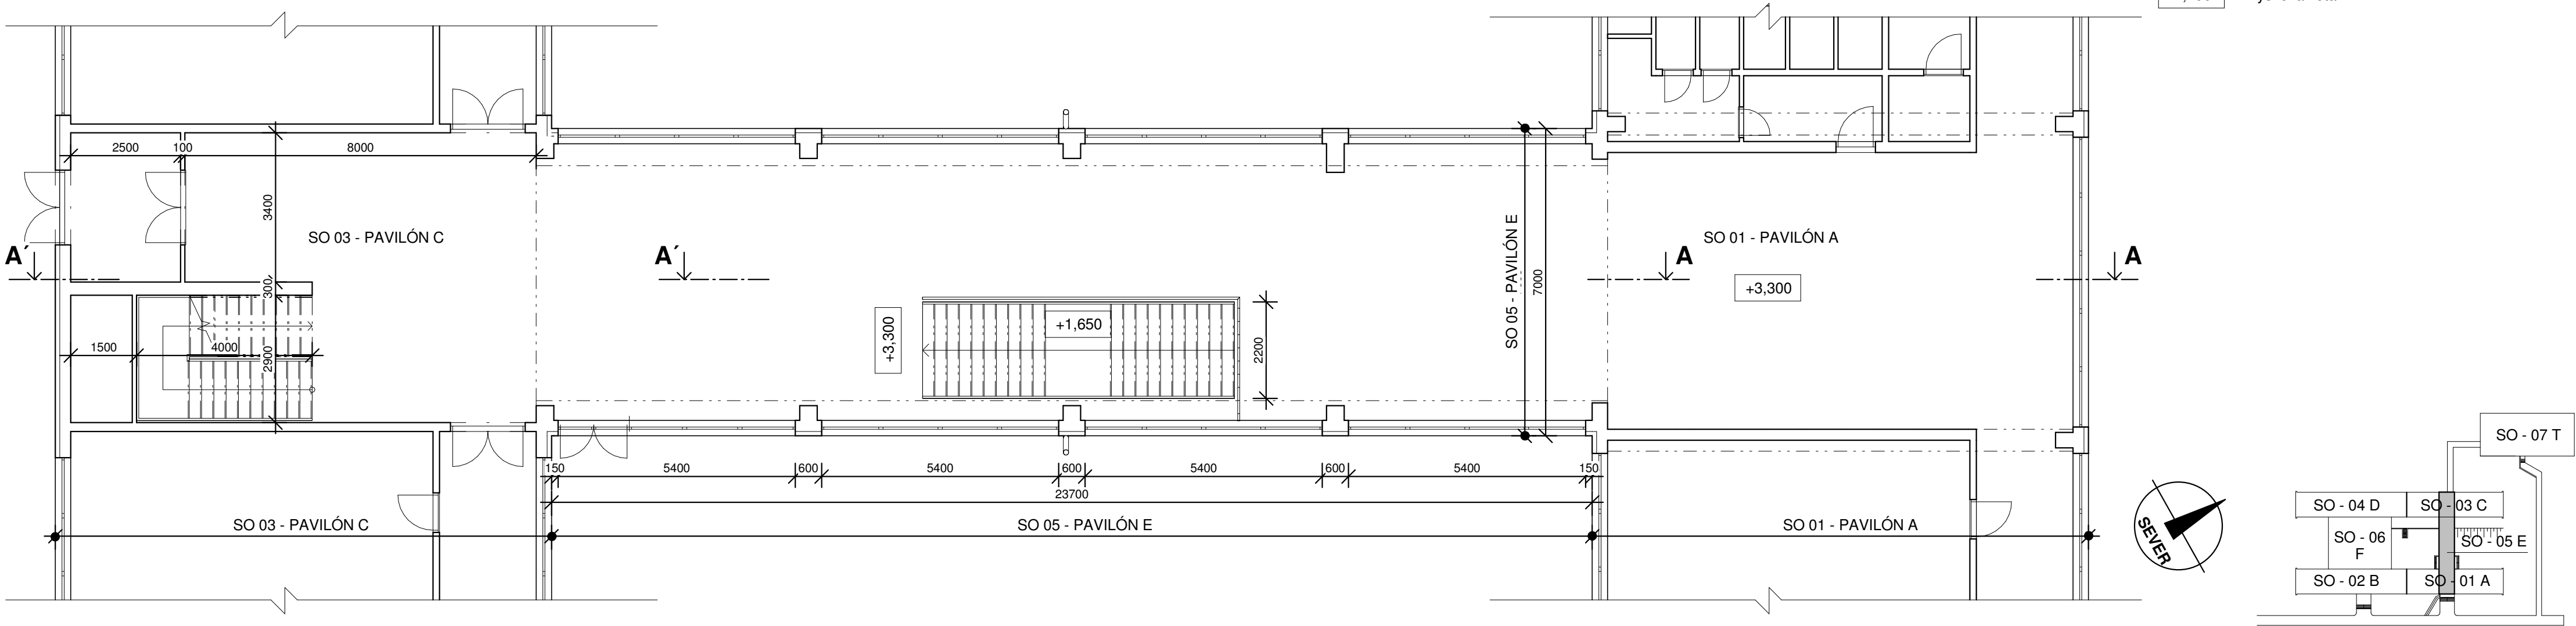

ARCHITEKTONICKÉ A STAVEBNÉ RIEŠENIE

<div>ECOTEN</div> <div>Južná trieda 1566/41 040 01 Košice Slovenská republika</div> <div>info@ecoten.sk +421 918 290 172</div>	PROJEKTANT: Ing. Ján Mihalečko		Č. VÝKRESU: <b>04</b>  Pečiatka:
	ZODP. PROJEKTANT: Ing. Jiří Tencar, Ph.D.		
	KRESLIL: Ing. Ján Mihalečko		
	INVESTOR: mesto Dobšiná		
	MIESTO STAVBY: Dobšiná	DÁTUM: 1.2017	
	STAVBA: Nadstavba objektov ZŠ - Dobšiná	STUPEŇ: PpSPaR	
		FORMÁT: 3xA4	
	OBSAH: Pôdorys 2.NP	MIERKA: <b>1:50</b>	