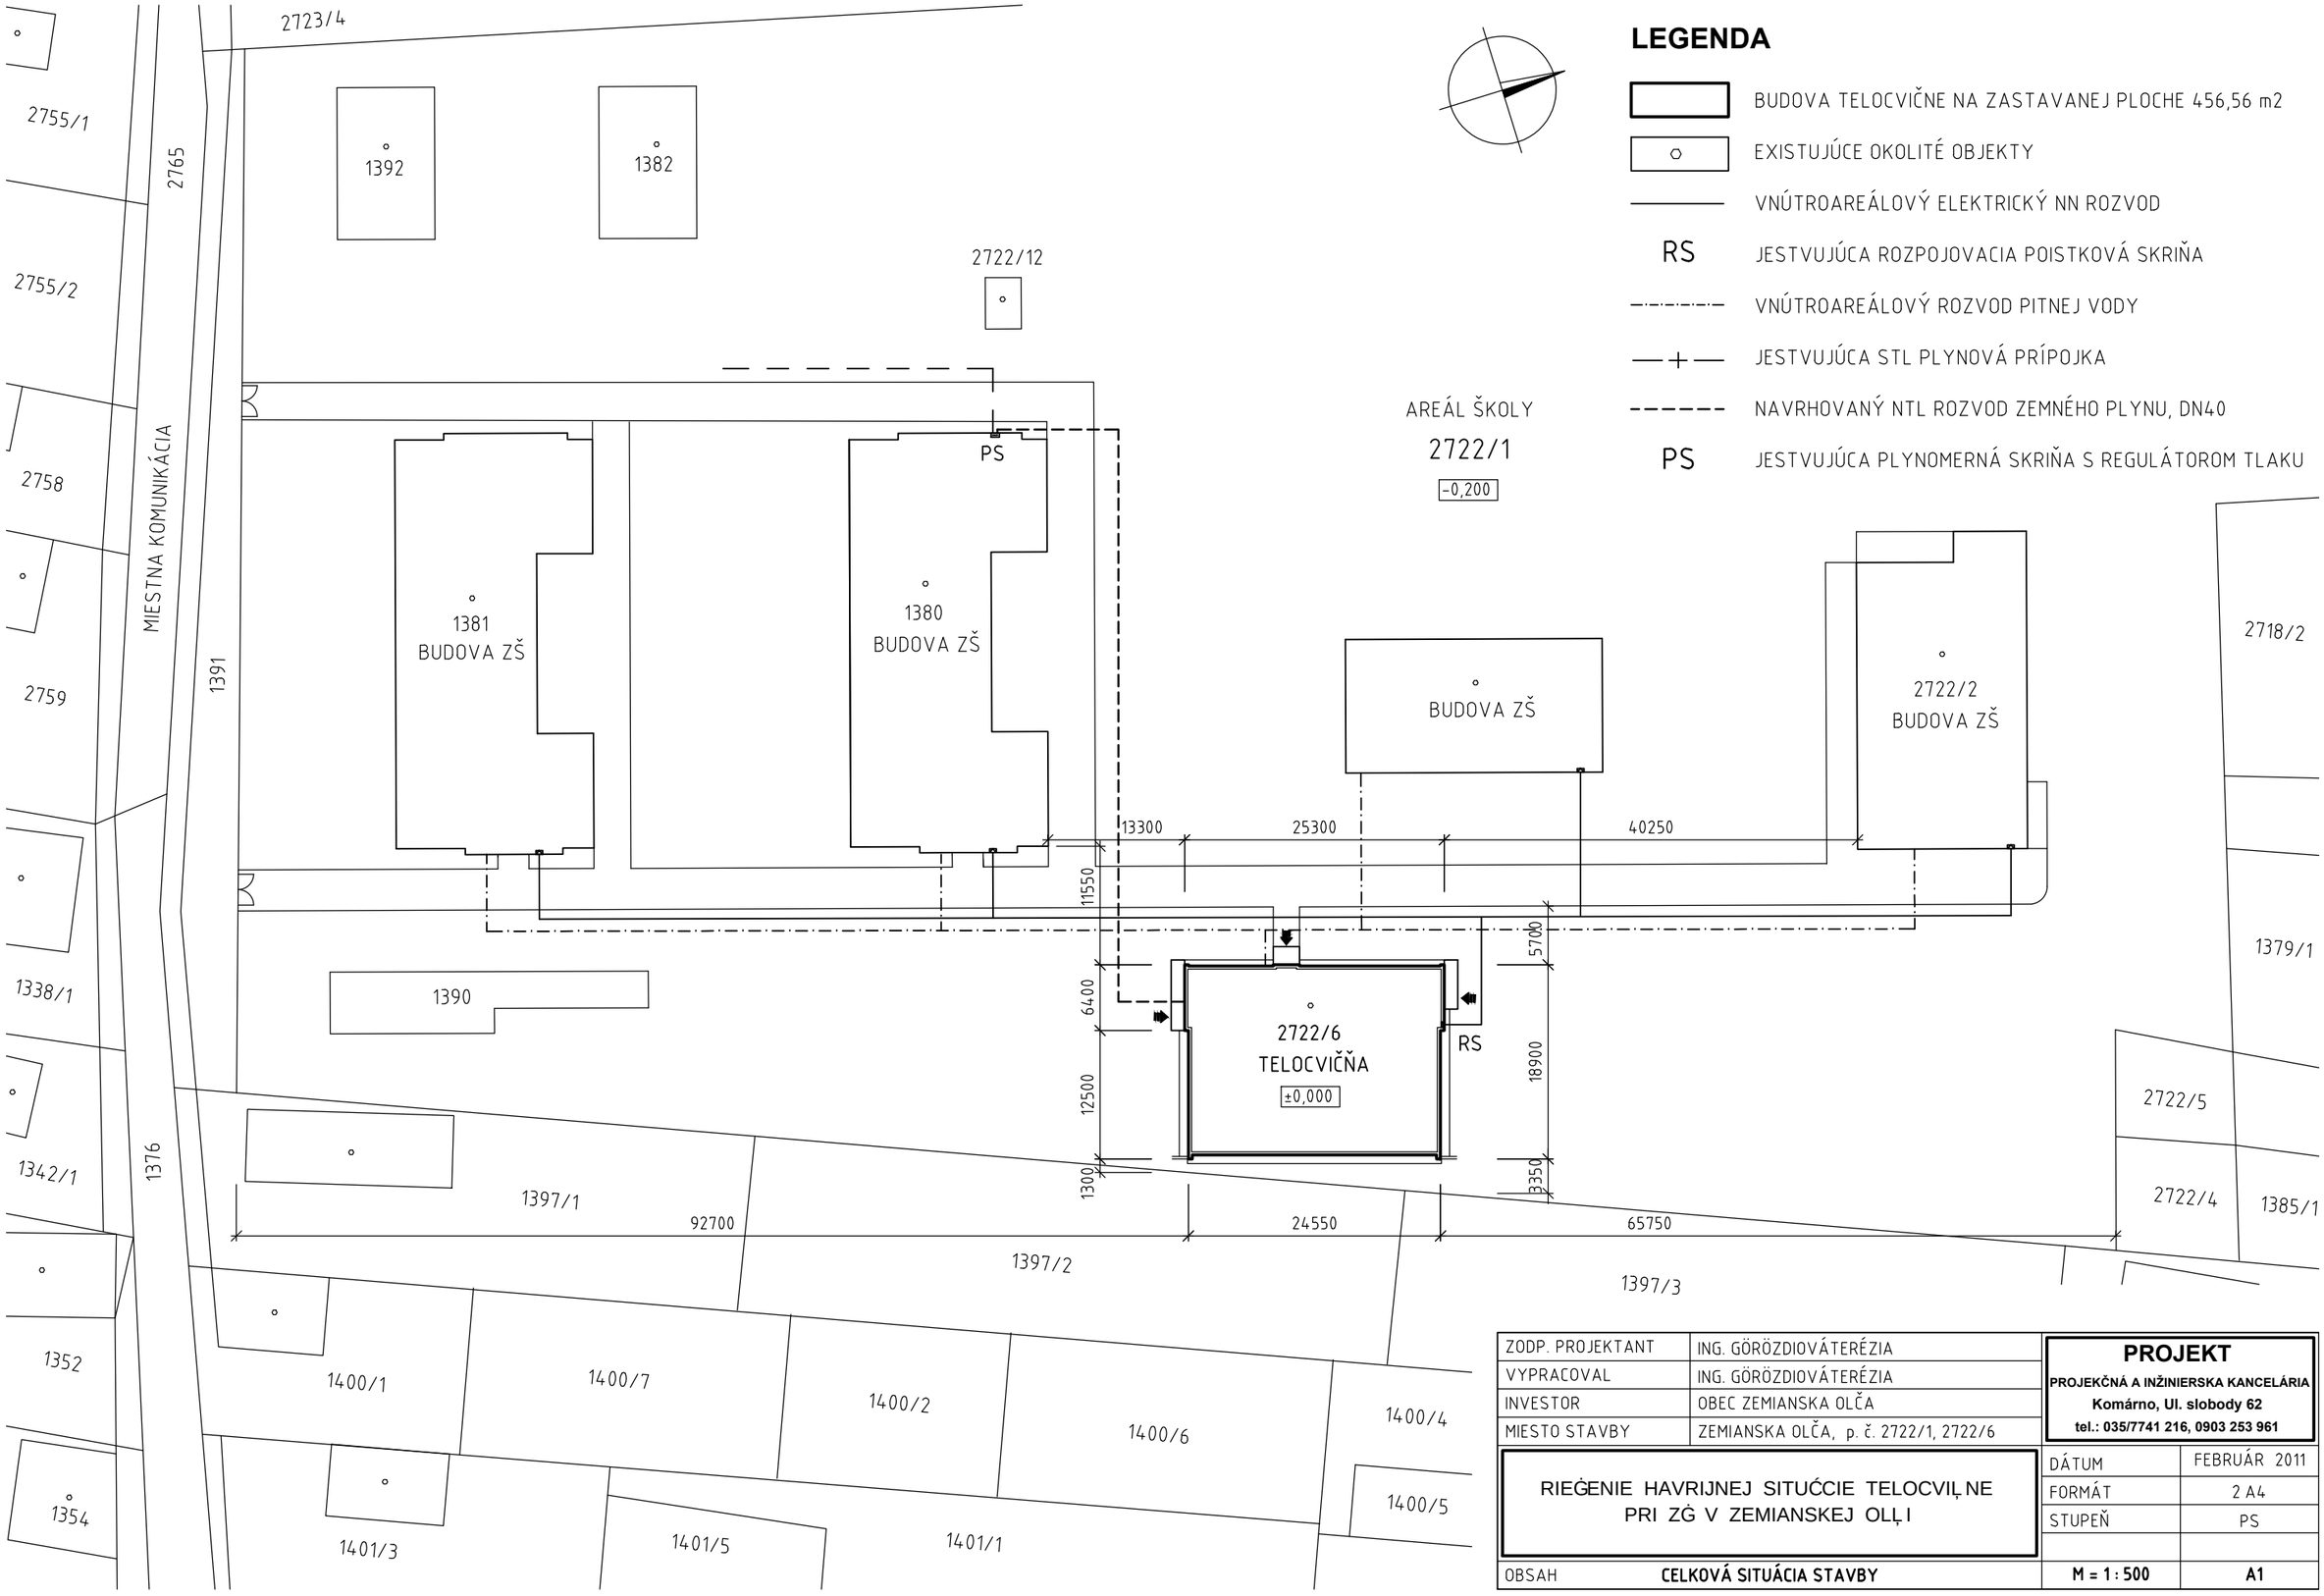

ZODP. PROJEKTANT	ING. GÖRÖZDIOVÁTERÉZIA	**PROJEKT**	
VYPRACOVAL	ING. GÖRÖZDIOVÁTERÉZIA	**PROJEKČNÁ A INŽINIERSKA KANCELÁRIA**	
INVESTOR	OBEC ZEMIANSKA OLČA	**Komárno, Ul. slobody 62**	
MIESTO STAVBY	ZEMIANSKA OLČA, p. č. 2722/1, 2722/6	**tel.: 035/7741 216, 0903 253 961**	
RIEĠENIE HAVRIJNEJ SITUĆCIE TELOCVIĻNE PRI ZĠV V ZEMIANSKEJ OLĻI		DÁTUM	FEBRUÁR 2011
		FORMÁT	2 A4
		STUPEŇ	PS
OBSAH	**CELKOVÁ SITUÁCIA STAVBY**	**M = 1 : 500**	**A1**