


POHLAD ČELNÝ

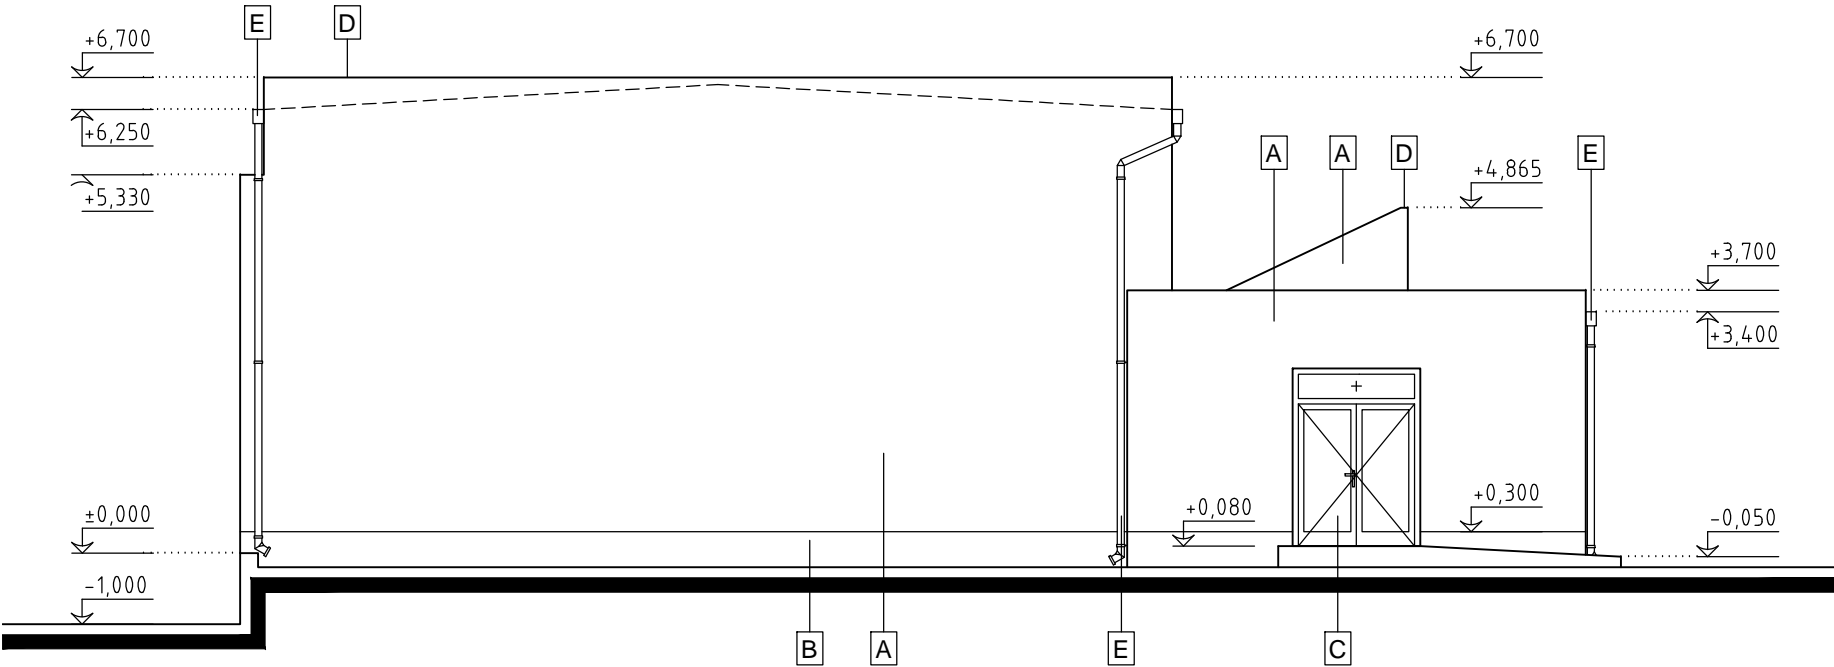

POHLAD BOČNÝ - ľavý

- A TENKOVRSŤOVÁ FASÁDNA OMIETKA, FARBA: FIALOVOSIVÁ
- B SOKLÍKOVÁ MOZAIKOVÁ OMIETKA, FARBA: SIVÁ
- C OKNÁ A DVERE PLASTOVÉ, FARBA RÁMU: BIELA
- D KLAMPIARSKÉ VÝROBKY Z POPLASTOVANÉHO PLECHU, FARBA: SIVÁ – RAL 9006
- E STREŠNÝ ŽLAB A ODPADOVÉ POTRUBIE Z POPLASTOVANÉHO PLECHU, FARBA: SIVÁ – RAL 9006
- F HYDROIZOLÁCIA PLOCHEJ STRECHY – STREŠNÁ FÓLIA NA BÁZE PVC, mechanicky kotvená

ZODP. PROJEKTANT	ING. GÖRÖZDIOVÁTERÉZIA	PROJEKT PROJEKČNÁ A INŽINIERSKA KANCELÁRIA Komárno, Ul. slobody 62 tel.: 035/7741 216, 0903 253 961	
VYPRACOVAL	ING. GÖRÖZDIOVÁTERÉZIA		
INVESTOR	OBEC ZEMIANSKA OLČA		
MIESTO STAVBY	ZEMIANSKA OLČA, p. č. 2722/6		
ÜÖÏÖPÖÄPÖXÜÖPÖRÄÜWÖÖÄVÖŠÜÖXQÖÖ ÜÜÄZÄÄZÖTÖÖÜSÖRÄÜŠQ		DÁTUM	FEBRUÁR 2011
		FORMÁT	2 A4
		STUPEŇ	PS
OBSAH	POHLADY	M = 1 : 100	A6