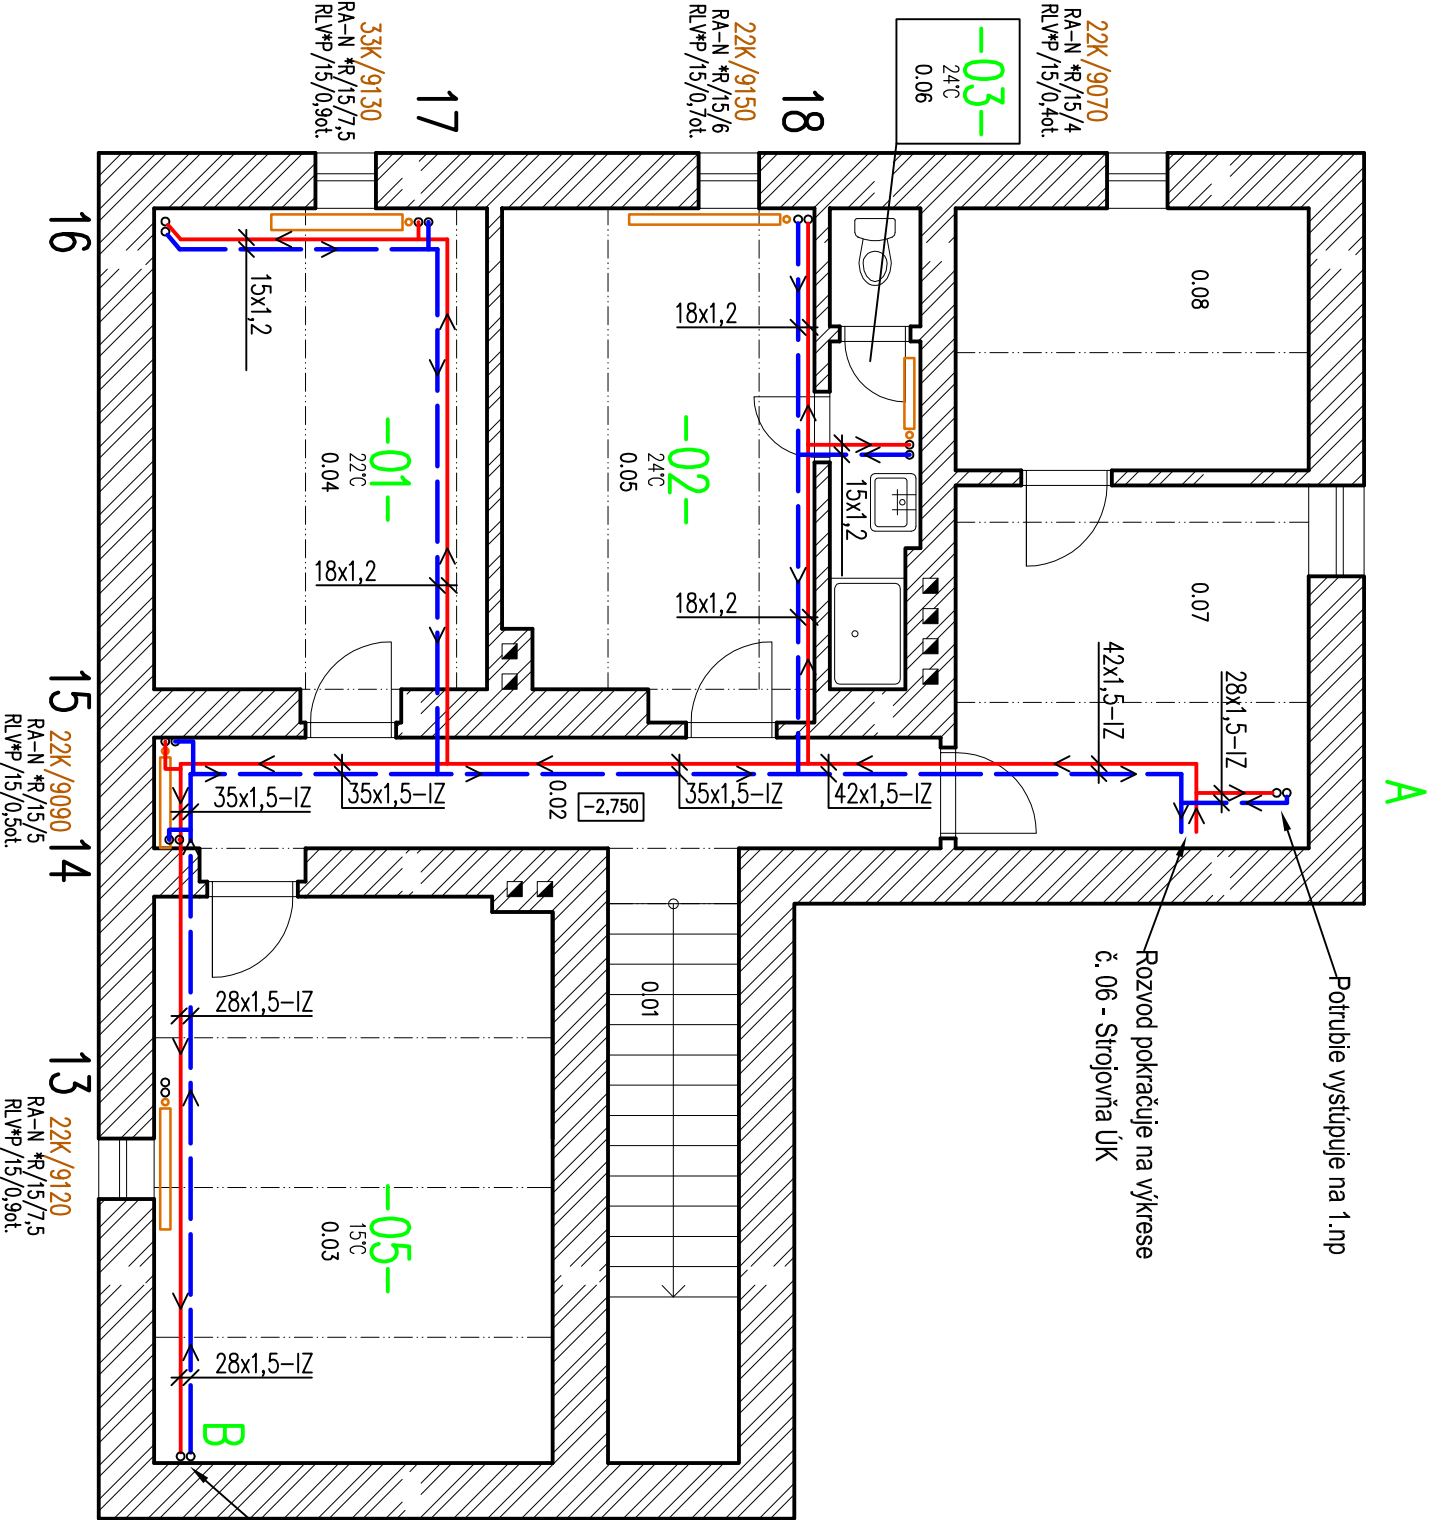


OZN.	POPIS MIESTNOSTI	m2
0.01	SCHODISKO	5,07
0.02	CHODBA	9,3
0.03	SKLAD POTRAVIN	22,2
0.04	ŠATŇA SENIORI	15,74
0.05	MIESTNOSŤ LEKÁR/REHABILITÁCIA	23,01
0.06	WC	4,05
0.07	VODÁREŇ/ STROJOVŇA	12,6
0.08	PRÁČOVŇA/ SUŠIAREŇ	9,1

LEGENDA MIESTNOSTÍ

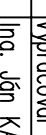
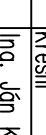
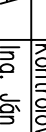
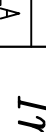


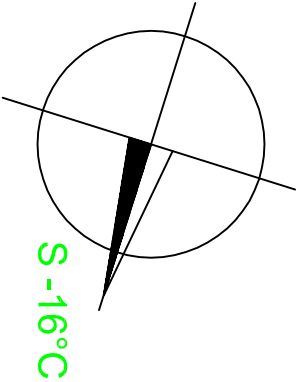
LEGENDA

VIĎ. VÝKRES ČÍSLO "11"

POZNÁMKA

PRÍPOJKY KU VYKUROVACÍM TELESÁM Z TRUBIEK Z UHLIKOVEJ OCELE, VONKU POZINKOVENÉ Ø15x1,2mm
HLAVNÝ ROZVOD VEDENÝ POD STROPOM 1.PP
POTRUBIE V ČASŤI PRECHADZAJÚCEJ CEZ KONŠTRUKCIU CHRÁNÍŤ TEPELNOU IZOLÁCIOU PRED STYKOM Z OMIETKOU A MURIVOM

Zodp.projektant	Vypracoval	Kresil	Kontroloval	<div>Ing. Ján KAČALA</div> <div>projekcia-vykurovanie</div> <div>Smeľová č.7, 080 01 Prešov</div>	
Ing. Ján KAČALA	Ing. Ján KAČALA	Ing. Ján KAČALA	Ing. Ján KAČALA		
					
OBEČ	Nová Sedlica				
Investor	Dom v Polínách, Nová Sedlica 50			Formát	2x44
Stavba	Rekonštrukcia vykurovania a príprava TUV Dom v Polínách, Nová Sedlica			Dátum	12.2016
				Účel	PpR
				Číslo zákazky	201650
				Arch.číslo	
Objekt	SO 01 - Vlastný objekt			Časť	VYKUROVANIE
Obsah	PÔDORYS 1.PP - ROZVODY ÚK			Mierka :	1:75
				Č. výkr.:	02



ČÍSLO KÓPIE:
