

stavba:
**ZNÍŽENIE ENERGETICKEJ
NÁROČNOSTI BUDOVY
MATERSKEJ ŠKOLY
A KULTÚRNEHO DOMU
V KOŠICKOM KLEČENOVE**

investor:
Obecný úrad Košický Klečenov
Košický Klečenov 9
044 45 Košický Klečenov

lokalita:
Košický Klečenov, Košice - okolie,
parc. č. 23/2, 23/5, 23/6, súp. č. 118, 119
kat. územie Košický Klečenov

autori:
Ing. Mgr. art. Pavol Šímko
Ing. Mgr. art. Jaroslav Král

spoluautori:
Ing. Gabriel Horváth

hl. inžinier projektu:
Ing. Mgr. art. Pavol Šímko

adf s.r.o.,
moyzesova 46, 040 01 košice, slovak rep.
m / info@adf.sk, t /+421 55 62 232 21

Tato projektová dokumentácia je dusevným majetkom spoločnosti adf s.r.o. Akeľvek rozmnožovanie jej častí, celku alebo riešenia tretími osobami je povolené len s písomným súhlasom managementu spoločnosti. Subject to law this document is a company secret and it may not be reproduced, or made public, as a whole or in parts by any person to other parties, or to competitors without specific written authorization of the managment of adf s.r.o.

vypracoval:
Ing. Gabriel Horváth

zodpovedny projektant:
Ing. Mgr. art. Pavol Šímko


adf s.r.o., moyzesova 46, 040 01 košice
info@adf.sk, 00421 55 62 232 21

stúpen:
PROJEKT - SP

profesia:
**ARCHITEKTÚRA
A STAVEBNÁ ČASŤ**

obsah:
**PÔDORYS 1. PP
PÔVODNÝ STAV
- BÚRACIE PRÁCE**

set:	
format:	2 x A4
mierka:	1:100
datum:	15.03.2017
archivne c.:	c.vykr.: rev.:
1704.01.C.A. 01.	/ 0.

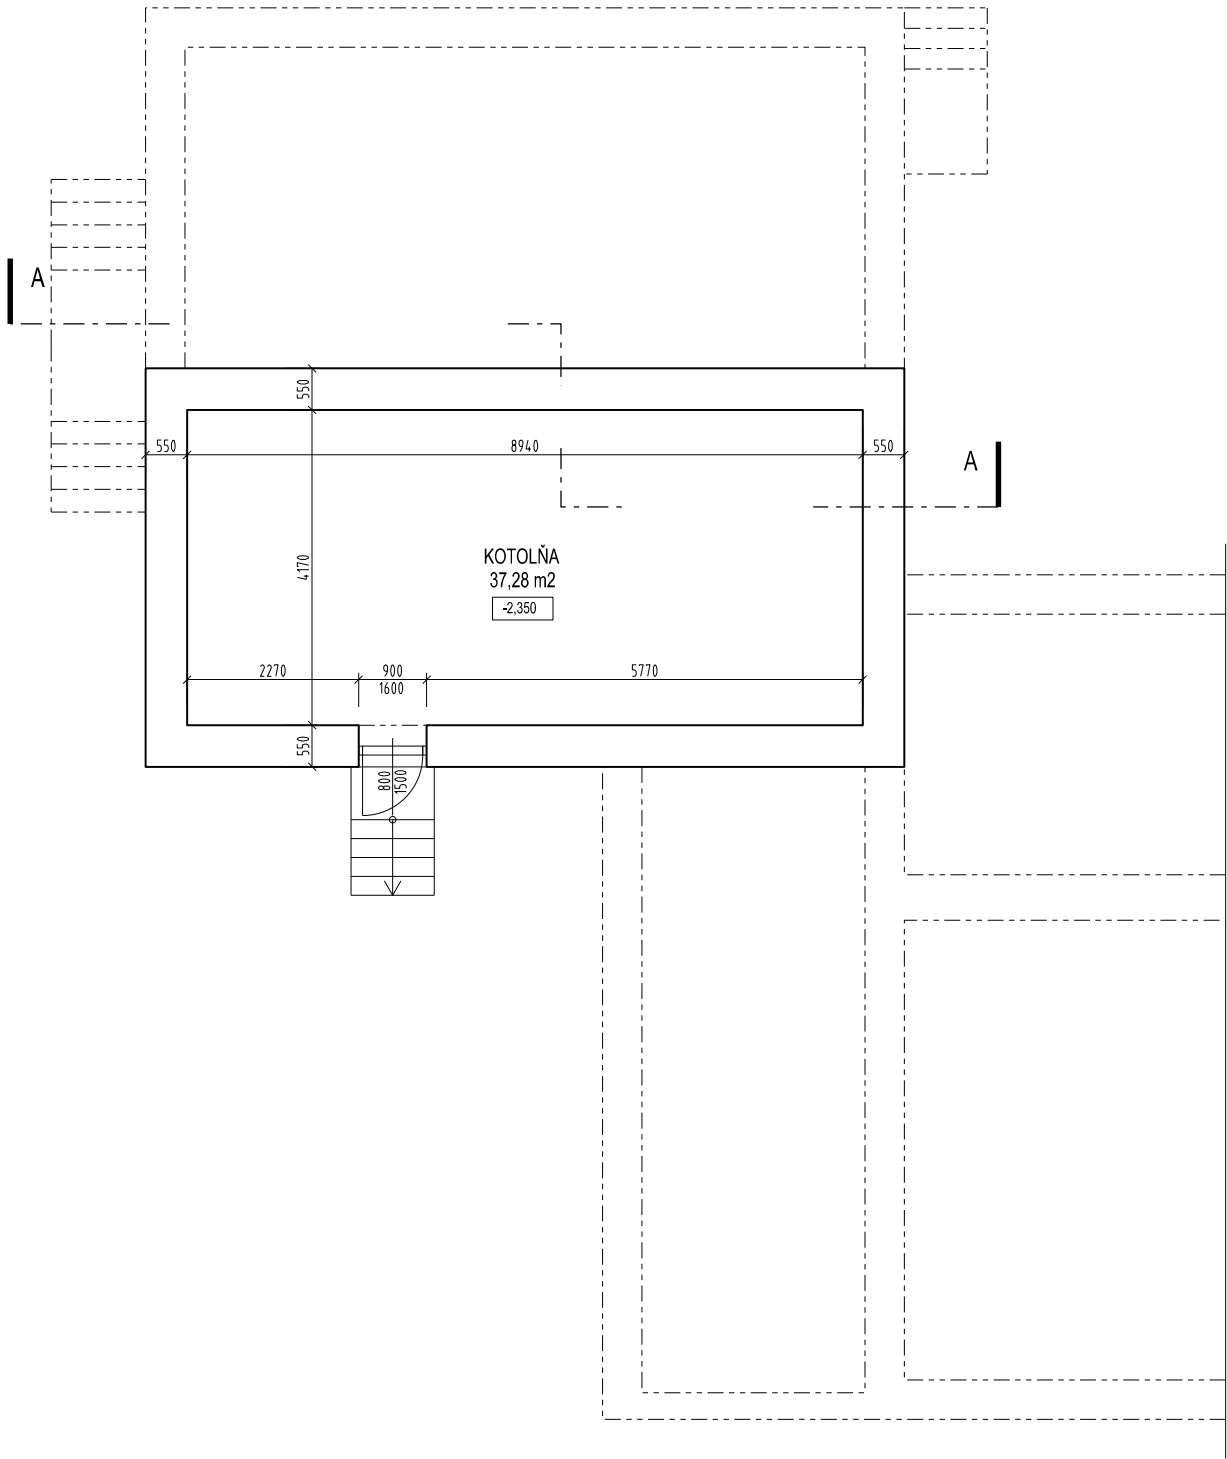

LEGENDA HMOT:

- EXISTUJÚCE OBVODOVÉ MURIVO ZMIEŠANÉ (KERAMICKÉ TVÁRNICE, AŠKVÁROBETON, KVÁDRE)
- VNÚTORNÉ NOSNÉ MURIVO Z KERAMICKÝCH TVÁRNIC
- DELIACE NENOSNÉ MUROVANÉ PRIEČKY
- PROSTÝ BETÓN
- NOSNÉ ŽELEZOBETÓNOVÉ KONŠTRUKCIE
- BÚRACIE PRÁCE

