


REZ B-B

M1:50

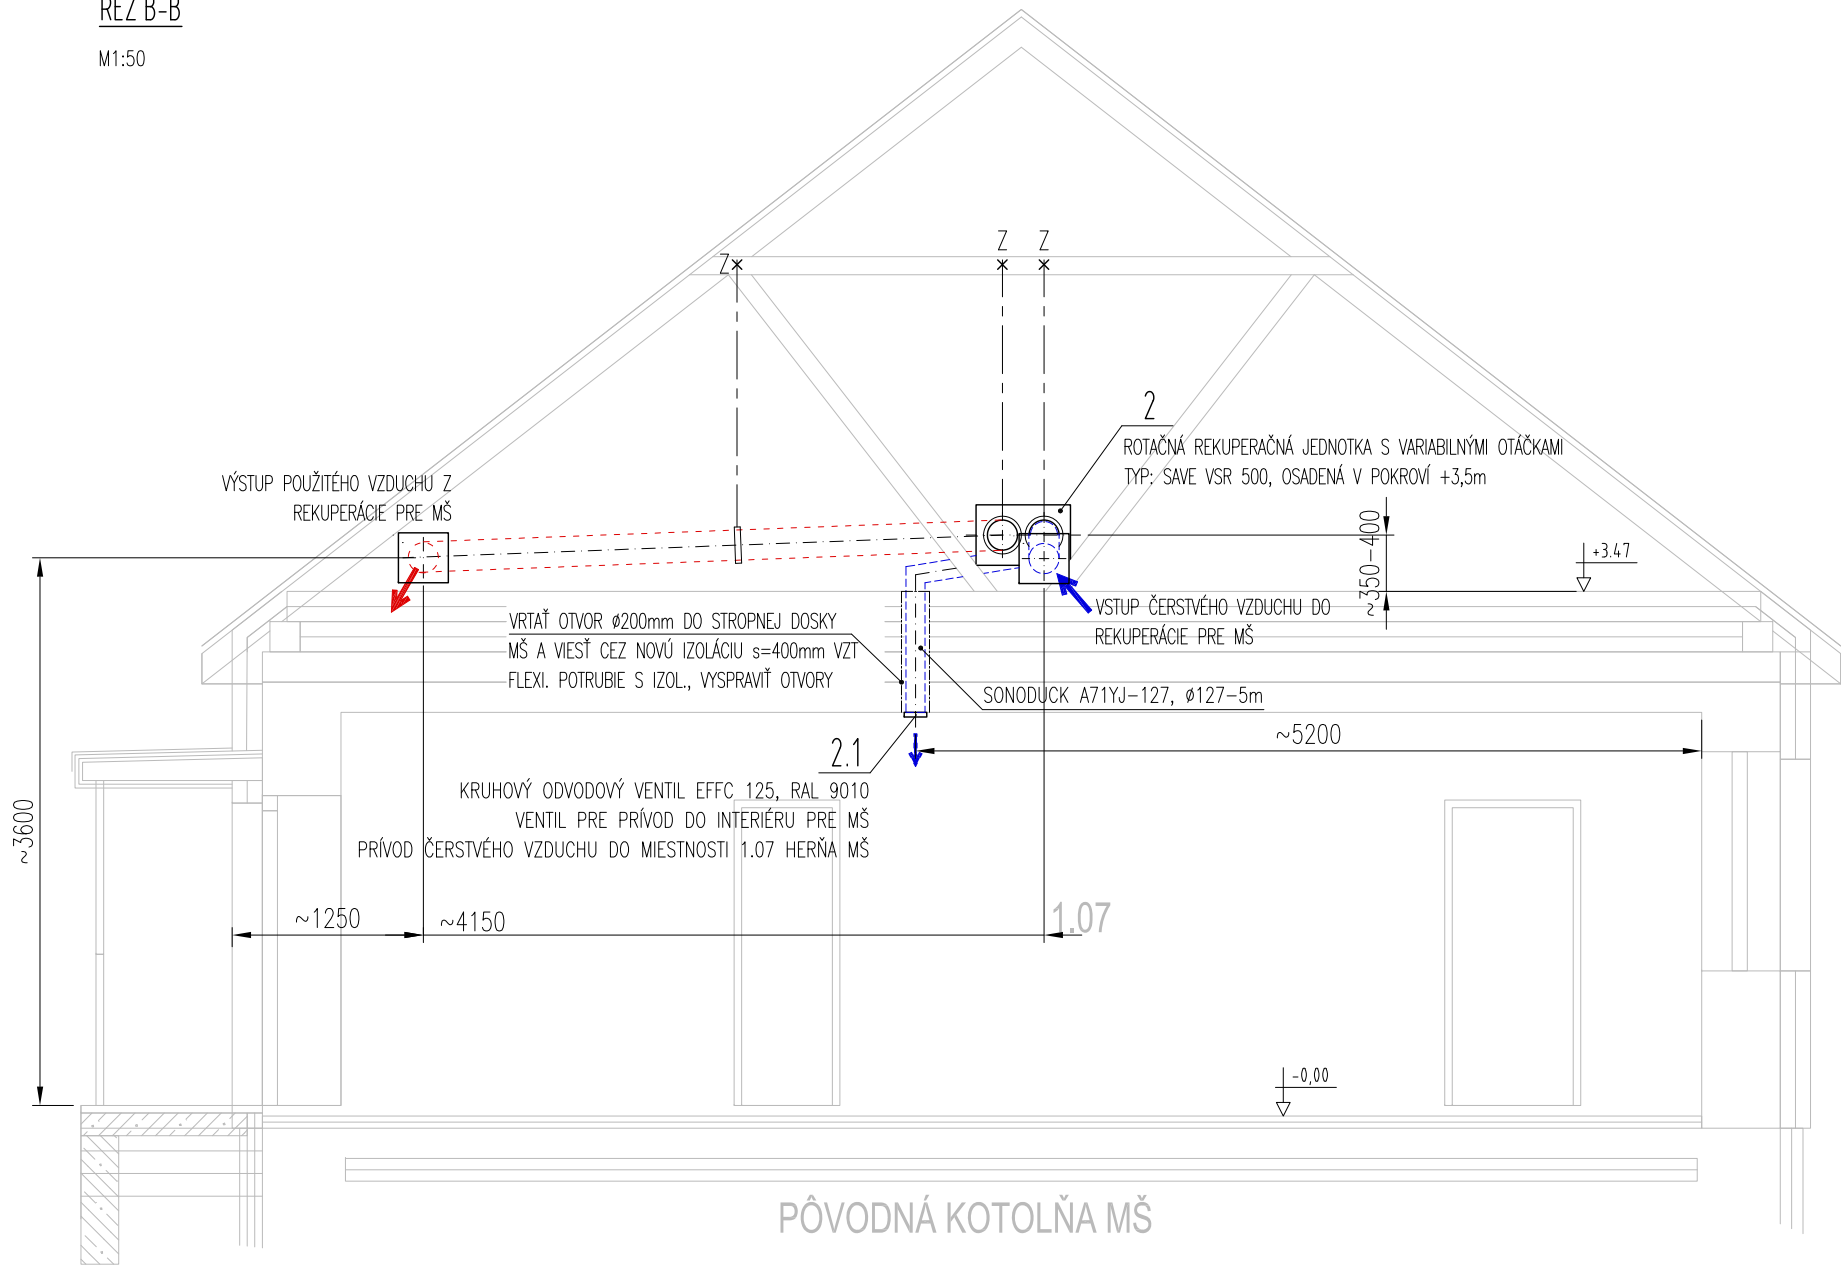

LEGENDA FARBY ČIAR:

- VSTUP ČERSTVÉHO VZDUCHU DO REKUPERAČIE (MIESTNOSTI)
- VÝSTUP POUŽITÉHO VZDUCHU Z REKUPERAČIE (MIESTNOSTI)

LEGENDA HRÚBKÝ ČIAR:

- NOVÝ STAV (ZARIADENIE)
- SKUTKOVÝ STAV

POPIS NOVÉHO ZARIADENIA:


- AKTÍVNA REKUPERAČNÁ JEDNOTKA TYP: Topvex FROGEL-L-CAV
- ROTAČNÁ REKUPERAČNÁ JEDNOTKA S VARIABILNÝMI OTÁČKAMI TYP: SAVE VSR 500
- VÝUSTKA 600x32 - 350m³/h + PRETLAKOVÁ KOMORA 600-250, VERTIKÁLNE PREVEDNIE PRE PRÍVOD DO INTERIÉRU PRE KD
- VÝUSTKA 600x32 - 350m³/h + PRETLAKOVÁ KOMORA 600-250, VERTIKÁLNE PREVEDNIE PRE ODVOD Z INTERIÉRU PRE KD
- KRUHOVÝ ODVODOVÝ VENTIL EFFC 125, RAL 9010 VENTIL PRE PRÍVOD DO INTERIÉRU PRE MŠ
- KRUHOVÝ ODVODOVÝ VENTIL EFFC 125, RAL 9010 VENTIL PRE ODVOD Z INTERIÉRU PRE MŠ

POZNÁMKY:

- TENTO PROJEKT SLUŽI VÝLUČNE PRE STAVEBNÉ POVOLENIE, DETAILS (HYDRAULICKÉ VYREGULOVANIE) JE POTREBNÉ PRERIEŠIŤ V REALIZAČNOM PROJEKTE A NÁSLEDNE NA STAVBE
- AKÉKOĽVEK ZMENY, DOPLNKY, PREKRESĽOVANIE ALEBO ROZMNOŽOVANIE TEJTO DOKUMENTÁCIE JE V ZMYSLE AUTORSKÉHO ZÁKONA BEZ SÚHLASU NEPRÍPUSTNÉ
- VŠETKY PRECHODY POTRUBÍ CEZ STENY A STROPY VYSPRÁVIŤ

REZ A-A

M1:50

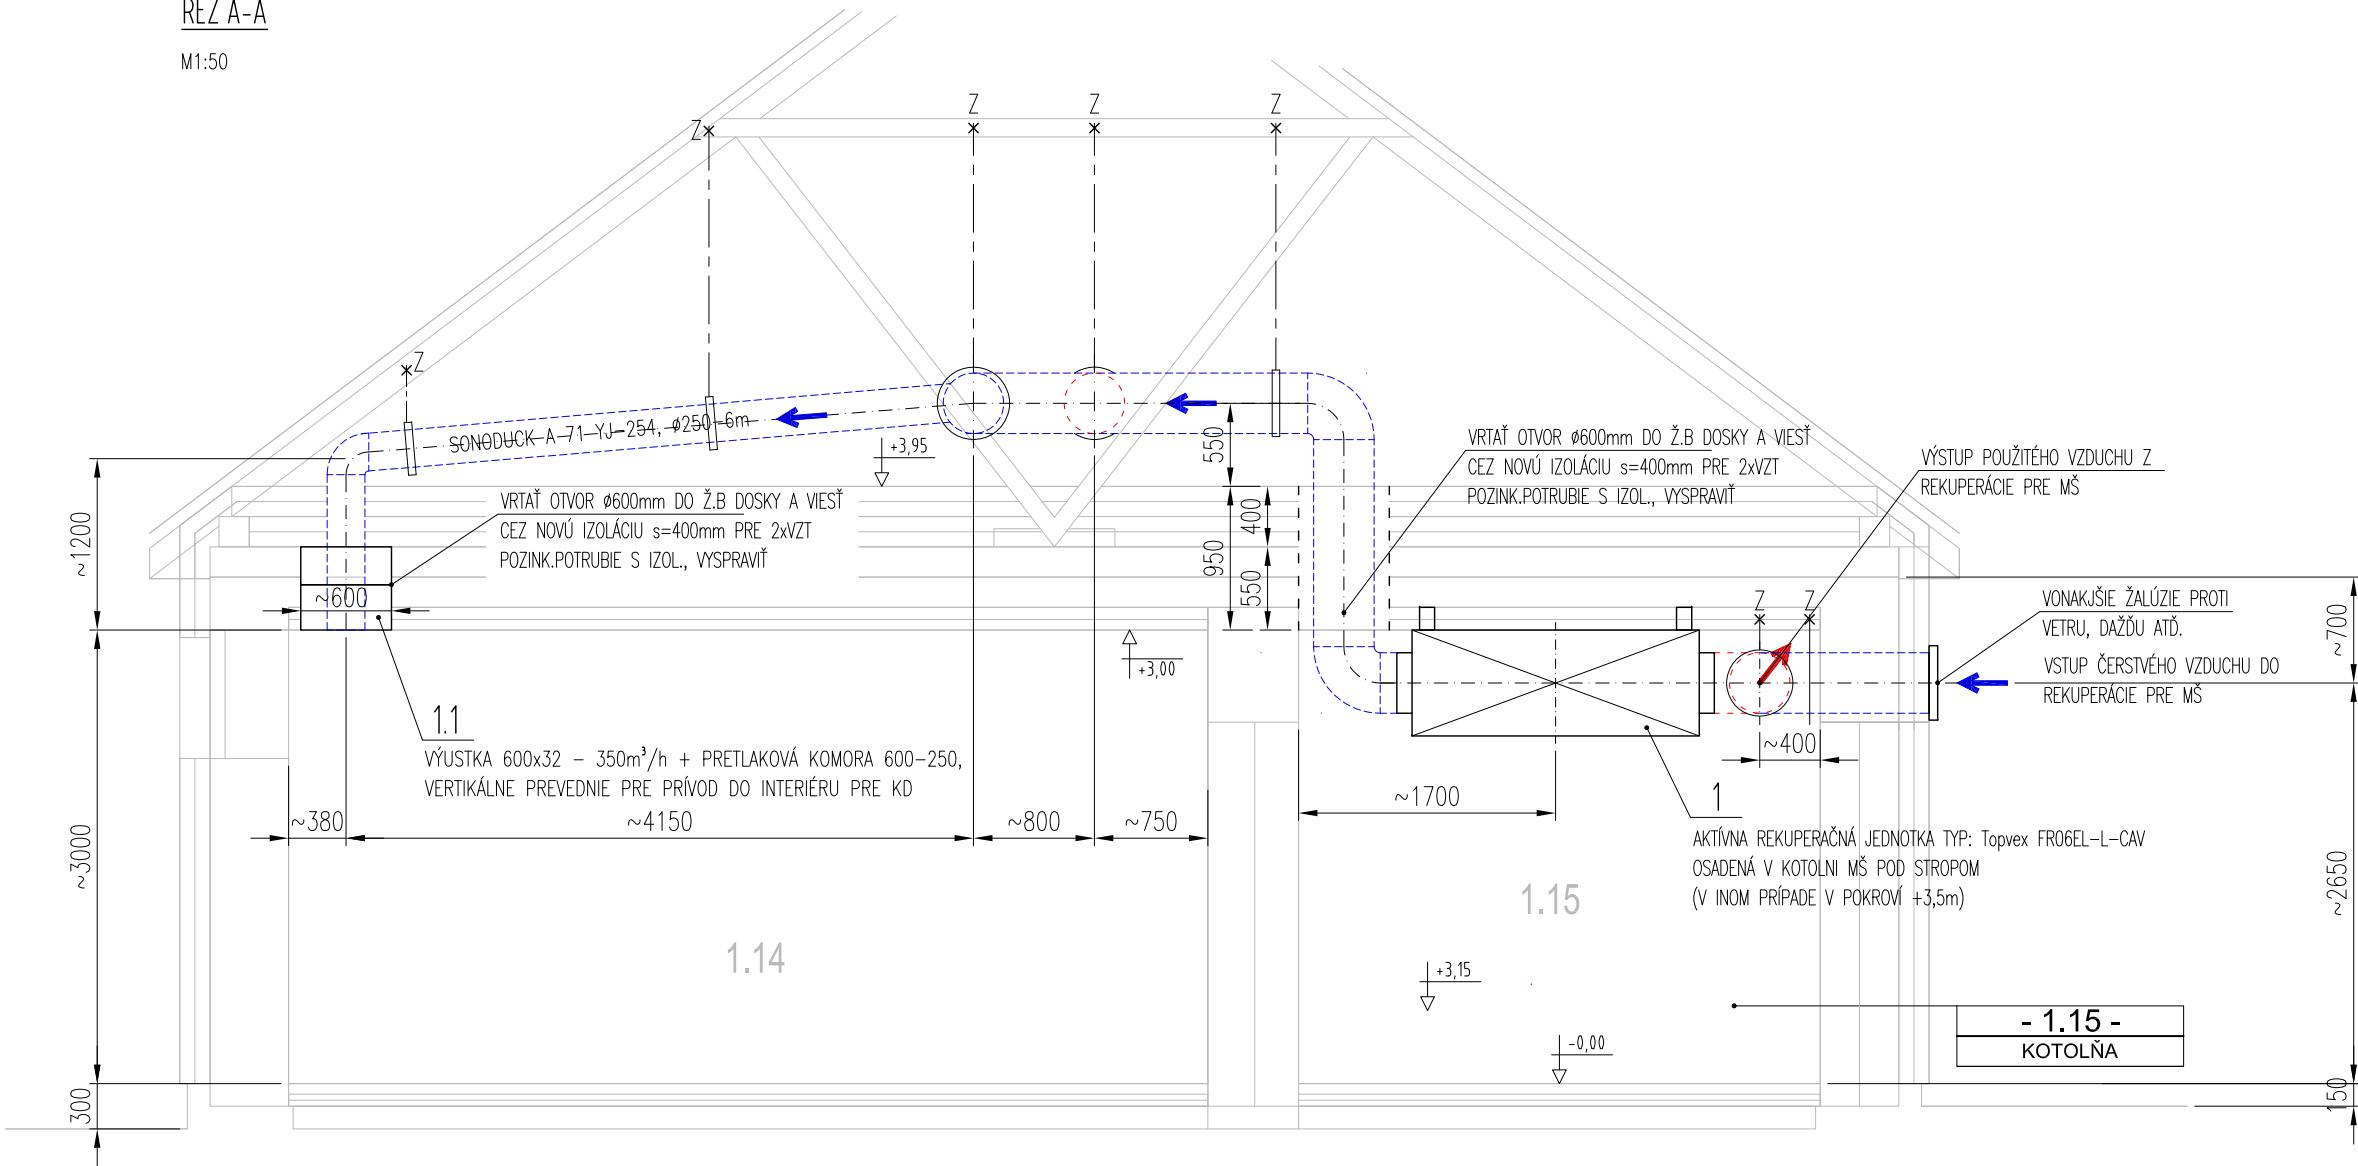

ZMENA		DÁTUM		PREVIEDOL	
VYPRACOVAL	ING.MAČANGA	PROJ. SO, PS	ING.HORVÁTH		
PROJEKTANT	ING.MAČANGA	TECH.KONTROLA	ING.MUCHA		
INVESTOR	OBEKNÝ ÚRAD KLEČENOV, KOŠICKÝ KLEČENOV 9, 044 45				OKRES
STAVBA	ZNIŽENIE ENERGETICKEJ NÁROČNOSTI BUDOVY MATERSKEJ ŠKOLY A KULTÚRNEHO DOMU V KOŠICKOM KLEČENOVE				OBEC KOŠICKÝ KLEČENOV
SO - PS	ÚSTREDNÉ VYKUROVANIE REKONŠTRUKCIA ZDROJA TEPLA A ROZVODOV				DÁTUM 03/2017
					POČET A4 4
					MIERKA 1:50
					KÓTOVANÉ V mm
OBSAH	REZY A-A, B-B - NOVÝ STAV VZT				ARCH.ČÍSLO
					VZT - 2