

stavba:
**ZNÍŽENIE ENERGETICKEJ
NÁROČNOSTI BUDOVY
KULTÚRNEHO DOMU
A OBEČNEHO ÚRADU
V ĐURKOVE**

investor:
Obecný úrad Đurkov, 044 19 Đurkov
lokalita:
Đurkov, Košice - okolie, parc. č. 373/4,
kat. územie Đurkov
autori:
Ing. Mgr. art. Pavol Šímko
Ing. Mgr. art. Jaroslav Král

spoluautori:
Ing. Gabriel Horváth

hl. inžinier projektu:
Ing. Mgr. art. Pavol Šímko

adf s.r.o.,
moyzesova 46, 040 01 košice, slovak rep.
m / info@adf.sk, t /+421 55 62 232 21

Toto projektová dokumentácia je duševným majetkom spoločnosti adf s.r.o. Akékoľvek rozmnožovanie jej časti, celku alebo riešenia tretími osobami je povolené len s písomným súhlasom managementu spoločnosti. Subject to law this document is a company secret and it may not be reproduced, or made public, as a whole or in parts by any person to other parties, or to competitors without specific written authorization of the managment of adf s.r.o.


vypracoval:
Ing. Gabriel Horváth
zodpovedný projektant:
Ing. Mgr. art. Pavol Šímko
adf s.r.o., moyzesova 46, 040 01 košice
info@adf.sk, 00421 55 62 232 21

stúpen:
PROJEKT - SP


profesia:
**ARCHITEKTÚRA
A STAVEBNÁ ČASŤ**

obsah:
**POHLADY
PÓVODNÝ STAV
- BÚRACIE PRÁCE**


set:	
format:	3 x A4
mierka:	1:150
datum:	10.03.2017
archívne č.:	č.vykr. rev.:
1703.01.C.A.06.	/ 0.

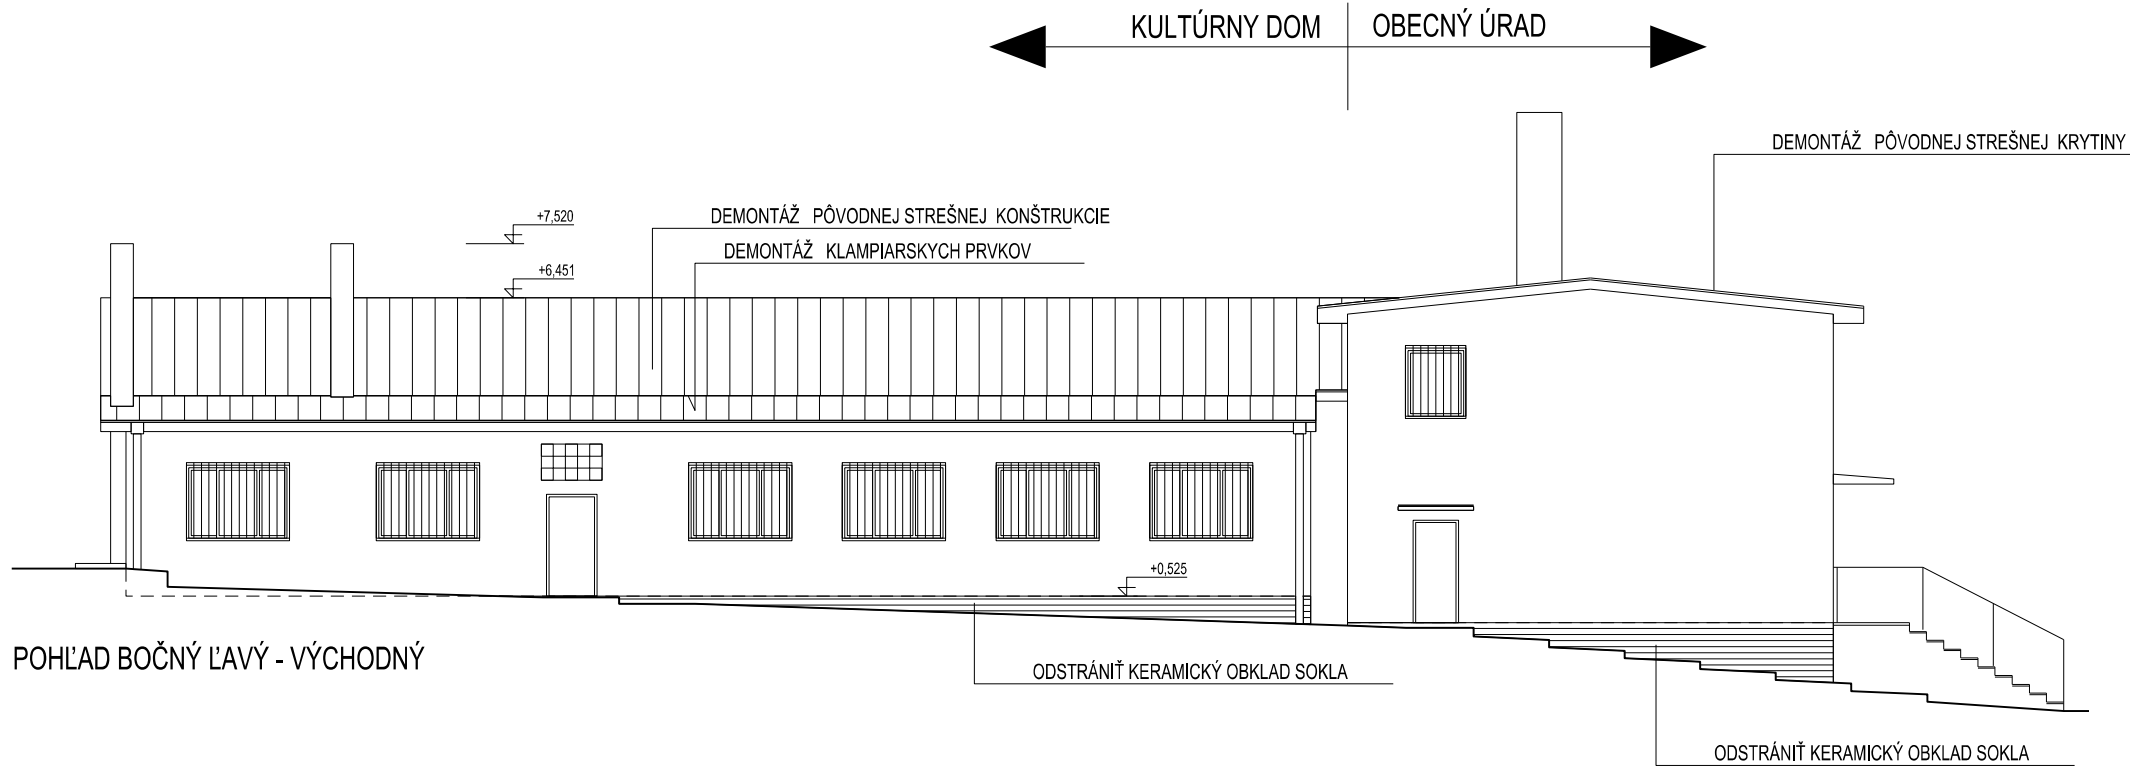


POHLAD BOČNÝ ĽAVÝ - VÝCHODNÝ

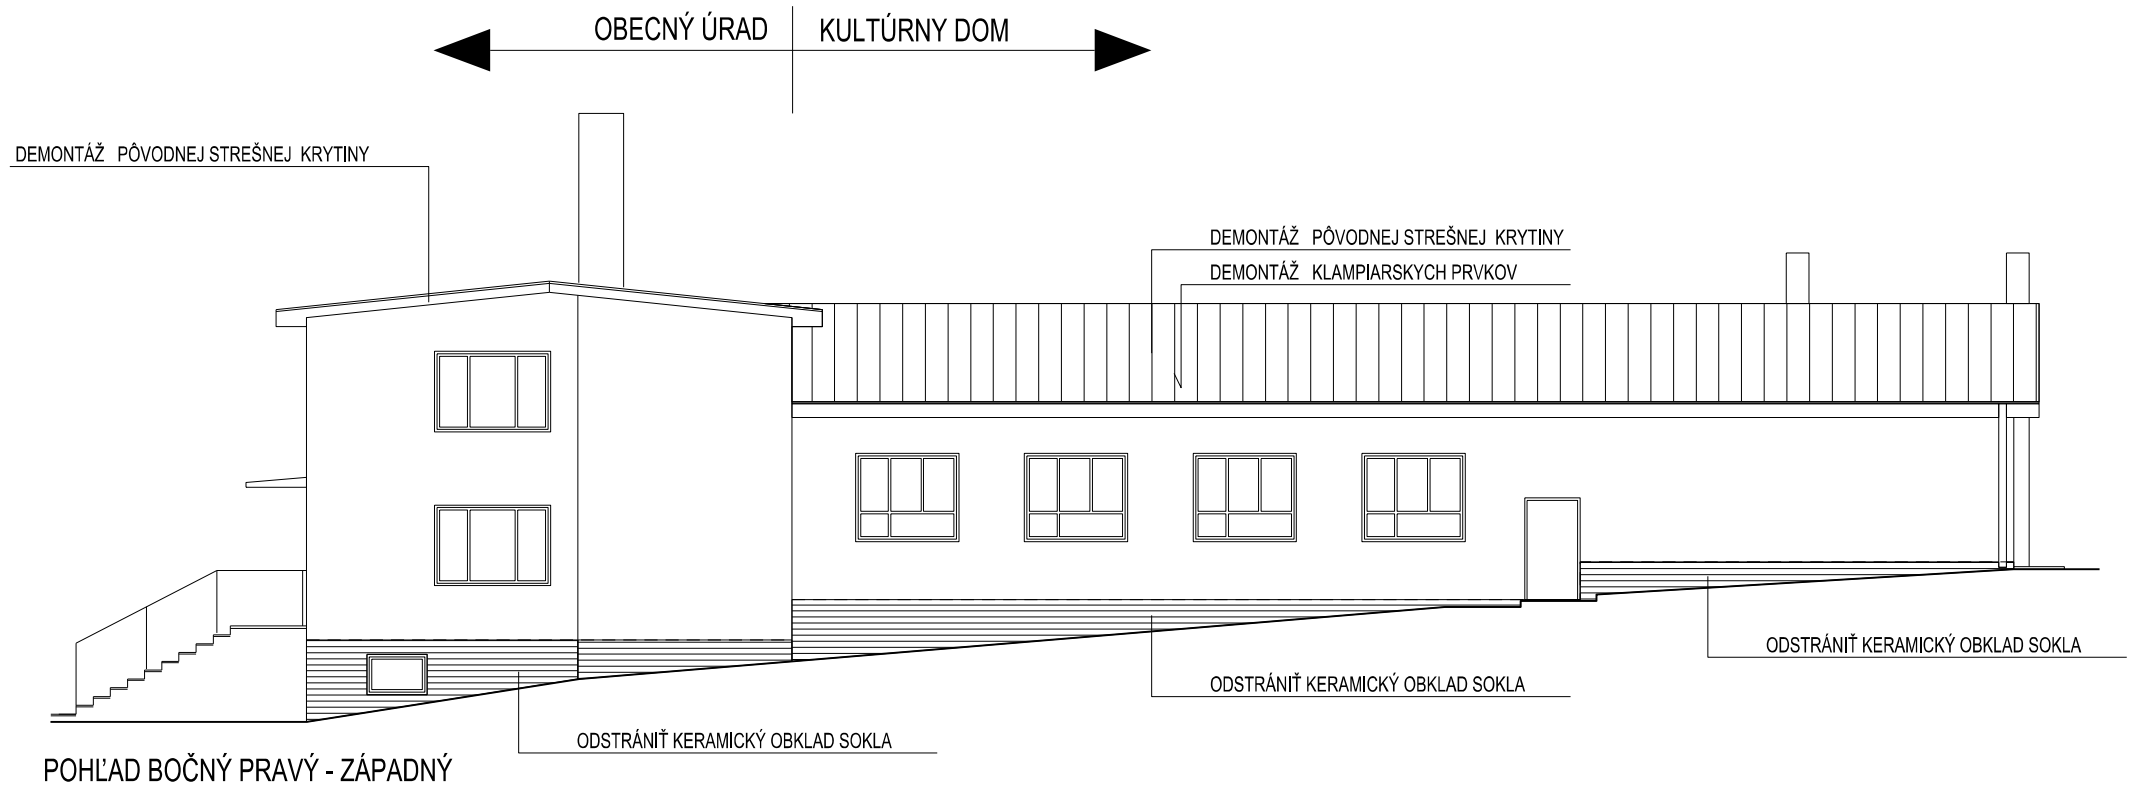

POHLAD BOČNÝ PRAVÝ - ZÁPADNÝ

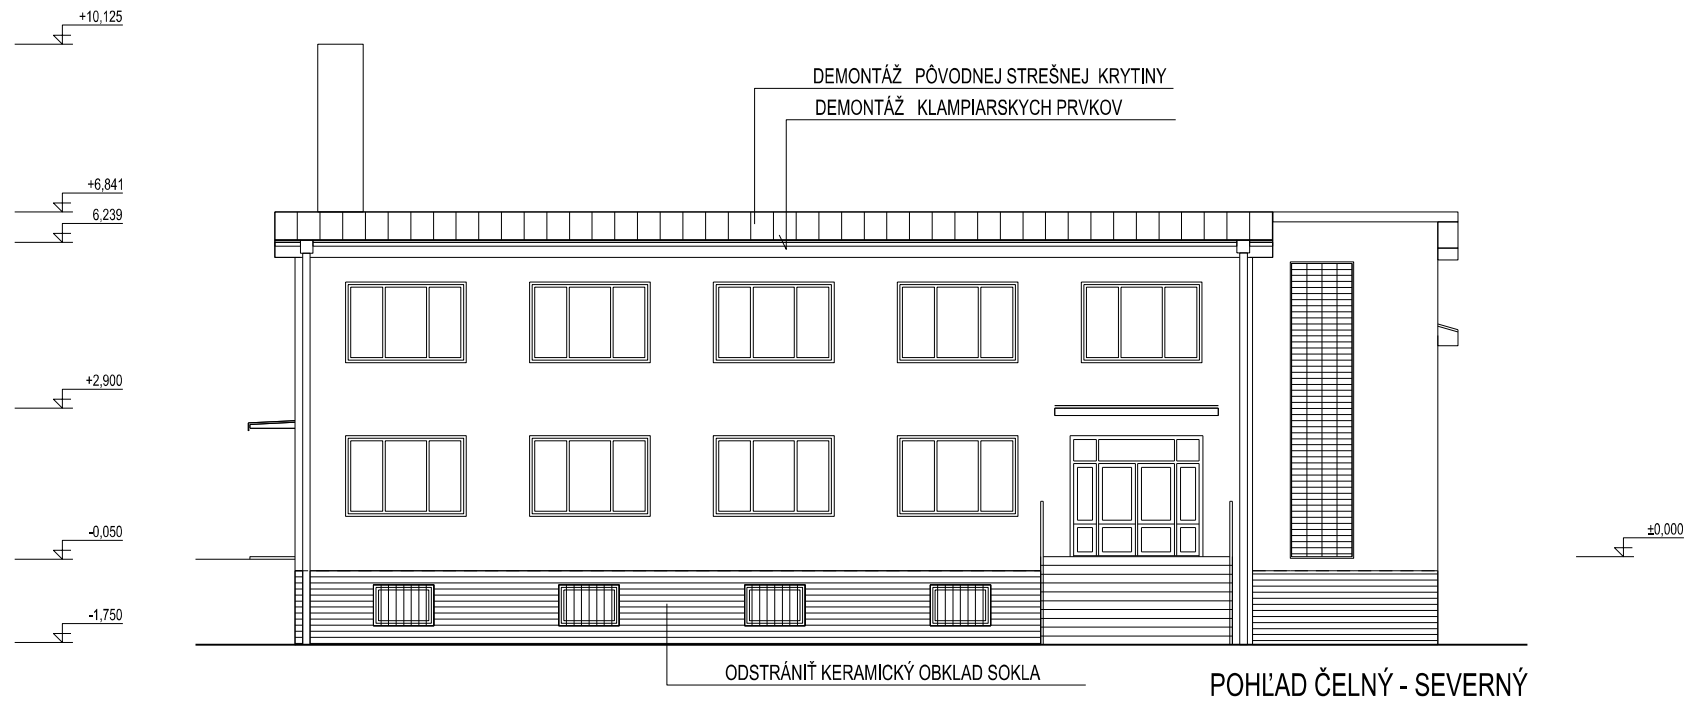

POHLAD ČELNÝ - SEVERNÝ

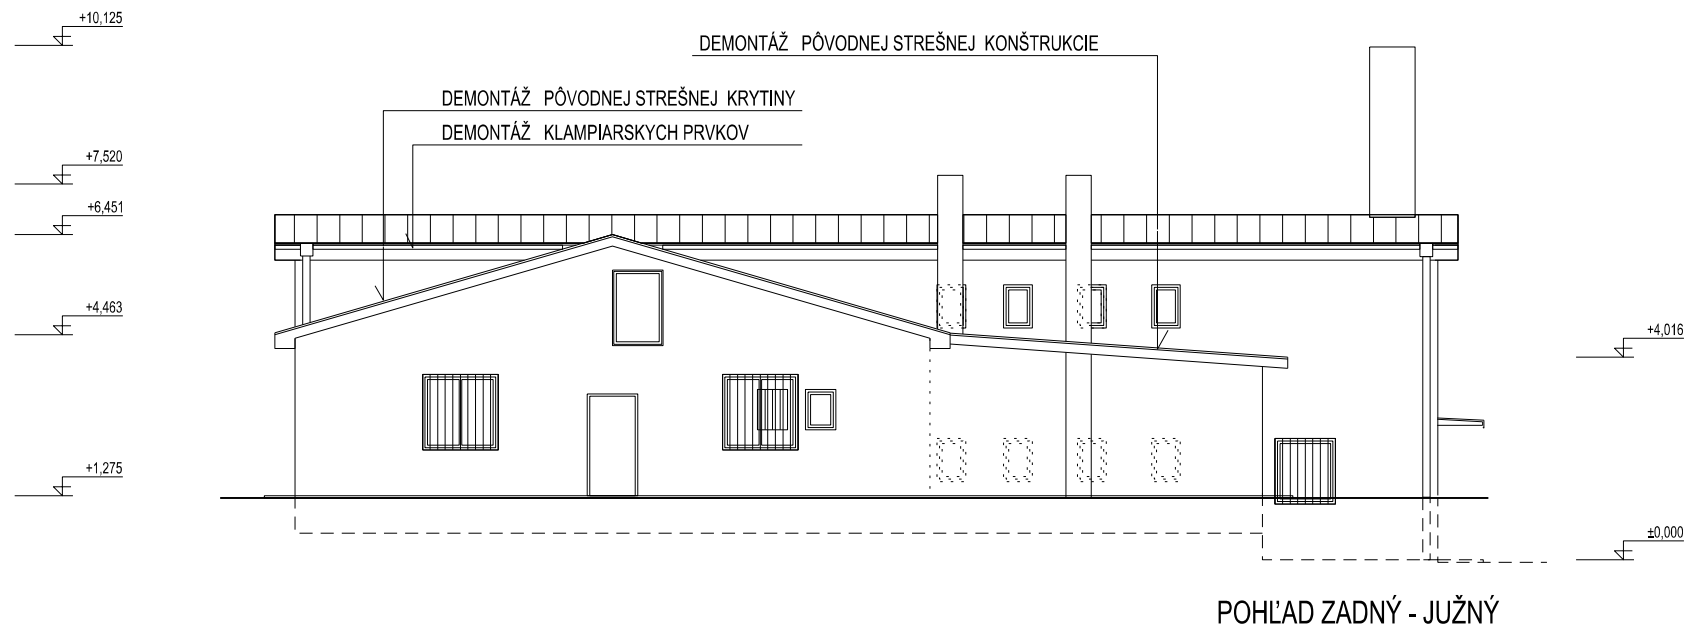

POHLAD ZADNÝ - JUŽNÝ