

stavba:
**ZNÍŽENIE ENERGETICKEJ
NÁROČNOSTI BUDOVY
KULTÚRNEHO DOMU
A OBCENÉHO ÚRADU
V ĎURKOVE**

investor:
Obecný úrad Ďurkov, 044 19 Ďurkov
lokalita:
Ďurkov, Košice - okolie, parc. č. 373/4,
kat. územie Ďurkov

autori:
Ing. Mgr. art. Pavol Šímko
Ing. Mgr. art. Jaroslav Král

spoluautori:
Ing. Gabriel Horváth

hl. inžinier projektu:
Ing. Mgr. art. Pavol Šímko

adf s.r.o.,
moyzesova 46, 040 01 košice, slovak rep.
m / info@adf.sk, t /+421 55 62 232 21

Tato projektová dokumentácia je duševným majetkom spoločnosti adf s.r.o. Akeľvek rozmnožovanie jej častí, celku alebo riešenia tretími osobami je povolené len s písomným súhlasom managementu spoločnosti. Subject to law this document is a company secret and it may not be reproduced, or made public, as a whole or in parts by any person to other parties, or to competitors without specific written authorization of the management of adf s.r.o.

vypracoval:
Ing. Gabriel Horváth

zodpovedný projektant:
Ing. Mgr. art. Pavol Šímko


adf s.r.o., moyzesova 46, 040 01 košice
info@adf.sk, 00421 55 62 232 21

štupen:
PROJEKT - SP

profesia:
**ARCHITEKTÚRA
A STAVEBNÁ ČASŤ**

obsah:
**PÔDORYS 2. NP
NAVRHOVANÝ STAV**

set:	
format:	2 x A4
mierka:	1:100
datum:	10.03.2017
archivne č.:	c.vykr. rev.:
1703.01.C.A. 09.	/ 0.

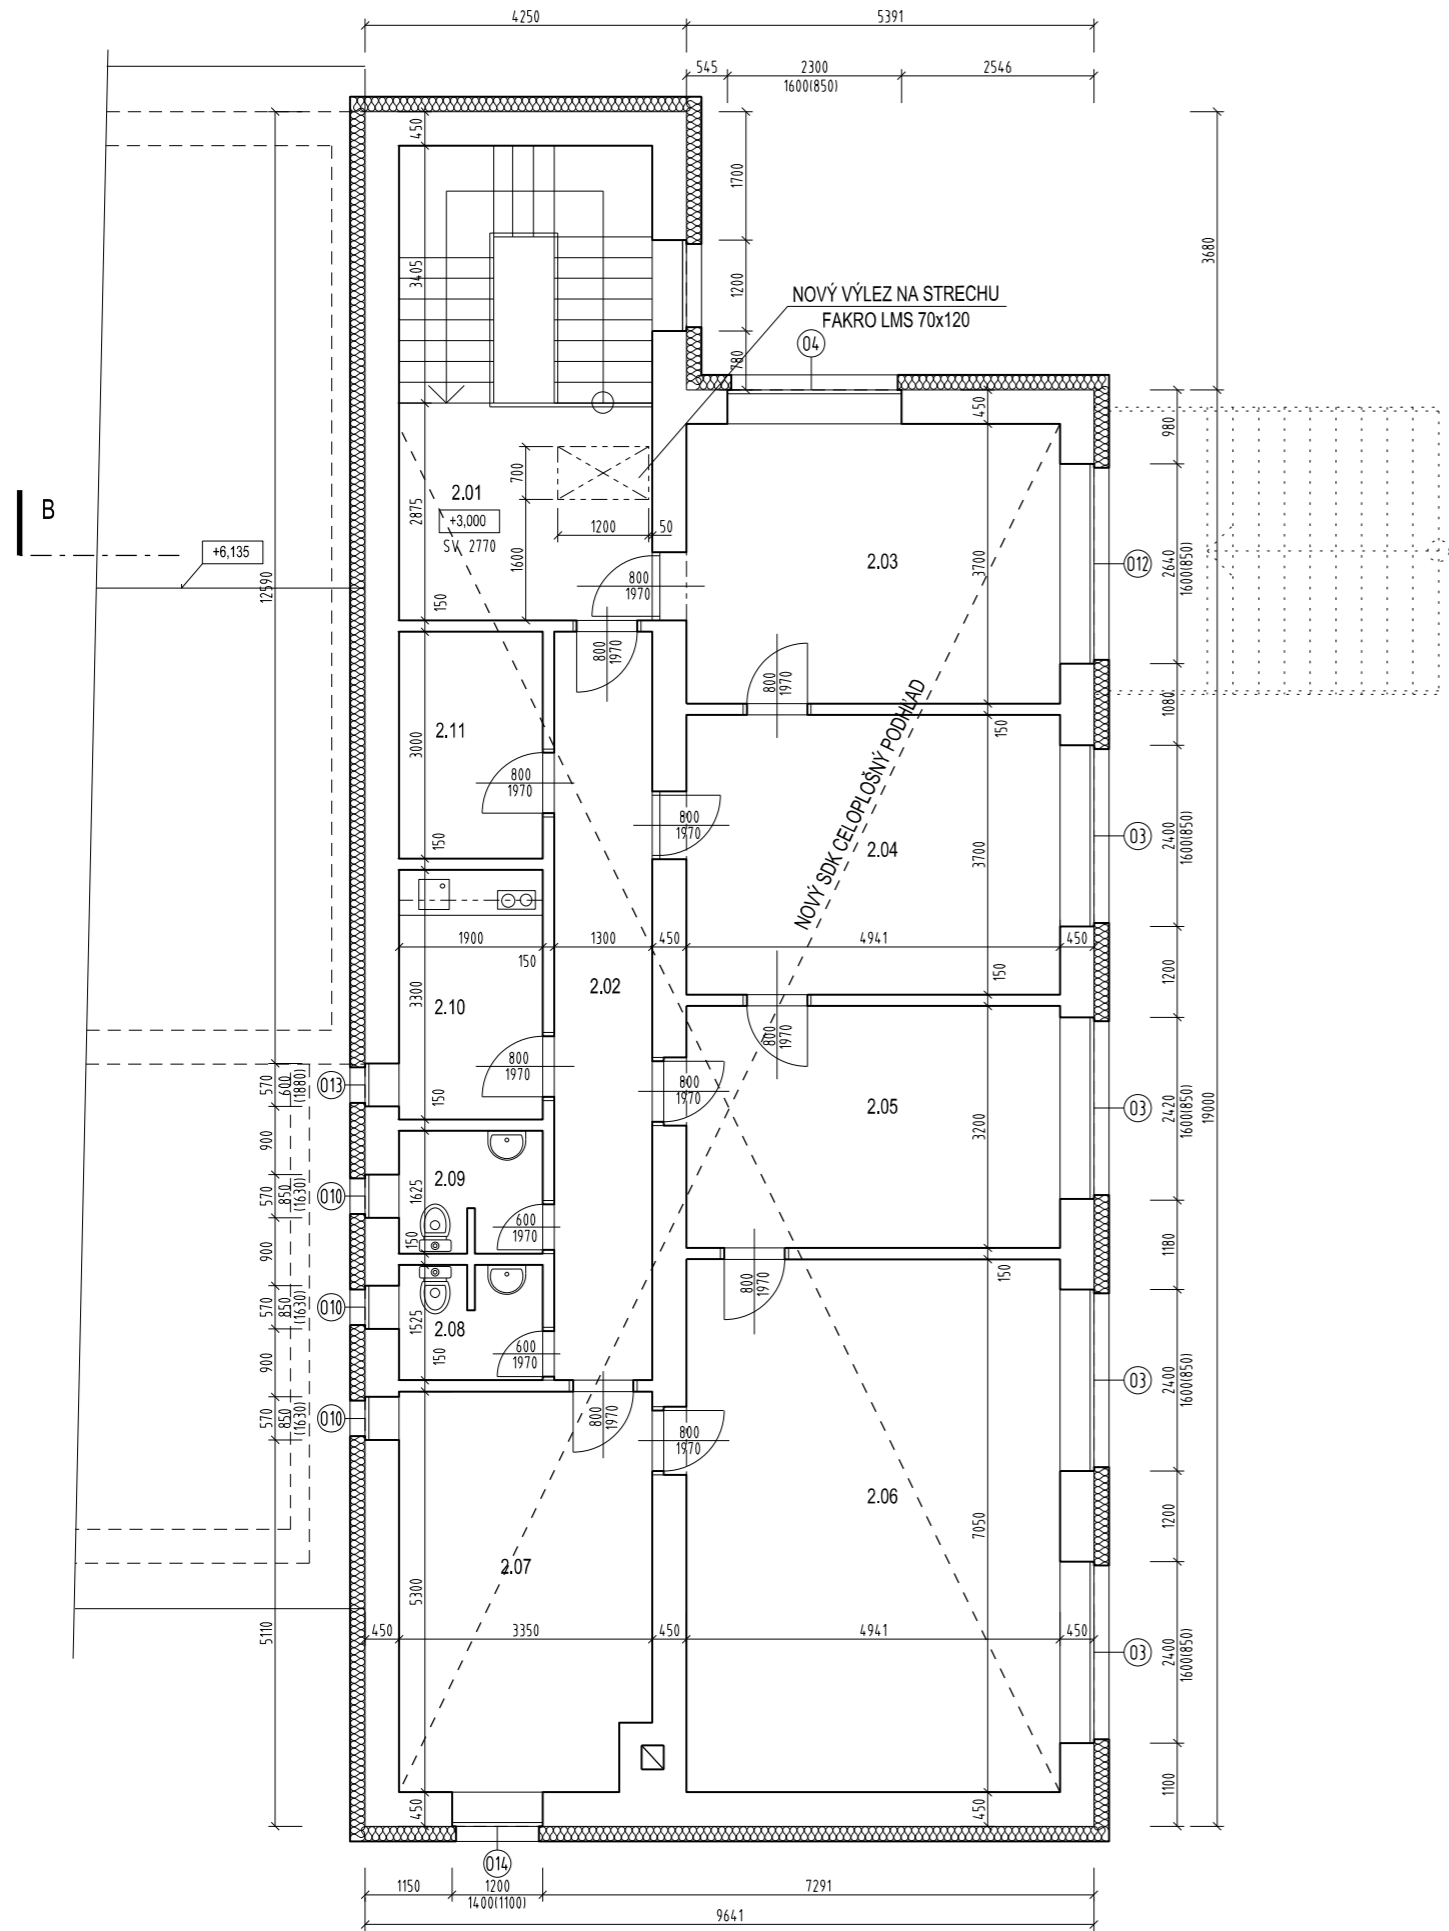

LEGENDA HMOT:

- EXISTUJÚCE OBVODOVÉ MURIVO Z KERAMICKÝCH MUROVACÍCH TVÁRNIC. ZATEPLENÉ TEPELNOU IZOLÁCIOU MW, HR. 200 mm
SOKEL BUDE ZATEPLENÝ TEPELNOU IZOLÁCIOU PS, HR. 150 mm, TEPELNÚ IZOLÁCIU UKONČIŤ 1000 mm POD ÚROVŇOU TERÉNU
- VNÚTORNÉ NOSNÉ MURIVO Z KERAMICKÝCH TVÁRNIC
- DELIACE NENOSNÉ MUROVANÉ PRIEČKY
- PROSTÝ BETÓN
- NOSNÉ ŽELEZOBETÓNOVÉ KONŠTRUKCIE
- TEPELNÁ IZOLÁCIA

LEGENDA MIESTNOSTI : 2.NP

Č.M.	ÚČEL MIESTNOSTI, POPIS	PLOCHA [m2]	POVRCH			POZNÁMKY
			PODLAHA	STENY	STROP	
2.01	SPOJOVACIA CHODBA	9,65	KERAM. DLAŽBA	VC. OMIETKA	SDK PODHLAD	
2.02	SPOJOVACIA CHODBA	12,80	KERAM. DLAŽBA	VC. OMIETKA	SDK PODHLAD	
2.03	KANCELÁRIA	18,10	DREV. PLÁV. POD.	VC. OMIETKA	SDK PODHLAD	
2.04	KANCELÁRIA	18,40	DREV. PLÁV. POD.	VC. OMIETKA	SDK PODHLAD	
2.05	KANCELÁRIA	15,55	DREV. PLÁV. POD.	VC. OMIETKA	SDK PODHLAD	
2.06	KANCELÁRIA	34,35	DREV. PLÁV. POD.	VC. OMIETKA	SDK PODHLAD	
2.07	KANCELÁRIA	17,60	DREV. PLÁV. POD.	VC. OMIETKA	SDK PODHLAD	
2.08	WC ŽENY	2,90	KERAM. DLAŽBA	KERAM. OBKLAD	SDK PODHLAD	V.O. 2000 mm
2.09	WC MUŽI	3,00	KERAM. DLAŽBA	KERAM. OBKLAD	SDK PODHLAD	V.O. 2000 mm
2.10	KUCHYNKA	6,10	KERAM. DLAŽBA	VC. OMIETKA	SDK PODHLAD	
2.11	ARCHÍV	5,60	KERAM. DLAŽBA	VC. OMIETKA	SDK PODHLAD	
ÚŽITKOVÁ PLOCHA		144,05				
ZASTAVANÁ PLOCHA		659,77				