

stavba:
**ZNÍŽENIE ENERGETICKEJ
NÁROČNOSTI BUDOVY
KULTÚRNEHO DOMU
A OBECNEHO ÚRADU
V ĎURKOVE**

investor:
Obecný úrad Ďurkov, 044 19 Ďurkov
lokalita:
Ďurkov, Košice - okolie, parc. č. 373/4,
kat. územie Ďurkov

autori:
Ing. Mgr. art. Pavol Šímko
Ing. Mgr. art. Jaroslav Král

spoluautori:
Ing. Gabriel Horváth

hl. inžinier projektu:
Ing. Mgr. art. Pavol Šímko

adf s.r.o.,
moyzesova 46, 040 01 košice, slovak rep.
m / info@adf.sk, t /+421 55 62 232 21

Tato projektová dokumentácia je duševným
majetkom spoločnosti adf s.r.o. Akeľvek
rozmnožovanie jej častí, celku alebo
riesenia tretími osobami je povolené len s
písomným súhlasom managementu spoločnosti.
Subject to law this document is a company
secret and it may not be reproduced, or
made public, as a whole or in parts by
any person to other parties, or to
competitors without specific written
authorization of the management of adf s.r.o.

vypracoval:
Ing. Gabriel Horváth

zodpovedný projektant:
Ing. Mgr. art. Pavol Šímko
adf s.r.o., moyzesova 46, 040 01 košice


info@adf.sk, 00421 55 62 232 21

štupen:
PROJEKT - SP


profesia:
**ARCHITEKTÚRA
A STAVEBNÁ ČASŤ**

obsah:
**POHLADY
- FAREBNÉ RIEŠENIE
NAVRHOVANÝ STAV**

set:	
format:	3 x A4
mierka:	1:200
datum:	10.03.2017
archívne č.:	c.vykr. rev.:
1703.01.C.A. 13.	/ 0.

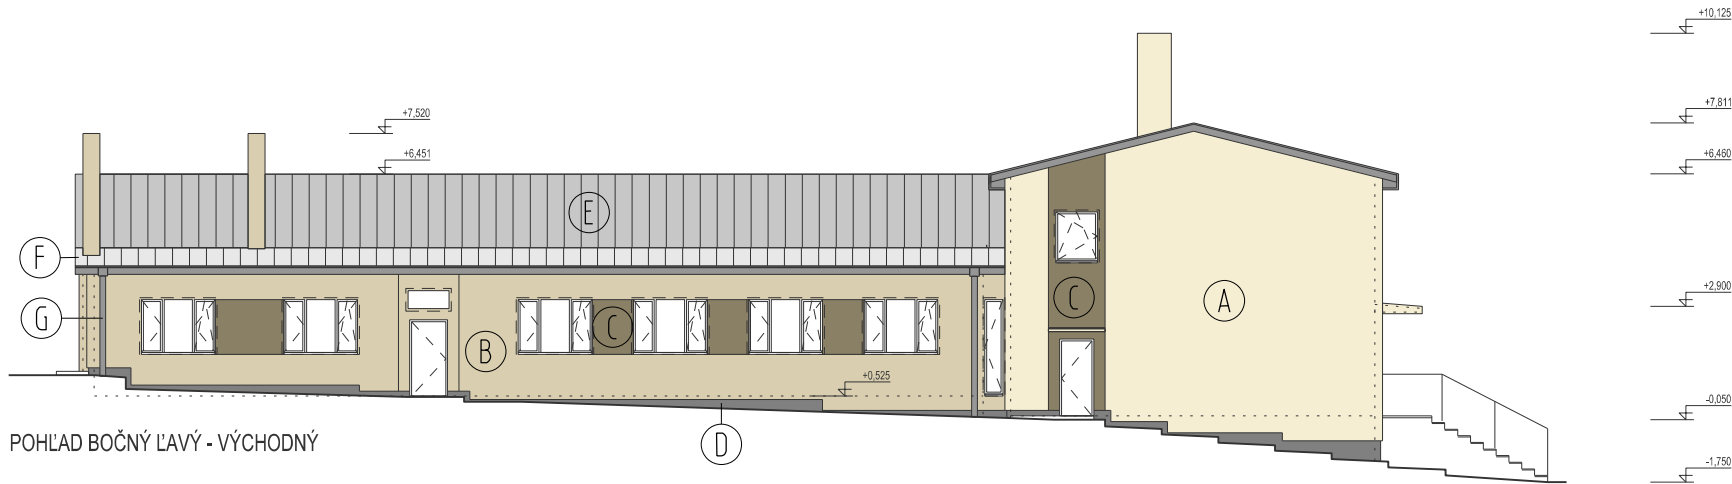


POHLAD BOČNÝ ĽAVÝ - VÝCHODNÝ

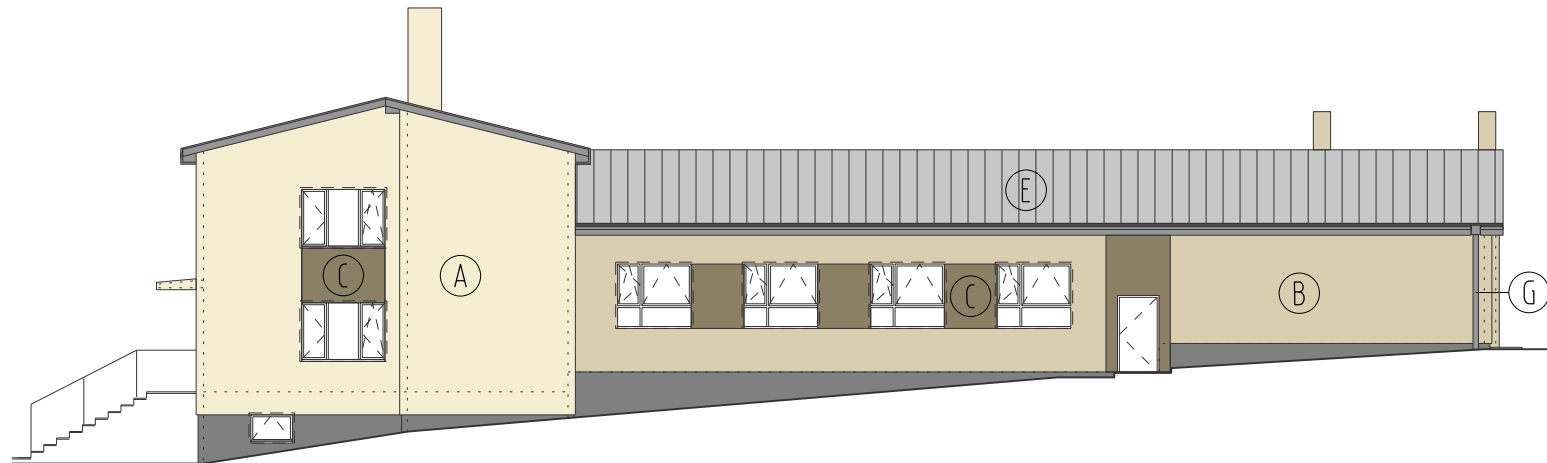

POHLAD BOČNÝ PRÁVÝ - ZÁPADNÝ



POHLAD ČELNÝ - SEVERNÝ

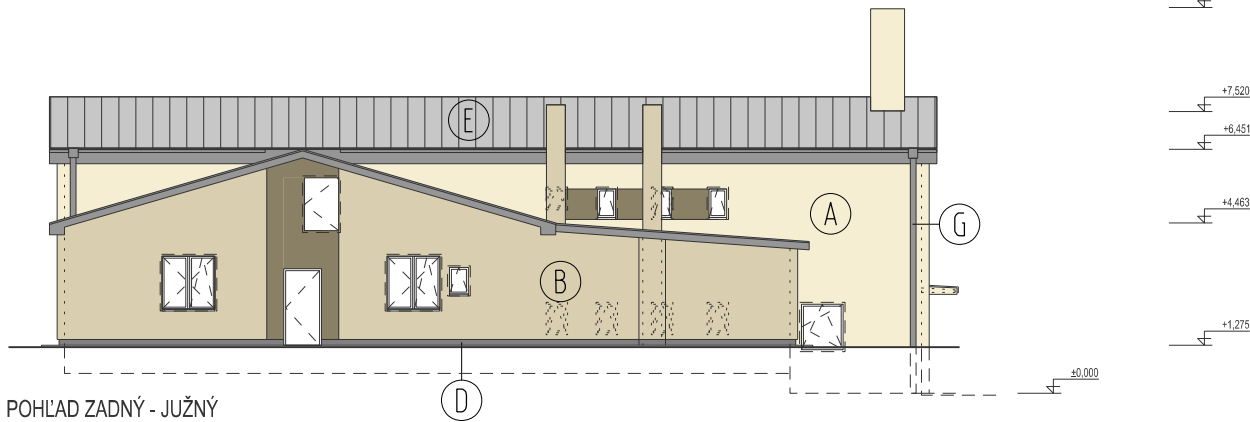

POHLAD ZADNÝ - JUŽNÝ

LEGENDA MATERIÁLOV:

- (A) - SILIKÁTOVÁ OMIETKA - FARBA SVETLOŽLTÁ
- (B) - SILIKÁTOVÁ OMIETKA - FARBA SVETLOHNEDÁ
- (C) - SILIKÁTOVÁ OMIETKA - FARBA TMAVOHNEDÁ
- (D) - SOKLOVÁ MOZAIKOVÁ OMIETKA - TMAVOSIVÁ
- (E) - STREŠNÁ KRYTINA LINDAB SRP CLICK - SVETLOSIVÁ
- (F) - STREŠNÁ KRYTINA - FALCOVANÁ HLADKÁ TITANZINOK - SIVÁ
- (G) - KLAMPIARSKÉ PRVKY - POPLASTOVANÝ PLECH, LINDAB - SIVÁ

- FARBY OMIETOK VÝBER Z KONKRÉTNÉHO ZVORKOVNÍKA DODÁVATEĽA