
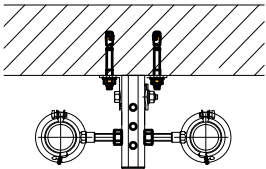


PÔDORYS 1.PP

Záver pod strop
REZ "25"
(M1:10)

Záver na stenu
REZ "25"
(M1:10)

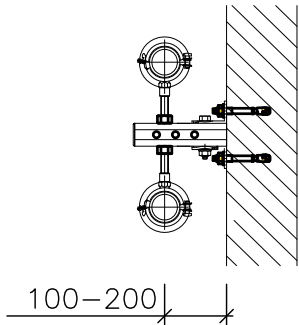

LEGENDA MIESTNOSTI: 1.PP		
Č.M.	ÚČEL MIESTNOSTI, POPIS PLOCHA	POZNÁMKY
	[m2]	

	SPOJOVACIA CHODBA	15,60	
	SPOJOVACIA CHODBA	11,70	
	SPOJOVACIA CHODBA	11,25	
	SKLAD	13,50	
	SKLAD	23,00	
	KOTOLŇA	21,80	
	SCHODISKO	12,25	
ÚŽŤKOVÁ PLOCHA		109,10	
ZASTAVANÁ PLOCHA		659,77	

LEGENDA:

- VYKUR.POTRUBIE VÝSTUP 70°C
- VYKUR.POTRUBIE SPIAČOČKA 50°C
- LATINOVÉ ČLANKOVÉ VYKUROVACIE TELESO
- A— TERMOSTATICKÁ HLAVICA HERZ
- 8cl.x150x350x1100

– ROZMER VYK. TELESÁ: POČET ČLANKOV/ ŠÍRKA ČLANKU/ DĺŽKA TELESÁ/VÝŠKA TELESÁ
- 1,01

– ČÍSLO MIESTNOSTI
- 20°C

– TEPLOTA MIESTNOSTI



LEGENDA HRÚBKÝ ČIAR:

- DEMONTÁŽ
- SKUTKOVÝ STAV

POZNÁMKA:

- VŠETKY VYKUROVACIE TELESÁ VRÁTANE STUPAČIEK, ULOŽENÍ DEMONTOVAŤ
- DEMONTÁŽNE PRÁCE MUSÍ PREVÁDZAŤ IBA OSOBA, KTORÁ MÁ NA TO OPRAVŔNENIE

AKÉKOĽVEK ZMENY, DOPLNKY, PREKRESĽOVANIE ALBO ROZMNOŽOVANIE TAJTO DOKUMENTÁCIE JE V ZMYSLE AUTORSKEHO ZÁKONA BEZ SÚHLASU NEPRIPUSTNÉ. TAJTO DOKUMENTÁCIA JE URČENÁ VÝHRADNE PRE STAVEBNÉ POVOLENIE !!! TENTO VÝKRES JE ORIGINÁL. JEHO KOPÍROVANIE JE TRESTNÉ PODĽA PLATNÝCH ZÁKONOV SLOVENSKEJ REPUBLIKY!

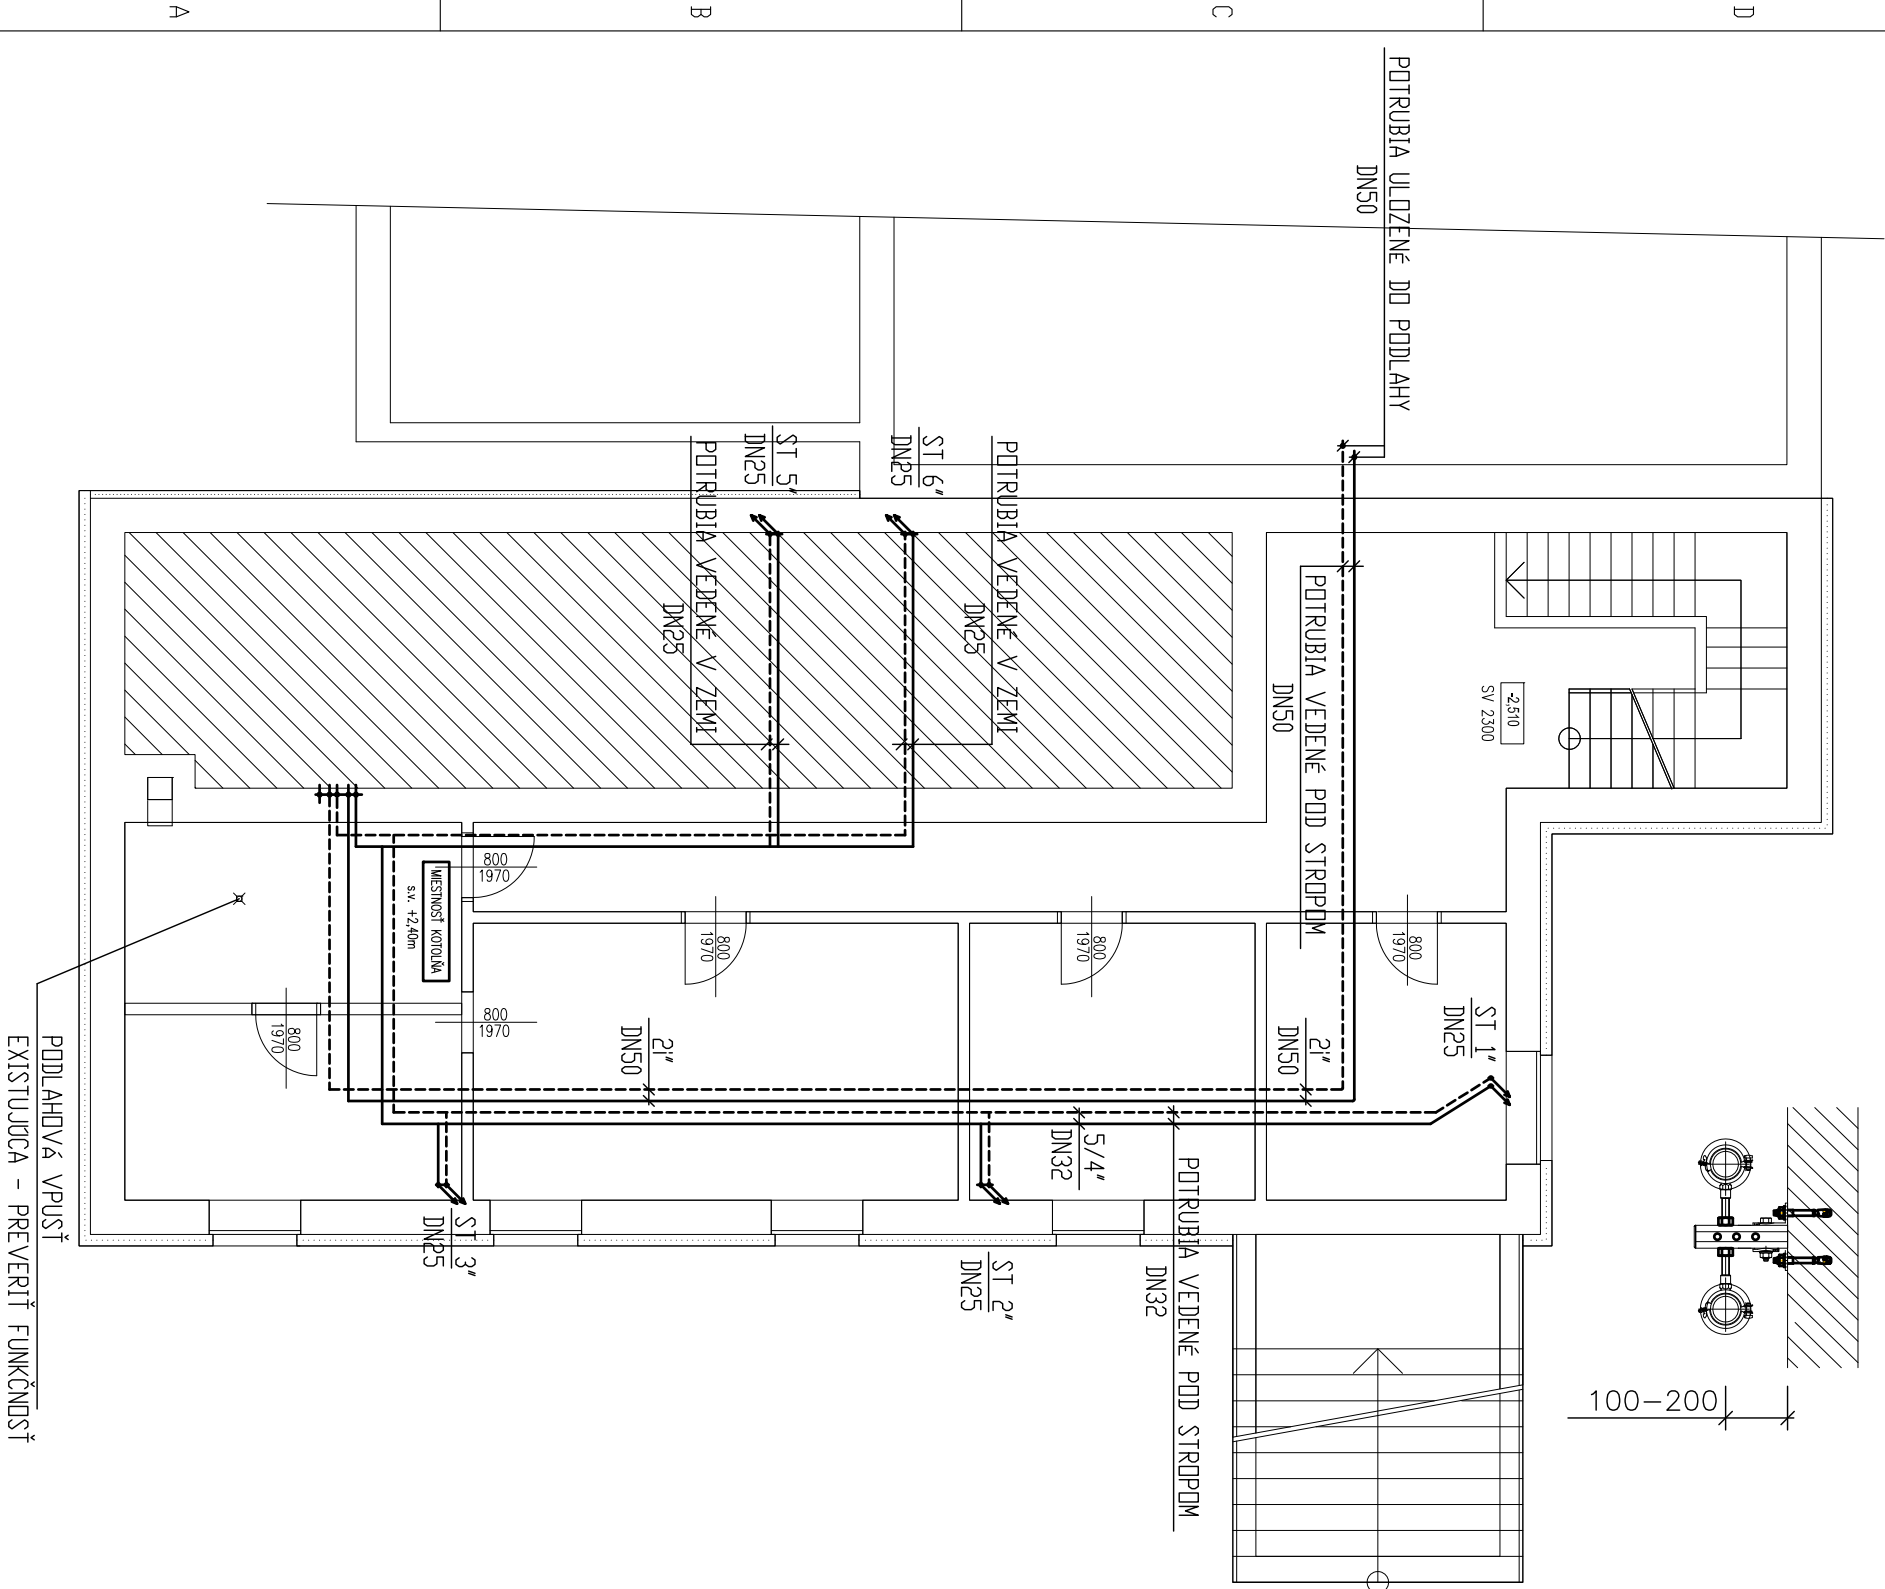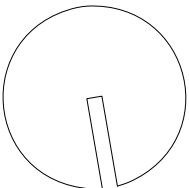

ZMENA		DÁTUM	PREVEDOL		
VYPRACOVAL	ING.MUCHA		PROJ. SO, PS	ING.HORVÁTH	
PROJEKTANT	ING.MUCHA		TECH.KONTROLA	ING.MAČANGA	
INVESTOR OBECNÝ ÚRAD ĽURKOV, 044 19 ĽURKOV					
STAVBA ZNÍŽENIE ENERGETICKEJ NÁROČNOSTI BUDOVY KULTÚRNEHO DOMU A OBECNÉHO ÚRADU V ĽURKOVÉ				OKRES KOŠICE	
SO – PS ÚSTREDNÉ VYKUROVANIE REKONŠTRUKCIA ZDROJA TEPLA A ROZVODOV				OBEČ ĽURKOV	
				DÁTUM 03/2017	
				STUPEŇ PSP	POČET A4 2
				MIERKA –	
				KOTOVANÉ V –	
OBSAH				ARCH.ČÍSLO	ÚK–5
PODORYS 1.PP –2,510 – DEMONTÁŽ					