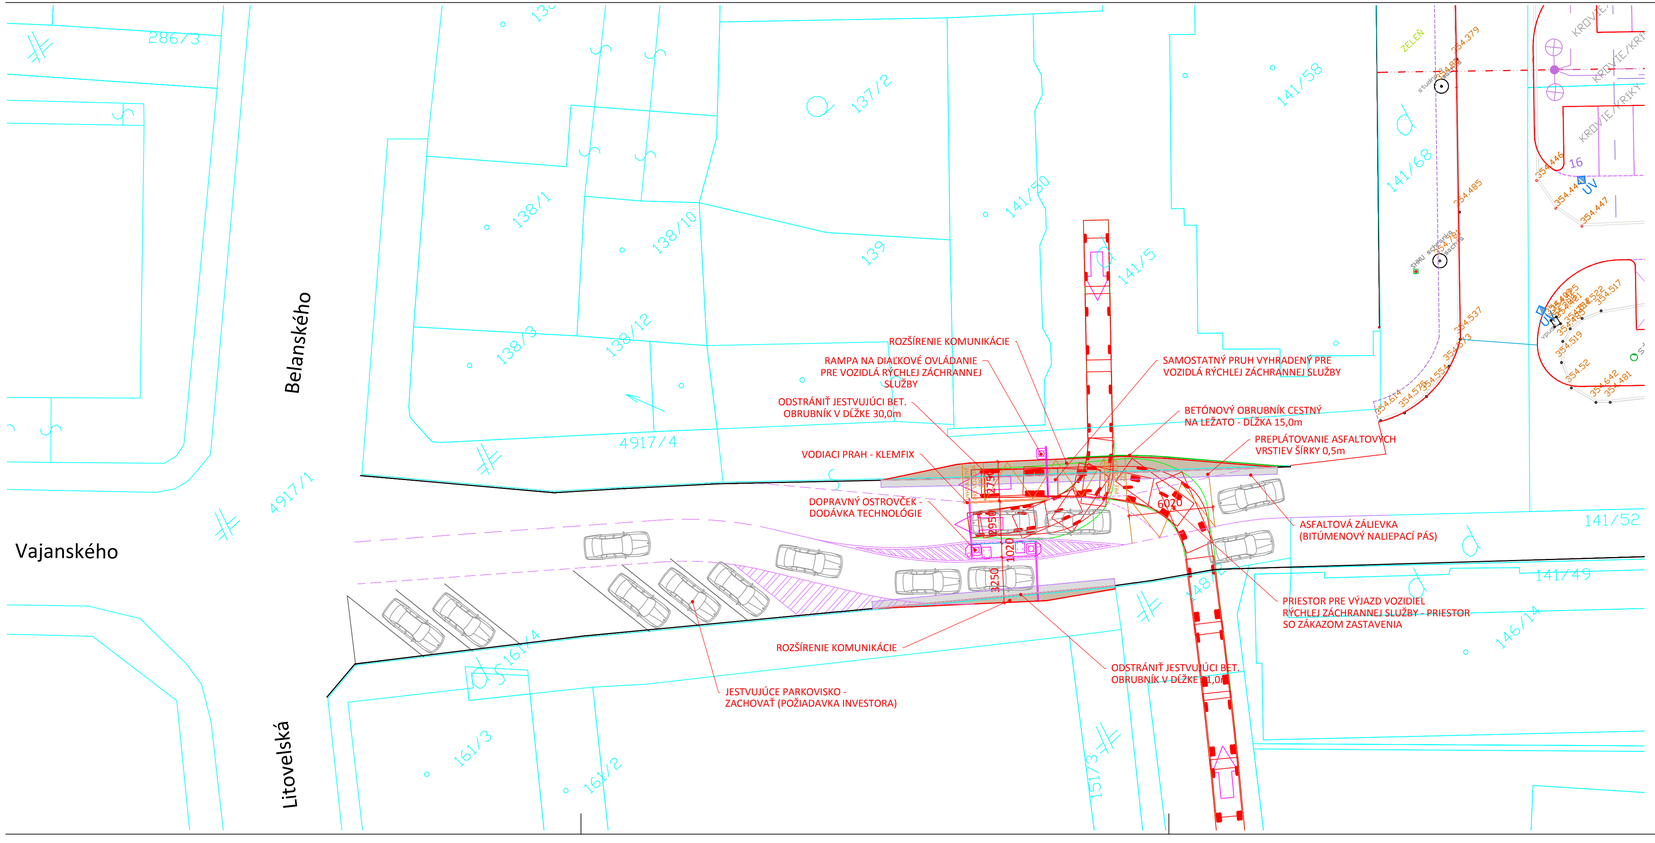

LEGENDA

- NAVRHOVANÉ ROZŠÍRENIE KOMUNIKÁCIE - ASFALTOVÝ KRYT
- PREPLÁTOVANIE
- BETÓNOVÝ OBRUBNÍK CESTNÝ
- JESTVUJÚCI BETÓNOVÝ OBRUBNÍK

POZNÁMKA:

PRED ZAHÁJENÍM STAVEBNÝCH PRÁC JE NUTNÉ PRESNE VYTÝČIŤ VŠETKY JESTVUJÚCE INŽINIERSKE SIETE ZA PRÍTOMNOSTI SPRÁVCOV JEDNOTLIVÝCH SIETÍ TAK, ABY NEDOŠLO K ICH POŠKODENIU!!!
VŠETKY JESTVUJÚCE A NAVRHOVANÉ INŽ. SIETE POD SPEV. PLOCHAMI MUSIA BYŤ V CHRÁNIČKÁCH. OCHRANU INŽINIERSKÝCH SIETÍ JE POTREBNÉ REALIZOVAŤ PODĽA POŽIADAVIEK SPRÁVCOV SIETÍ!

Č.SADY

ZODPOVEDNÝ PROJEKTANT:	ING. MICHAL LÖFFLER	ING. MICHAL LÖFFLER autorizovaný stavebný inžinier dopravné stavby Staničná 252/5, 013 11 Lietavská Lúčka tel.: 0901 705 252, mail: lofflermiso@gmail.com
VYPRACOVAL:	ING. MICHAL LÖFFLER	
KONTROLOVAL/KOORDINÁTOR:	ING. MICHAL LÖFFLER	

AUTOR PROJEKTU:	ING. MICHAL LÖFFLER
HLAVNÝ INŽINIER PROJEKTU:	ING. MICHAL LÖFFLER

INVESTOR:	MESTO KYSUCKÉ NOVÉ MESTO, NÁM. SLOBODY 94, 024 01	STUPEŇ	DSP
MIESTO STAVBY:	KYSUCKÉ NOVÉ MESTO,	PROFESIA	DOPRAVNÉ STAVBY
STAVBA:	AREÁL POLIKLINIKY KYSUCKÉ NOVÉ MESTO	REVÍZIA	00
		DÁTUM	03/2017
STAVEBNÝ OBJEKT:	SO.01 AREÁLOVÁ KOMUNIKÁCIA, PARKOVISKO A CHODNÍKY	FORMÁT	4 / A4
OBSAH:	SITUÁCIA - ÚPRAVA V MIESTE VJAZDU DO AREÁLU	MIERKA	1:200

DS

Č.VÝKRESU 2.