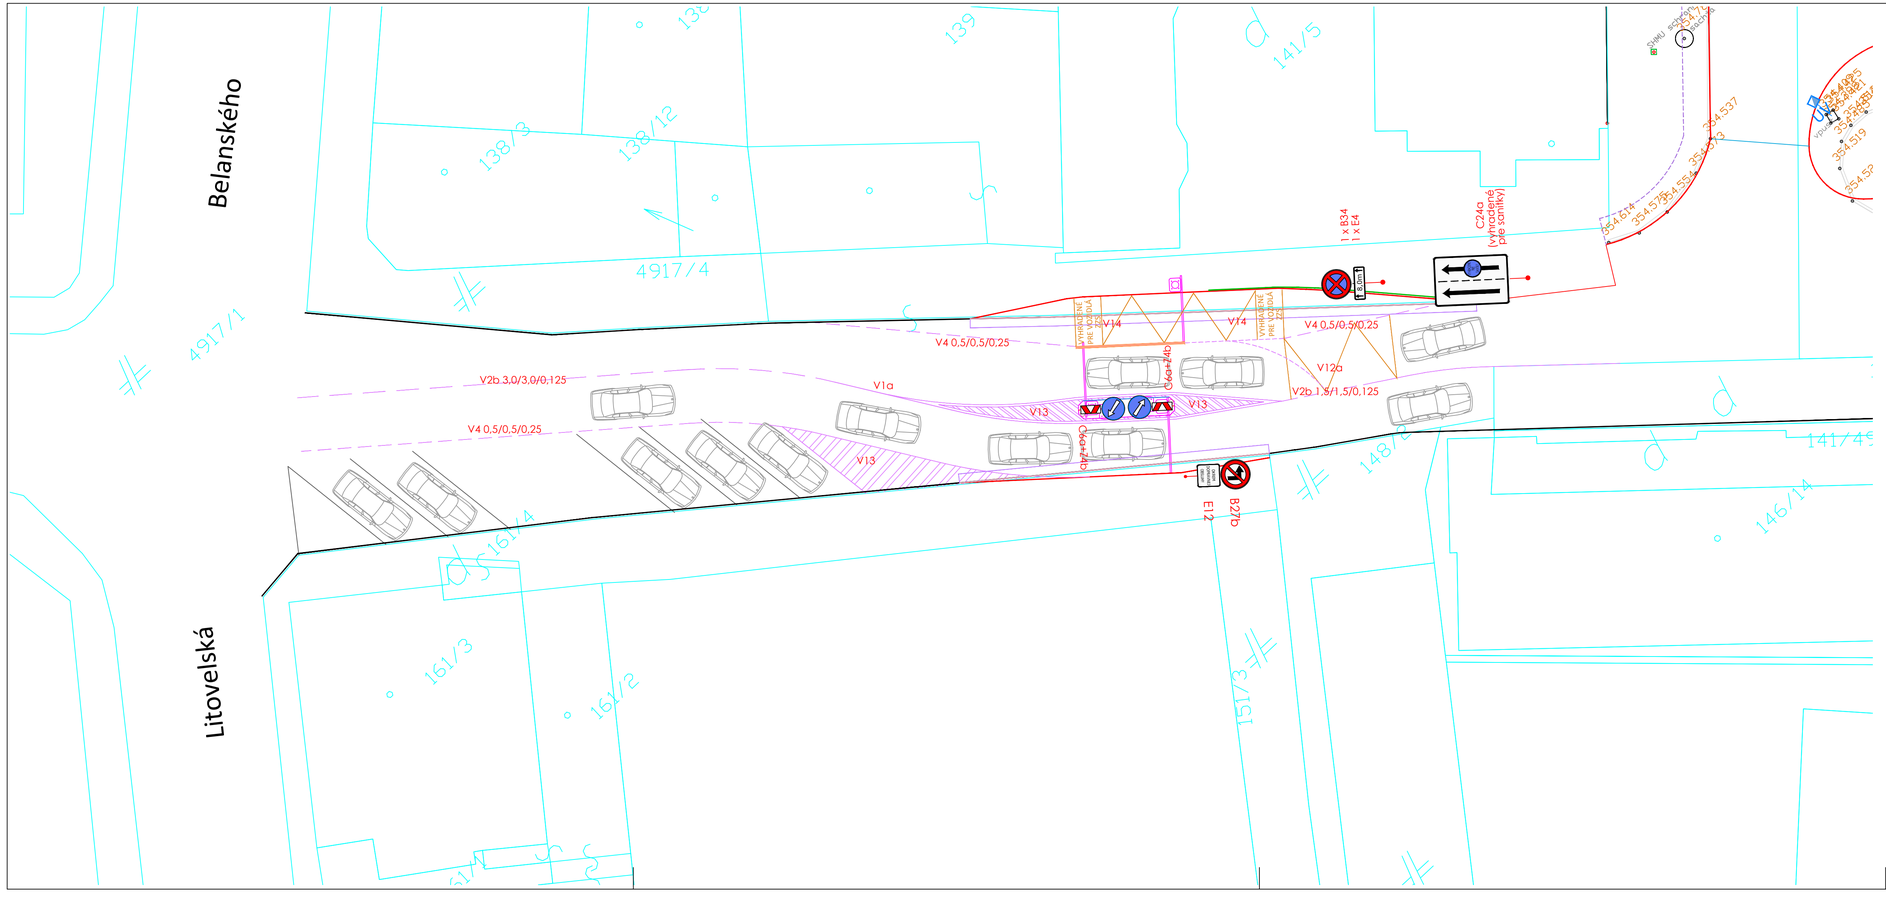

POZNÁMKY K DOPRAVNÉMU ZNAČENIU:

ZNAČKY POUŽIŤ V ZÁKLADNOM ROZMERE, REFLEXNEJ ÚPRAVE A CELOHLINÍKOVEJ KONŠTRUKCIE.
OSADENIE ZNAČIEK V TERÉNE VYKONAŤ V SÚLADE S STN 01 8020, PRÍSLUŠNÝMI PREDPISMI A PRAVIDLAMI. TYP PÍSMA NA ZVISLOM DOPRAVNOM ZNAČENÍ MUSÍ BYŤ V SÚLADE S STN 01 8020 (TYP PÍSMA - "UNIVERSAL GROTESK TUČNÝ", "UNIVERSAL GROTESK ÚZKY TUČNÝ").
PRAVIDLAMI. VODOROVNÉ DOPRAVNÉ ZNAČENIE BUDE NASTRIEKANÉ NA POVRCH KOMUNIKÁCIE BIELOU FARBOU ZEBAKRYL, SINOLACK S PRÍSADOU BALOTINY V SÚLADE S STN 01 8020.
PRED OSADENÍM DZ PRIZVAŤ NA STAVBU DOPRAVNÉHO INŽINIERA OR PZ ODI ČADCA.

Č.SADY	

ZODPOVEDNÝ PROJEKTANT:	ING. MICHAL LÖFFLER
VYPRACOVAL:	ING. MICHAL LÖFFLER
KONTROLOVAL/KOORDINÁTOR:	ING. MICHAL LÖFFLER

ING. MICHAL LÖFFLER
autorizovaný stavebný inžinier
dopravné stavby
Staničná 252/5, 013 11 Lietavská Lúčka
tel.: 0901 705 252, mail: lofflermiso@gmail.com

AUTOR PROJEKTU:	ING. MICHAL LÖFFLER
HLAVNÝ INŽINIER PROJEKTU:	ING. MICHAL LÖFFLER

INVESTOR:	MESTO KYSUCKÉ NOVÉ MESTO, NÁM. SLOBODY 94, 024 01	STUPEŇ	DSP
MIESTO STAVBY:	KYSUCKÉ NOVÉ MESTO,	PROFESIA	DOPRAVNÉ STAVBY
STAVBA:	AREÁL POLIKLINIKY KYSUCKÉ NOVÉ MESTO	REVÍZIA	00
		DÁTUM	03/2017
STAVEBNÝ OBJEKT:	SO.01 AREÁLOVÁ KOMUNIKÁCIA, PARKOVISKO A CHODNÍKY	FORMÁT	4 / A4
OBSAH:	DOPRAVNÉ ZNAČENIE TRVALÉ - ÚPRAVA VJAZDU DO AREÁLU	MIERKA	

DS

Č.VÝKRESU 9.