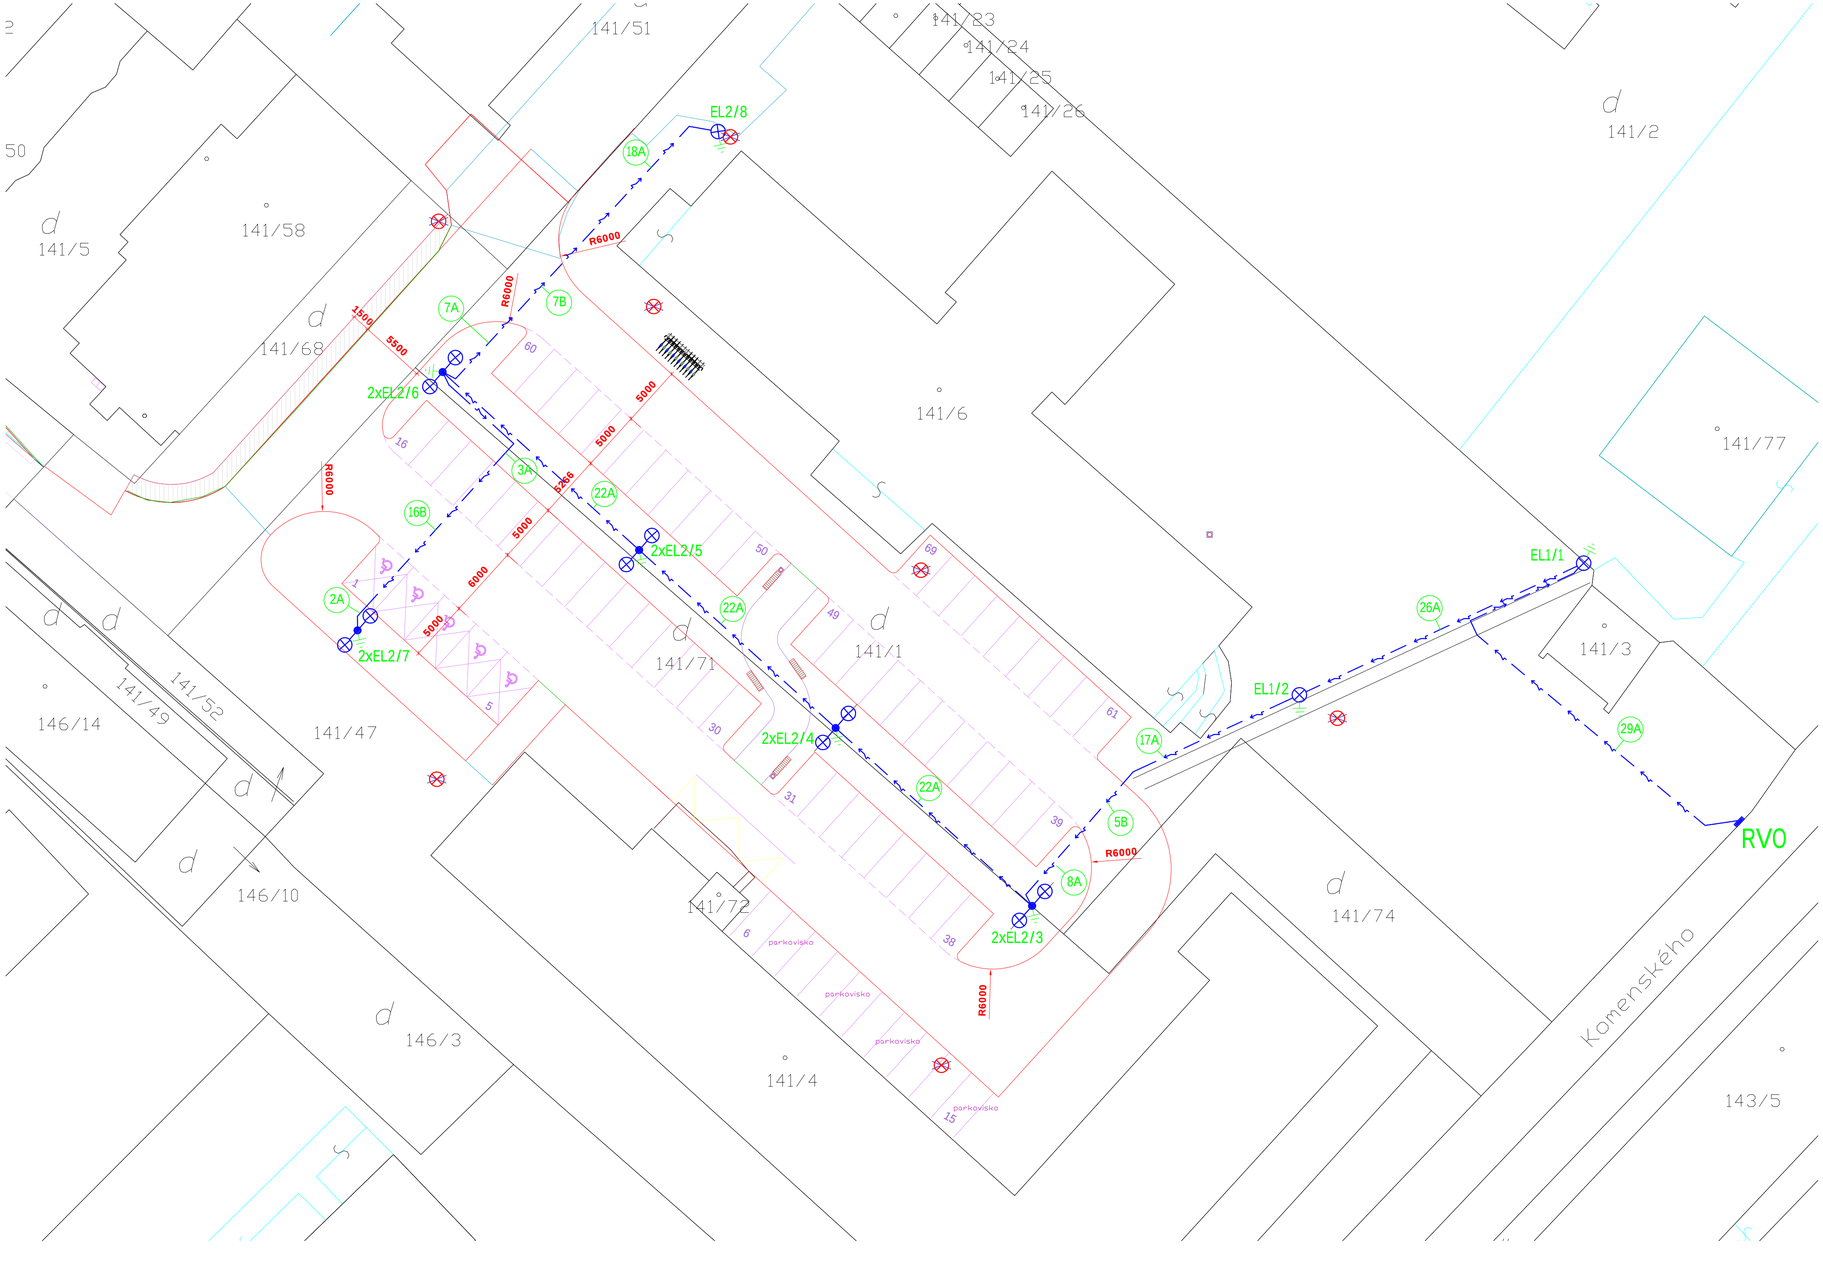

MONTÁŽNA TABUĽKA:

Č. STOŽIARA	STOŽIAR	SVIETIDLO	VÝLOŽNÍK	SKLON SVIETIDLA
1	STK 60/50/3	EL1	-	0°
2	STK 60/50/3	EL1	-	0°
3	STK 60/70/3	2xEL2	V2T-15-D60	10°
4	STK 60/70/3	2xEL2	V2T-15-D60	10°
5	STK 60/70/3	2xEL2	V2T-15-D60	10°
6	STK 60/70/3	2xEL2	V2T-15-D60	10°
7	STK 60/70/3	2xEL2	V2T-10-D60	10°
8	STK 60/50/3	EL2	-	10°

LEGENDA:

	TRASA VEREJNÉHO OSVETLENIA (VO) KÁBEL CYKY-J 4x16 mm2 / FXKVR ⌀50, CELKOVÁ TRASA V ZEMI 204 m, CELKOVÁ DĹŽKA 266 m
EL1/1	EL1 - SVIETIDLO TYP AD-MEGIN M, 1970 lm, 18,5 W, 3000 K, IP 67, TRIEDA II, S ELEKTRONICKÝM REGULOVATEĽNÝM PREDRADNÍKOM, KONŠTANTNÝ SVETELNÝ TOK, RF KOMUNIKÁCIA / Č. STOŽIARA
EL2/1	EL2 - SVIETIDLO TYP AD-MEGIN M, 4000 lm, 37 W, 3000 K, IP 67, TRIEDA II, S ELEKTRONICKÝM REGULOVATEĽNÝM PREDRADNÍKOM, KONŠTANTNÝ SVETELNÝ TOK, RF KOMUNIKÁCIA / Č. STOŽIARA
⊗	OSVETĽOVACÍ BOD - 1x SVIETIDLO EL1 NA VRCHOLE STOŽIARA STOŽIAR - TYP STK 60/50/3 + SVORKOVNICA EKM 2050, VÝŠKA 5,0 m, d=60mm, 3 ks
⊕●⊕	OSVETĽOVACÍ BOD - 2x SVIETIDLO EL2 NA DVOJRAMENNOM VÝLOŽNÍKU STOŽIAR - TYP STK 60/70/3 + SVORKOVNICA EKM 2050, VÝŠKA 7,0 m, d=60mm, 5 ks
	PRÍVOD ZO STOŽIAROVEJ SVORKOVNICE K SVIETIDLÁM: CYKY-J 3x1,5 PREDISTENIE SVIETIDIEL: POISTKA 4 (6) A, PREPÄŤOVÁ OCHRANA: SPD T2 - COBOX-SLSA10-S-S
⏚	UZEMŇOVAČ FeZn 30x4 mm V CELEJ TRASE VO POD KÁBLOVÝM LOŽKOM, CELKOVÁ DĹŽKA 215 m OSVETĽOVACIE STOŽIARE A EXIST. RVO PRIPOJIŤ VODIČOM FeZn ⌀10 mm TYPOVÝMI SVORKAMI
22A	DĹŽKA TRASY V ZEMI, ULOŽENIE V CHRÁNIČKE FXKVR ⌀50 V ZELENOM PÁSE (V CHODNÍKU) V HĹBKE 70 cm - ULOŽENIE KÁBLOV PODĽA VZOROVÉHO REZU V.Č. 05
22B	DĹŽKA TRASY V ZEMI, ULOŽENIE V CHRÁNIČKE FXKVR ⌀50 V SPEVNENEJ PLOCHE V HĹBKE 100 cm - ULOŽENIE KÁBLOV PODĽA VZOROVÉHO REZU V.Č. 05
RVO	ROZVÁDZAČ VEREJNÉHO OSVETLENIA - EXISTUJÚCI UL. KOMENSKÉHO
⊗	DEMONTÁŽ EXISTUJÚCICH OSVETĽOVACÍCH STOŽIAROV - 7 ks

POZNÁMKY:

- V STOŽIAROVÝCH SVORKOVNICIACH PRE LED SVIETIDLÁ BUDE INŠTALOVANÁ PREPÄŤOVÁ OCHRANA SPD T2
- ULOŽENIE KÁBLOV PODĽA VZOROVÉHO REZU V.Č. 05
- OSADENIE OSVETĽOVACÍCH STOŽIAROV PODĽA VZOROVÉHO REZU V.Č. 06
- PRED ZAHÁJENÍM VÝKOPOVÝCH PRÁC JE POTREBNÉ VYTÝČIŤ VŠETKY INŽINIERSKE SIETE ICH SPRÁVCAMI, PRI ICH SÚBEHU A KRIŽOVANÍ DODRŽAŤ STN 736005
- VŠETKY VYTÝČENÉ SIETE RUČNE ODKOPAŤ, ABY NEDOŠLO K ICH POŠKODENIU
- MONTÁŽNE PRÁCE REALIZOVAŤ PODĽA PLATNÝCH STN A MONTÁŽNYCH POKYNOV VÝROBCOV

ROZVODNÁ SÚSTAVA: ROZVOD VO - 3/PEN 3/N/PE AC 400/230 V 50 Hz TN-C-S
K SVIETIDLÁM - 1/N/PE AC 230 V 50 Hz TN-S
OCHRANNÉ OPATRENIA PRED ZÁSAHOM EL. PRÚDOM PODĽA STN 33 2000-4-41: 2007:
- SAMOČINNÉ ODPOJENIE NAPÁJANIA, - DVOJITÁ ALEBO ZOSILNENÁ IZOLÁCIA

GENERÁLNY PROJEKTANT: ING. LÖFFLER MICHAL
ZODPOVEDNÝ PROJEKTANT: ING. VRŠANSKÝ JÚLIUS
Ing. Július Vršanský
Dolné Záhumnie 73/24, 013 41 Dolný Hričov
mob.: 0904 640 455, e-mail: j.vrsansky@gmail.com
CERTIFIKÁT Č.:060/4/2012-EZ-P-E1-A,B
Č. PARÉ:
HLAVNÝ INŽINIER PROJEKTU: ING. LÖFFLER MICHAL
VYPRACOVAL: ING. VRŠANSKÝ JÚLIUS

INVESTOR: MESTO KYSUCKÉ NOVÉ MESTO, NÁMESTIE SLOBODY 94, 024 01 KYSUCKÉ NOVÉ MESTO
ZÁKAZKA Č.: 10/17
STAVBA: AREÁL POLIKLINIKY KYSUCKÉ NOVÉ MESTO
DÁTUM: 03.2017
PROFESIA: ELEKTRO
OBJEKT: SO.02 VEREJNÉ OSVETLENIE
STUPEŇ: DSP
MIESTO: KYSUCKÉ NOVÉ MESTO
POČET AL.: 8
Č. VÝKRESU: 02
NÁZOV VÝKRESU: SITUAČNÁ SCHÉMA VEREJNÉHO OSVETLENIA
MIERKA: 1:250