


VETVA 2

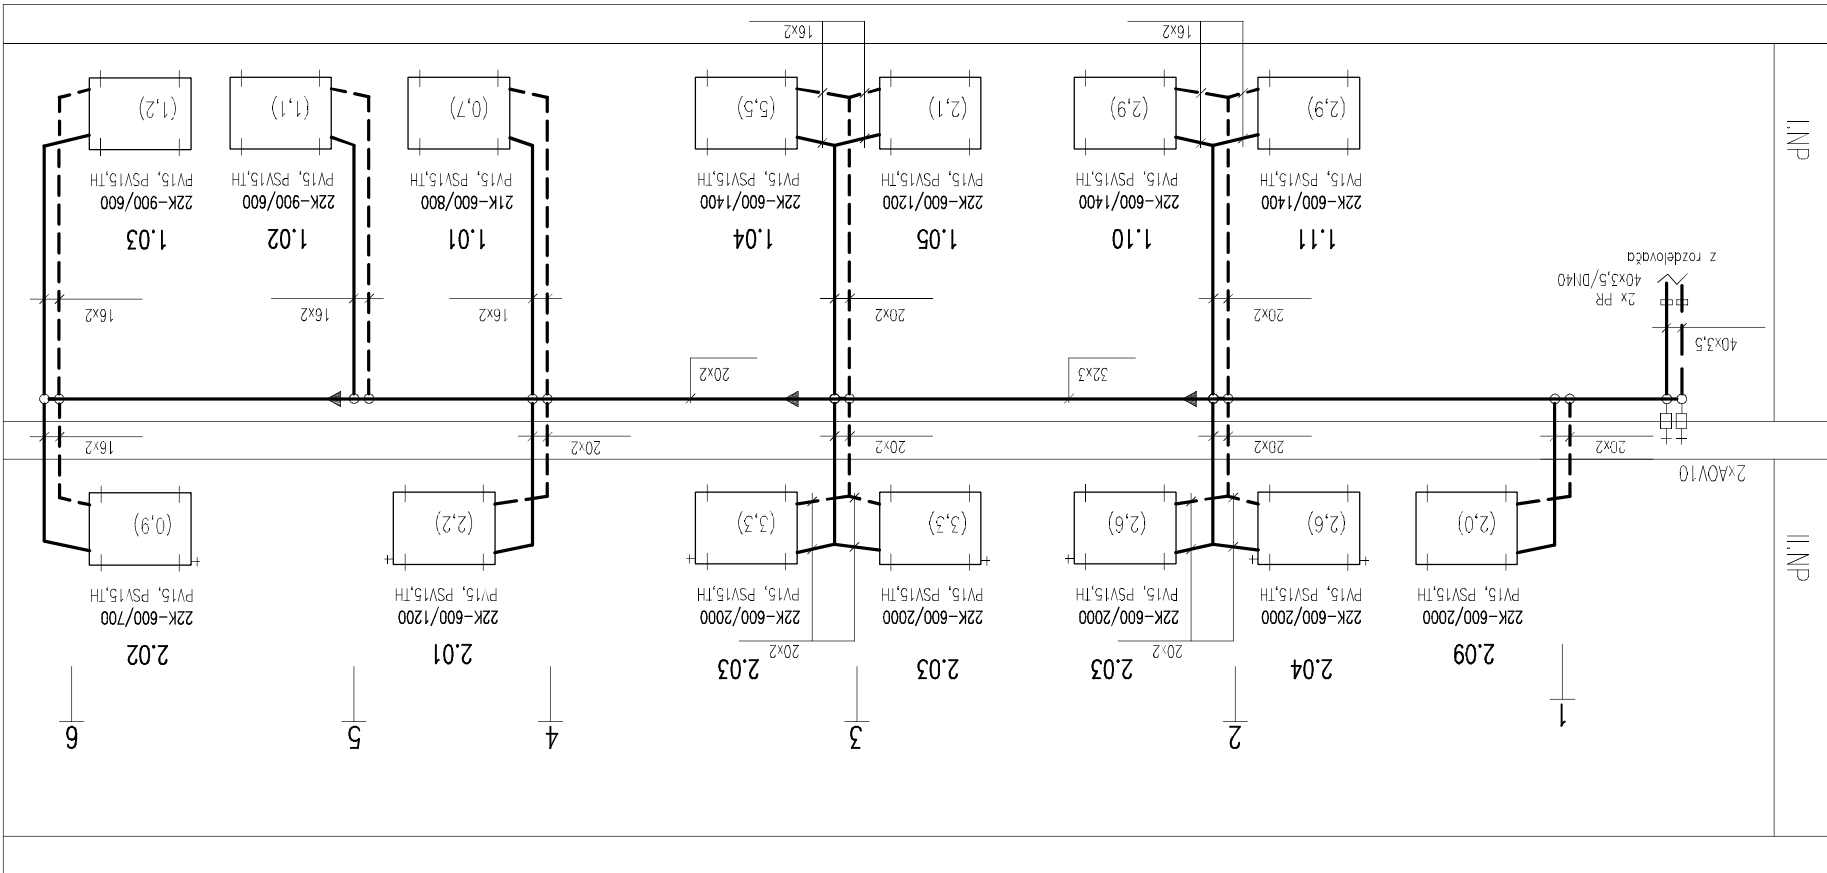

VETVA 1

SCHÉMA STÚPAČIEK		Č.v.	3
STAVBA: REKONŠTRUKCIA OBECNÉHO ÚRADU		Stupeň	RP
OBJEKT: SO 01 – VLASTNÝ		Formát	4xA4
ČASŤ: Ústredné vykurovanie		Dátum	9/2015
Investor		Tel./fax: 055/63 240 32	
Výpracoval	ING.S.HAVRILOVÁ	Projektová kancelária Rampová 5, Košice GASOTHERM	
Navrhol	ING.R.REHO		
Zodp.projektant	ING.R.REHO		

▼ (1,5)

PR

TH

SV

PV

22K-600/800



LEGENDA:

Radiátor panelový s bočným napojením – nový
Prírodný ventil TS-90 DN15 – nový
Spítočkový ventil RL5 DN15 – nový
Termostatická hlavica – nová
Nastavenie ventilu RL5
Prechodka plast/ocel
Redukcia