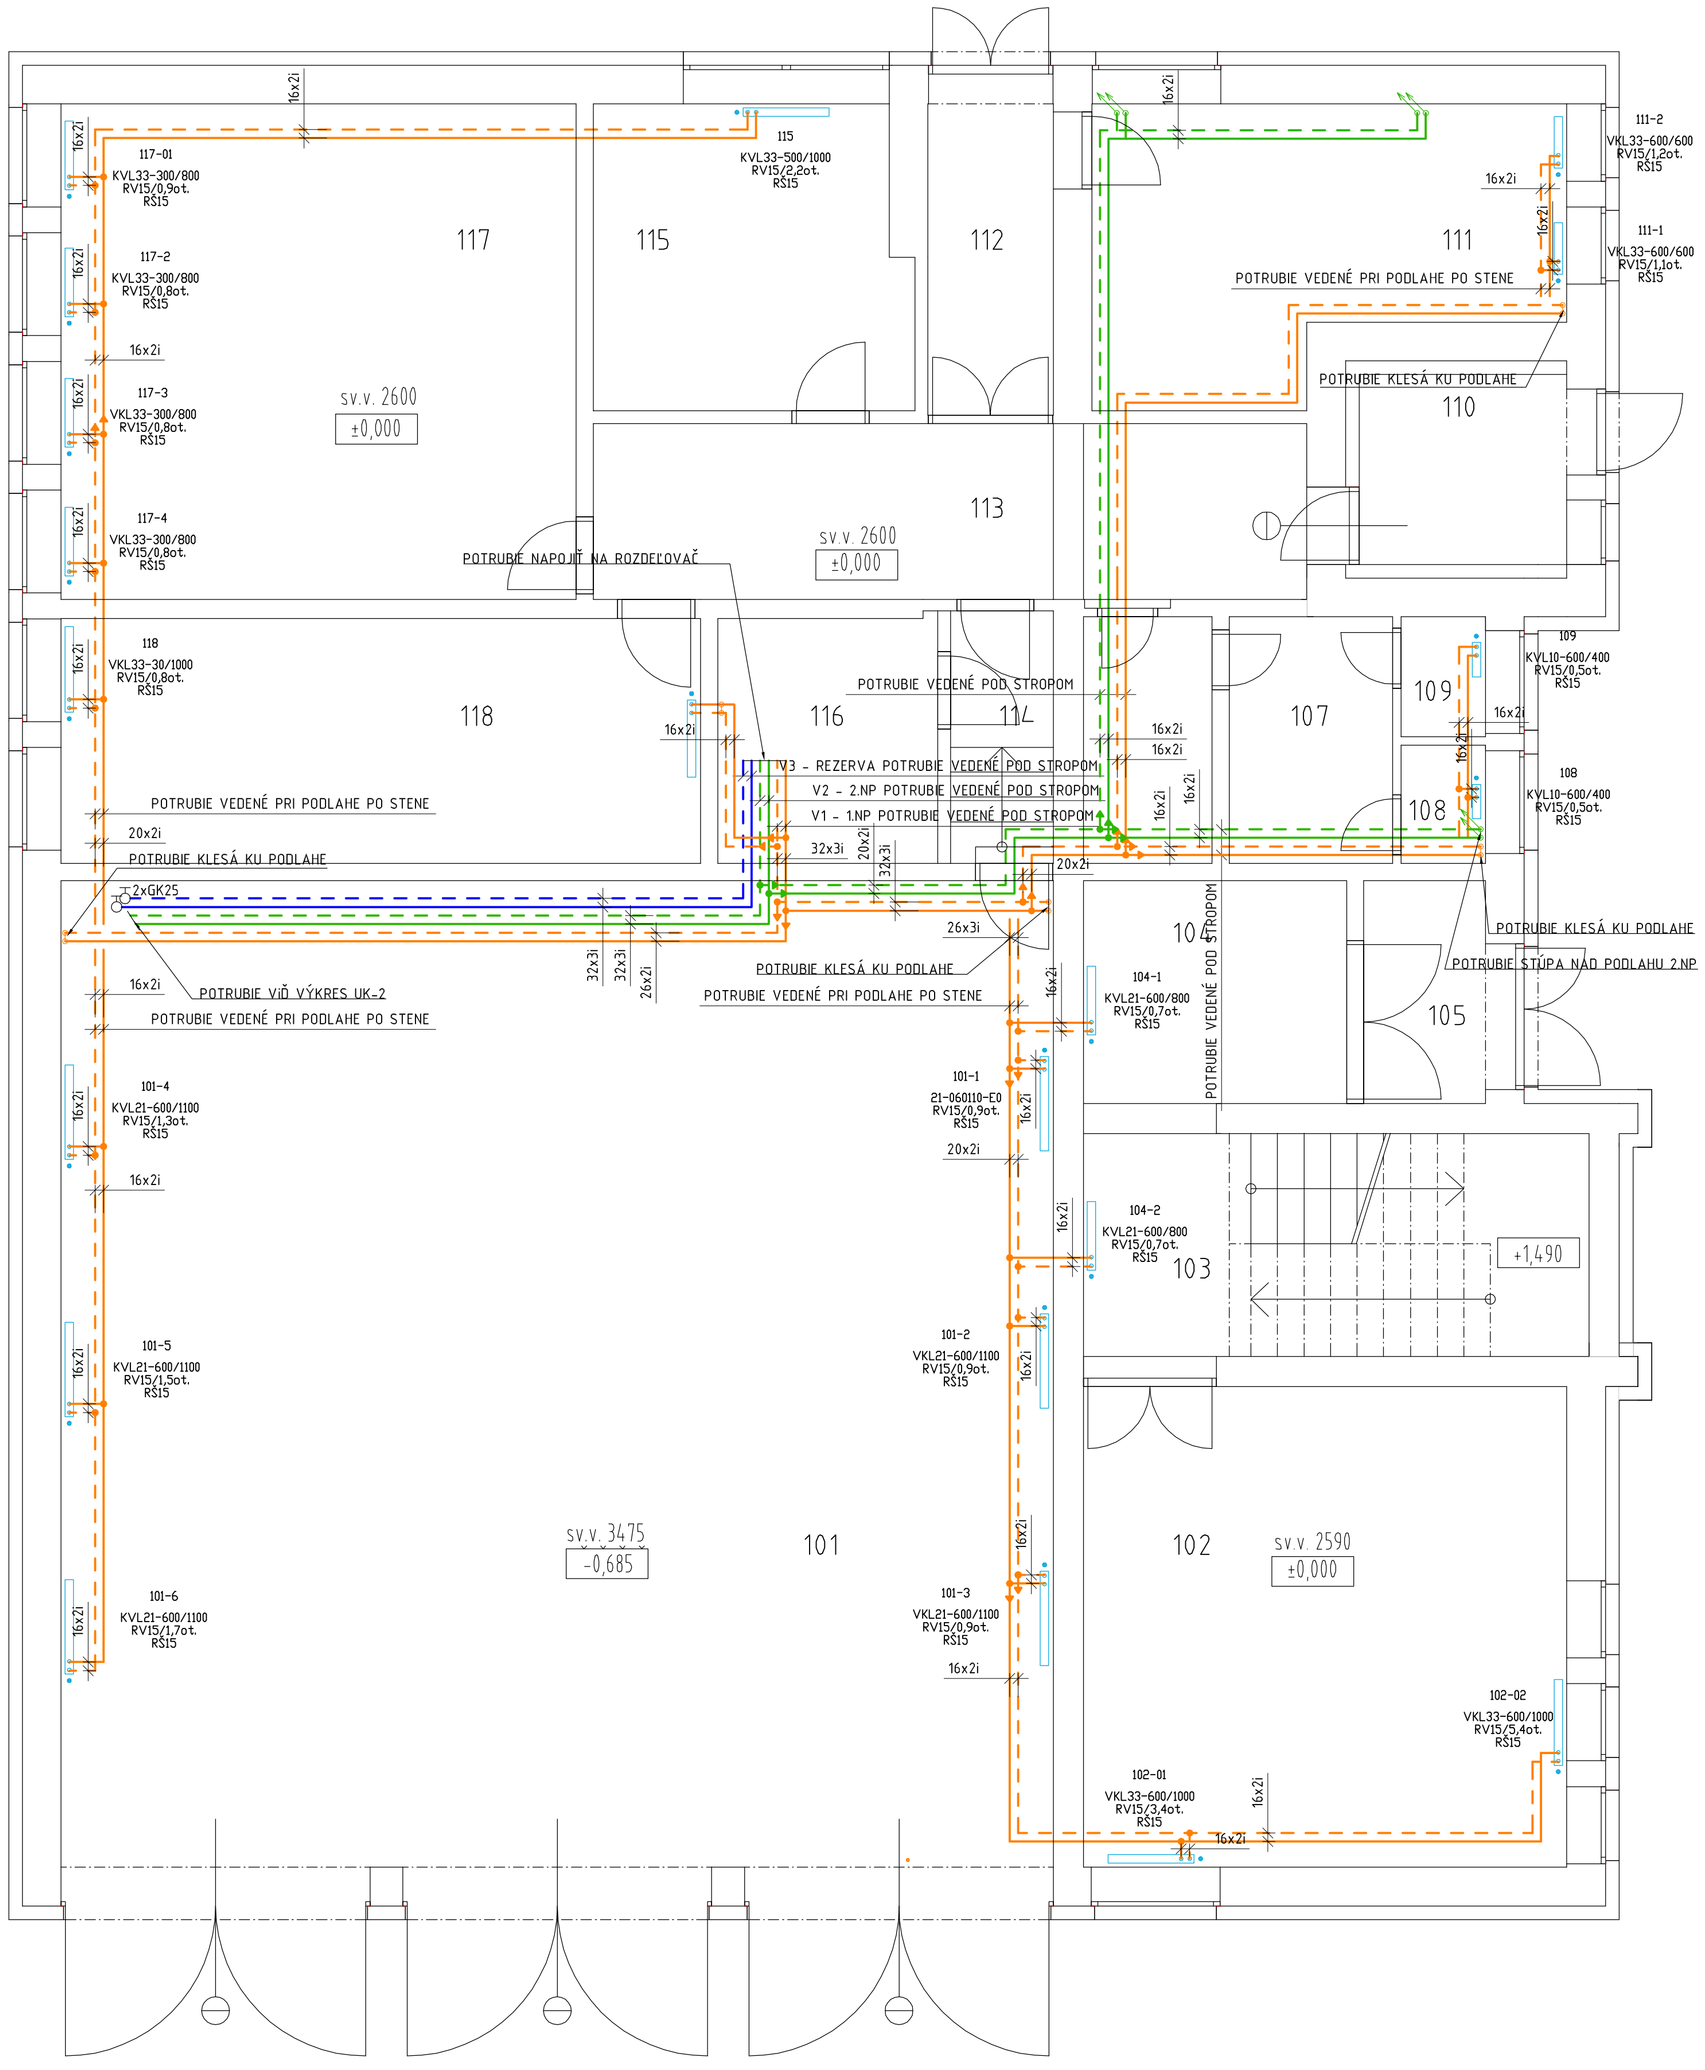

LEGENDA MIESTNOSTI

č.m.	miestnost	plocha			
101	garáž	133,58	110	šachta	6,55
102	kancelária	31,55	111	kancelária	16,59
103	schodiskový priestor	15,20	112	vstup	5,27
104	chodba	7,97	113	chodba	16,87
105	zádverie	3,70	114	schody	15,45
106	predsieň	5,42	115	kancelária	12,79
107	WC muži	8,57	116	strojovňa	6,21
108	WC	1,34	117	kancelária	34,48
109	WC	1,40	118	archív	20,91

LEGENDA:

- PRÍVODNÉ POTRUBIE Z PE-RT RÚR- ODOVZDÁVACÍ SYSTÉM- VETVA 1- 1.NP
- VRATNÉ POTRUBIE Z PE-RT RÚR- ODOVZDÁVACÍ SYSTÉM- VETVA 1- 1.NP
- PRÍVODNÉ POTRUBIE Z PE-RT RÚR- ODOVZDÁVACÍ SYSTÉM- VETVA 2- 2.NP
- VRATNÉ POTRUBIE Z PE-RT RÚR- ODOVZDÁVACÍ SYSTÉM- VETVA 2- 2.NP
- PRÍVODNÉ POTRUBIE Z PE-RT RÚR- ODOVZDÁVACÍ SYSTÉM- VETVA 3- REZERVA
- PRÍVODNÉ POTRUBIE Z PE-RT RÚR- ODOVZDÁVACÍ SYSTÉM- VETVA 3- REZERVA

RADIK VKL 33-600/800
- DĹŽKA VYKUROVACIEHO TELESA (mm)
- VÝŠKA VYKUROVACIEHO TELESA (mm)
- TYP VYKUROVACIEHO TELESA KORADO - RADIK VKL

RV15/1.0ot.- RADIÁTOROVÁ VLOŽKA dimenzia pripojenia/nastavenie

RŠ15- H- PRIPÁJACIA ARMATÚRA dimenzia pripojenia

VV- VYVAŽOVACÍ VENTIL, PRÍSLUČNEJ DIMENZIE A KVS

GK25- PLNOPRIETOČNÝ GULOVÝ KOHÚT / DIMENZIA

POZNÁMKY:

1. PRE KOTVENIE POTRUBÍ ODPORÚČAME POUŽIŤ TYPOVÉ PRVKY (ZÁVESY, KONZOLY, OBJÍMKY...)
2. PRI KOTVENÍ LEŽATÝCH POTRUBÍ DODRŽAŤ VZDIALENOSTI KOTVIACICH PRVKOV PREDPÍSANÉ VÝROBCAMI POTRUBÍ
3. NAVRHOVANÁ VÝSTUPNÁ TEPLOTA PRE VYKUROVANIE JE 55°C
4. POTRUBIA SPÁDOVAŤ SMEROM OD ODVZDUŠŇOVACÍCH ARMATÚR V SPÁDE MIN 0,3%
5. ODVZDUŠŇOVACIE VENTILY OSADIŤ VŽDY NA NAJVYŠŠOM MIESTE PRÍSLUŠNÉHO POTRUBIA RESP. ZARIADENIA
6. VYPÚŠŤACIE KOHÚTY UMIESTNIŤ PODĽA SKUTOČNÉHO VYHOTOVENIA POTRUBÍ V STROJOVNI NA NAJNIŽŠIE MIESTO JEDNOTLIVÝCH OKRUHOV
7. ZABEZPEČOVACIE ZARIADENIE (EXP. NÁDOBA) PRE OKRUH TV DODÁVA PROFESIA ZTI, CIRKULAČNÉ ČERPADLO PRE OKRUH TV DODÁVA PROFESIA ZTI
8. KVANTITATÍVNA REGULÁCIA JEDNOTLIVÝCH VETIEV JE ZABEZPEČENÁ VYVAŽOVACÍMI VENTILMI , OSADENÝMI NA PÄTE JEDNOTLIVÝCH VETIEV
9. REGULAČNÉ ARMATÚRY BEZ PREDPÍSANÉHO NASTAVENIA VYREGULOVAŤ PRI UVEDENÍ DO PREVÁDZKY, NA PREDPÍSANÉ deltaT (TEPLOTNÝ SPÁD) JEDNOTLIVÝCH OKRUHOVNA resp. POŽADOVANÝ PRIETOK
10. POTRUBNÉ ROZVODY DO DN32 VEDENÉ V RYHÁCH, PODLAHÁCH A STUPAČKÁCH BUDÚ IZOLOVANÉ TEPELNOIZOLAČNÝMI TRUBICAMI S PENOVÉHO POLYETYLÉNU S MIN. HRÚBKOU STENY 20mm
11. POTRUBNÉ ROZVODY VETVY DO DN50 VEDENÉ V RYHÁCH, PODLAHÁCH A STUPAČKÁCH BUDÚ IZOLOVANÉ TEPELNOIZOLAČNÝMI TRUBICAMI S PENOVÉHO POLYETYLÉNU S MIN. HRÚBKOU STENY 25mm
12. PROFESIA MaR NIE JE SÚČASŤOU TEJTO PD
13. TECHNICKÁ SPRÁVA JE NEODDELITEĽNOU SÚČASŤOU DOKUMENTÁCIE
14. AKÉKOĽVEK ZMENY JE NEVYHNUTNÉ KONZULTOVAŤ S PROJEKTANTOM UK, PROJEKTANT NENESIE, ZODPOVEDNOSŤ ZA NÁSLEDKY SPÔSOBENÉ SVOJVOĽNOU ZMENOU PROJEKTU

Súradnicový systém: JTSK
±0,000 = 695,20 m n.m.
Výškový systém: BpV

ZODPOVEDNÝ PROJEKTANT / PROFESIE EXECUTIVE DESIGNER	Ing. Tibor Ferenčík	G-TERM s.r.o. Na Bystričku 16, 036 01 Martin tel.: 043/430 7721-22
VYPRACOVAL ELABORATED	Ing. Veronika Huntošová, Ing. Mariana Mečárová	
Č.ZÁKAZKY ORDER NUMBER	P2016_17	

HLAVNÝ ARCHITEKT	VYPRACOVAL	ZODPROJEKTANT	Ateliér MS Ing. Staroň Miroslav Vršku 901, 038 51 Vrútky mobil: +421 940 702 809
Ing. Miroslav Statečný	Ing. Miroslav Statečný	Ing. Miroslav Statečný	

INVESTOR Obec Kláštor pod Znievom, M. Čulena 181, 038 43 Kláštor pod Znievom

PROFESIA VYKUROVANIE

ZATEPLENIE ADMINISTRATÍVNEJ BUDOVY
Dr. M. Korauša 208/7, Kláštor pod Znievom

Pôdorys 1.NP- vyk. vetva 1

FORMÁT	6xA4
DÁTUM	03/2017
STUPEŇ	D. S. P.
Č. ZAKÁZKY	201703
MIERKA 1:50	Č. VÝKRESU UK01