


LEGENDA BÚRACÍCH PRÁČ:

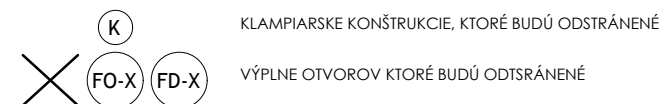

POZNÁMKY:

- V RIEŠENEJ ČASTI ODSTRÁNIŤ VŠETKY KLAMPIARSKÉ VÝROBKY - OPLECHOVANIE KONŠTRUKCIÍ, DAŽĎOVÉ ŽLABY A ZVODY
- PRED VÝROBOU VÝPLNÍ OTVOROV PREMERAŤ OTVORY PRIAMO NA STAVBE A VÝROBKY PRISPŮSOBIŤ SKUTOČNÝM ROZMEROM OTVOROV

0,000 = +367,000 m.n.m.

Investor:		Obec Lietavská Lúčka Cementárska 3, 013 11 Lietavská Lúčka		<div>HEADStudio s.r.o Výstavba rodinných domov Projekty pozemných stavieb</div> <div>Adresa: J. M. Hurbana 348/4, 010 01, Žilina, Slovensko Kontakt: 0918 030 674, 0944 478 241, 0918 424 784</div>	
Hlavný inžinier projektu:		Ing. Vladimír Gašpierik			
Autor projektu:		Bc. J.Hosnedl, Bc.M.Hlasica, Ing. V.Gašpierik			
Vypracoval:		Daniel Holota			
Zodp. projektant:		Ing. Marcel Zsóka, PhD.			
Miesto stavby:		LIETAVSKÁ LÚČKA, BUDOVA DOMU KULTÚRY SO SUP.Č. 467			
Objekt:		SO 01 DOM KULTÚRY		Profesia: A ARCHITEKTÚRA - STAVEBNÉ KONŠTRUKCIE	
Stavba:		ZNÍŽENIE ENERGETICKEJ NÁROČNOSTI VEREJNEJ BUDOVY - DOM KULTÚRY SO SUP. Č. 467		Dátum: 04/2017	Stupeň: PSP
Názov výkresu:		REZ AA - PÔVODNÝ STAV - BÚRACIE PRÁCE		Počet A4: 2 x A4	Mierka: 1:100
				Č.výkresu: 03 - SS	Sada: