
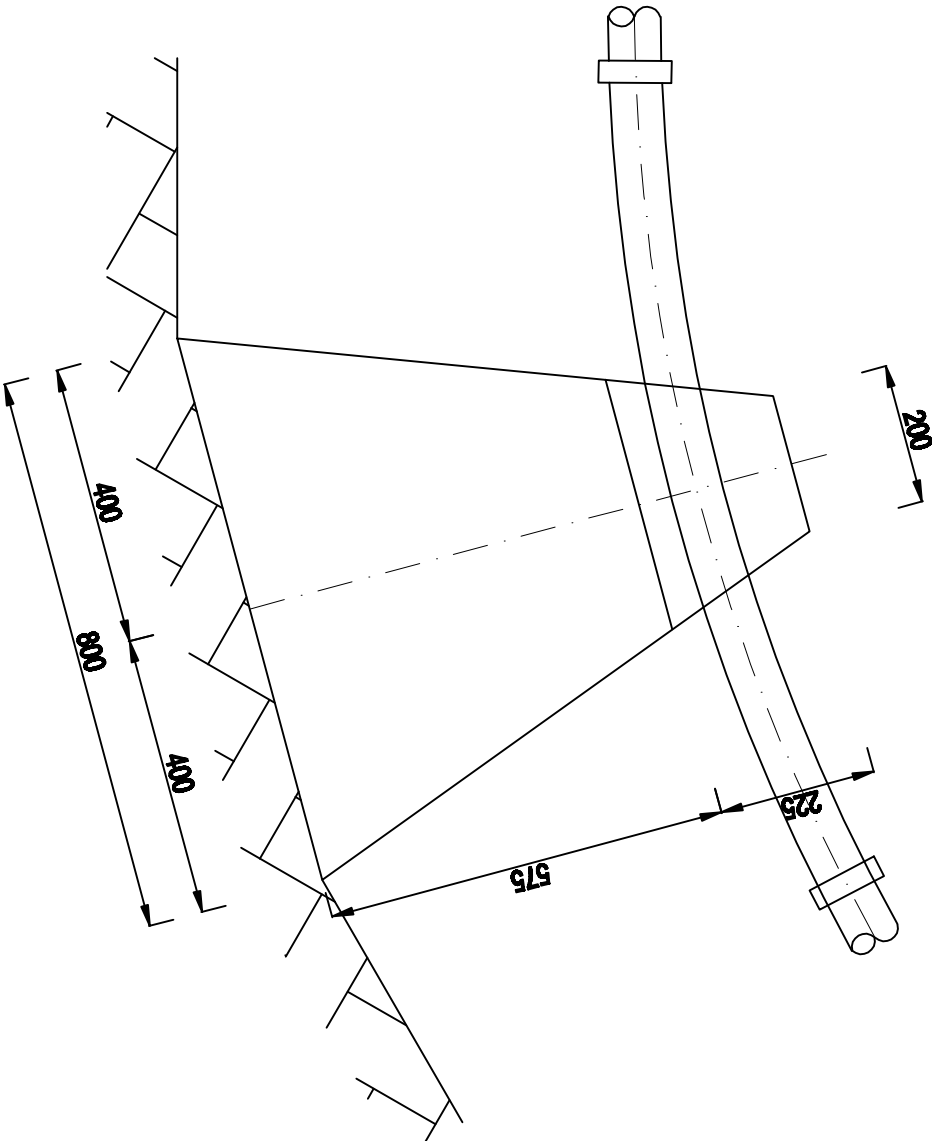


BETÓNOVÝ BLOK B 1 - POD UZÁVER


BETÓNOVÝ BLOK B 2 PRE OBLÚKY

- POD T-kus

- POD PÄTKOVÉ KOLENO

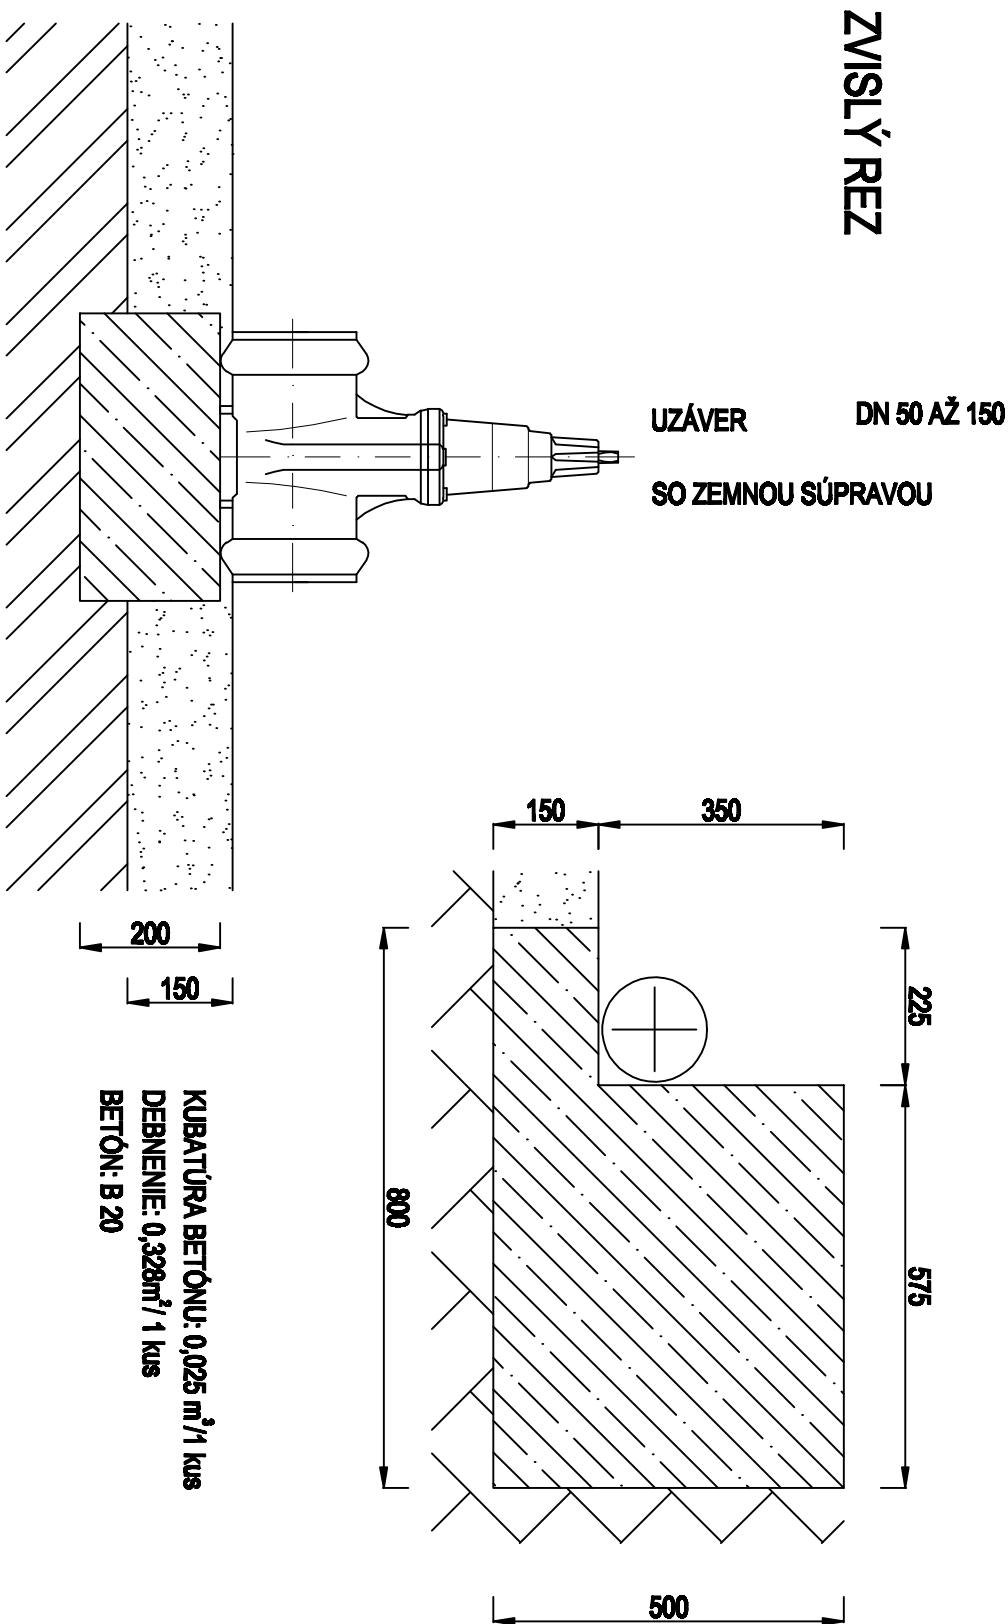

Pôdorys

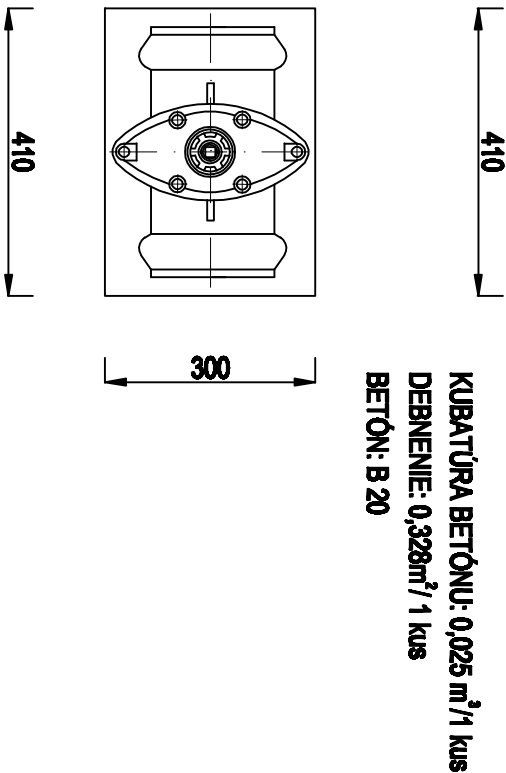

HL. INŽ. PROJEKTU	ING. PAUER VL.	
PROJEKTOVAL	Š. KAČINA <i>Kauč</i>	Bc.M. PAUER
OBSTARÁVATEL	OBEC VEĽKÉ KOSTOJANY	
OKRES	PIEŠŤANY	
NÁZOV :		
INŽINIERSKE SIEŤE A DOPRAVNÉ STAVBY UL. ZÁHUMENSKÁ, VEĽKÉ KOSTOJANY SO - 04 VODOVOD		
OBSAH:		
DETAILY BETÓNOVÝCH BLOKOV		
STANIO s.r.o.		
NITRA		
STUPEŇ	DSF, DRS	
MIERKA	—	
FORMÁT	2 A4	
DÁTUM	XI/2016	
ARCHIV. ČÍSLO	—	
PROFESIA	V	
	ČÍSLO	VÝKRESU
	10	