2.ÚSEK - 2.ČASŤ

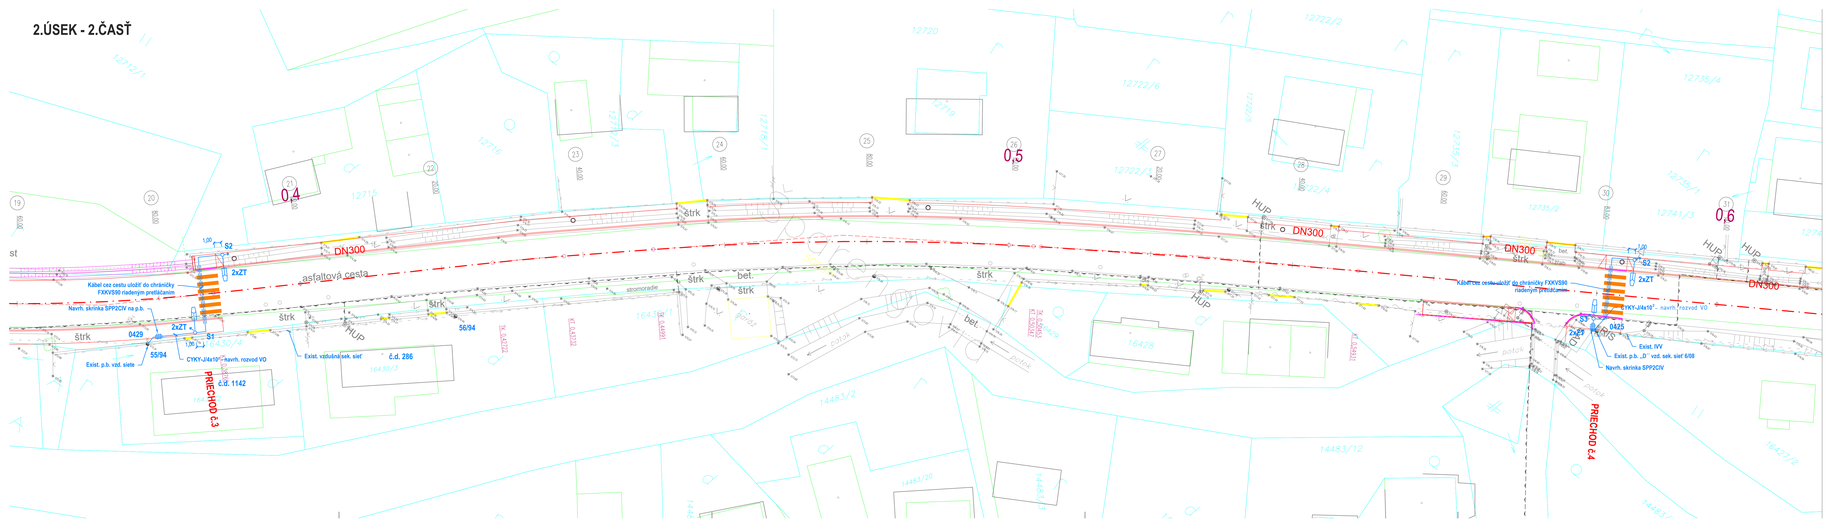

S1 Osvetľovací stožiar St 260/7/6, obojstranne žiarovozinkovaný, v=6m, D=76mm, výložník obojstranne žiarovozinkovaný V1T-15-D=76/60, osvetľovacie teleso LUMA 1R8(typ1), XIP Consta Flux, 80LED, 147W, tr.II, IP66

S2 Osvetľovací stožiar St 260/7/6, obojstranne žiarovozinkovaný, v=6m, D=76mm, výložník obojstranne žiarovozinkovaný V1T-15-D=76/60, osvetľovacie teleso LUMA 1R8(typ1), XIP Consta Flux, 80LED, 147W, tr.II, IP66

S3 Osvetľovací stožiar St 260/7/6, obojstranne žiarovozinkovaný, v=6m, D=76mm, výložník obojstranne žiarovozinkovaný V1T-15-D=76/60, osvetľovacie teleso LUMA 1R8(typ1), XIP Consta Flux, 80LED, 147W, tr.II, IP66

CYKY-J4x10 - navrhovaný rozvod VO. Súbežne s káblom uložiť pásik FeZn 30/4mm.

- Do stožiarov osadiť elektrovýzbroj GURO. Z el. výstroje osvetl. telesá tr. II napojiť káblom CYKY-O/2x1,5²

- Kábel VO pod MK uložiť riadeným pretláčaním

NOVÁ SIEŤ: 3+PEN, 50Hz, 400/230V, TN-C
OCHRANNÉ OPATRENIA:
–SAMOČINNÉ ODPOJENIE NAPÁJANIA PODĽA STN 33 2000-4-41 (2007):
–OPATRENIA NA ZÁKLADNÚ OCHRANU PRED PRIAMYM DOTYKOM: čl.411.2
PRÍKLADY A: A1–ZAKLADNÁ IZOLÁCIA ŽIVÝCH ČASTÍ
A2–KRYTY ALEBO OBALY
–OPATRENIA NA OCHRANU PRI PORUCHE (OCHRANA PRED NEPRIAMYM DOTYKOM): čl.411.3
– OCHRANNÉ UZEMNENIE A OCHRANNÉ POSPÁJANIE – čl.411.3.1
– SAMOČINNÉ ODPOJENIE PRI PORUCHE–čl.411.3.2

VONKAJŠIE VPLYVY (PROSTREDIE): viď protokol

V navrhovaných káblových trasách VO sa nachádzajú existujúce inžinierske siete.
Pred začatím zemných prác vykonať vytýčenie exist. inžinierskych sietí.
Zemné práce v ich blízkosti vykonávať ručne so zvýšenou opatrnosťou
Uloženie kábla VO v pásmi vykonať podľa STN 33 2000-5-52, STN 736005 - Priestorová úprava vedení a dodržať požiadavky správcov jednotlivých sietí.

Osadenie stožiara v chodníku

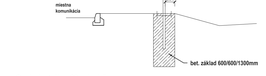

Osadenie stožiara S3 v chodníku

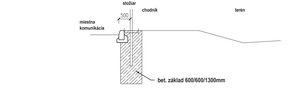

Uloženie kábla vo voľnom teréne

Uloženie kábla riadeným pretláčaním pod cestou

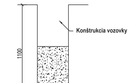

LEGENDA NAVRHOVANÝCH KONŠTRUKCIÍ

- CESTNÝ OBRUBNÍK (SO 02.1)
- CESTNÝ OBRUBNÍK S PREVÝŠENÍM 20mm OD VOZOVKY (SO 02.1)
- ZÁHONOVÝ OBRUBNÍK (súčasť inej stavby-chodník)
- ZÁBRADLIE (súčasť inej stavby-chodník)
- KANALIZÁCIA (SO 02.1)
- KANALIZAČNÁ ŠACHTA (SO 02.1)

LEGENDA JESTVUJÚCICH INŽINIERSKYCH SIETÍ

- vodovod
- kanalizácia
- plyn
- el.vedenie NN nadzemné
- oznamovacie vedenie

PRED ZAHÁJENÍM VÝKOPOVÝCH PRAC JE NUTNÉ VYTÝČIŤ VŠETKY INŽINIERSKE SIETE ICH SPRÁVCAMI

Súradnicový systém : S-JTSK
Výškový systém : B.p.v.

HLAVNÝ INŽINIER PROJEKTU	Ing. Igor ŠEVČÍK	
ZODPOVEDNÝ PROJEKTANT	Ján DONKO	
VYPRACOVAL	Ján DONKO	
INVESTOR	Žilinský samosprávny kraj, Komenského 48, 011 09 Žilina	
KLASIFIKÁCIA PRODUKCIE	45.23.1	
STAVBA	REKONŠTRUKCIA A MODERNIZÁCIA CESTY II/583 v k.ú. Terchová	
OBJEKT	SO 02.2 OSVETLENIE PRIECHODOV - ÚSEK 2	
VÝKRES	PRIECHODY číslo 3 a 4 : km 0,4 a km 0,6	

ARGUS-DS s.r.o.
projektovanie elektrických zariadení

PROJEKTANT: ARGUS-DS, s.r.o.
Dolný Šianec 1, 911 01 Trenčín
w. 032 658 36 31, 0905 322 789
e-mail:argus@argus-ds.sk, www.argus-ds.sk

STUPEŇ	DOKUMENTÁCIA PRE REALIZÁCIU STAVBY
MIERKA	1:250
DÁTUM	12/2016
REVÍZIA	
FORMÁT	7 x A4
ČÍSLO	0515-21

02.2-02