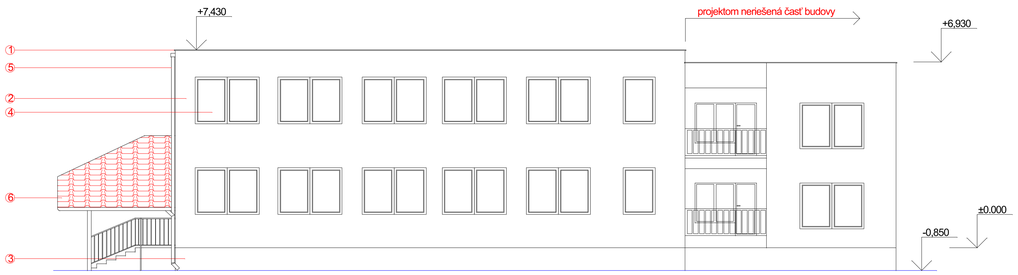

POHĽAD ČELNÝ

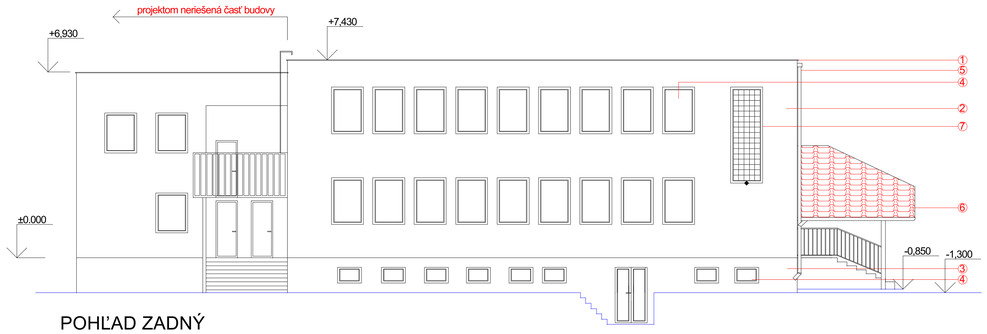

POHĽAD ZADNÝ

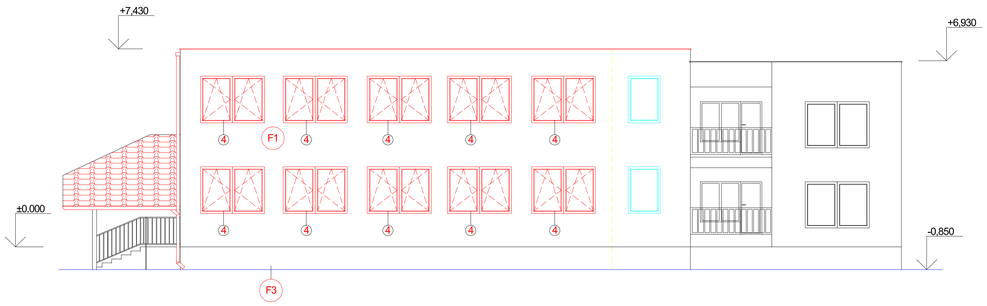

POHĽAD ČELNÝ

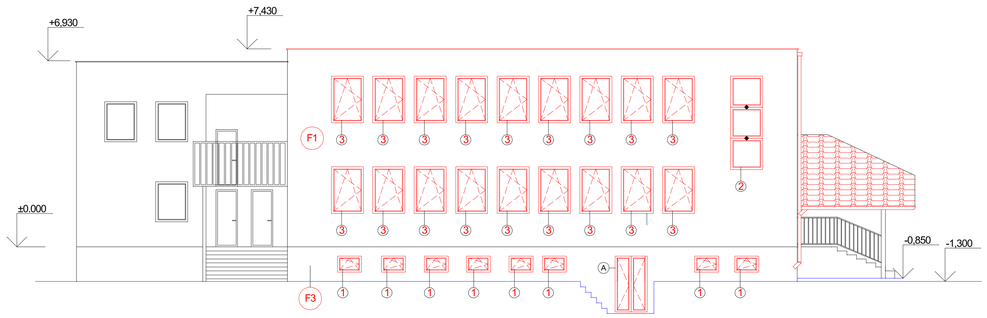

POHĽAD ZADNÝ

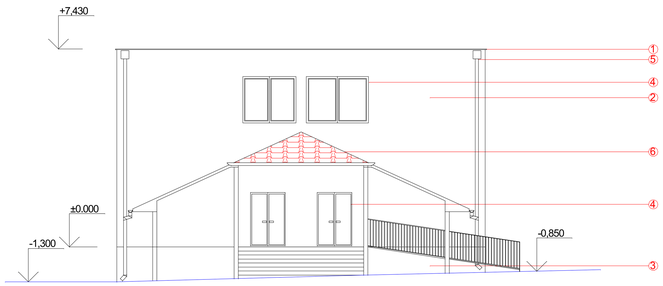

POHĽAD BOČNÝ

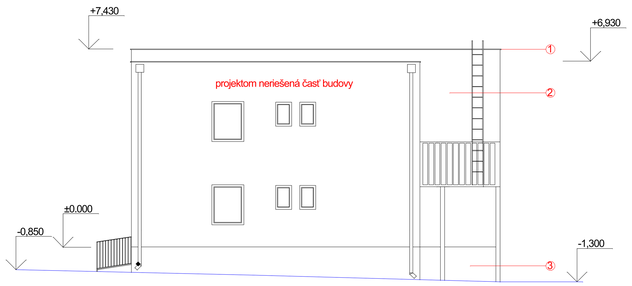

POHĽAD BOČNÝ

LEGENDA - povrchové úpravy	
1	Existujúca strešná krytina
2	Brizolitová omietka - farba biela
3	Brizolitová omietka
4	Stolárske výrobky
5	Klampiarske výrobky
6	Prekrytie vstupu
7	Sklobetónové murivo

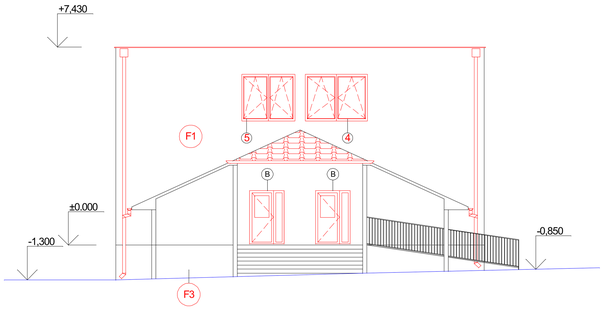

POHĽAD BOČNÝ

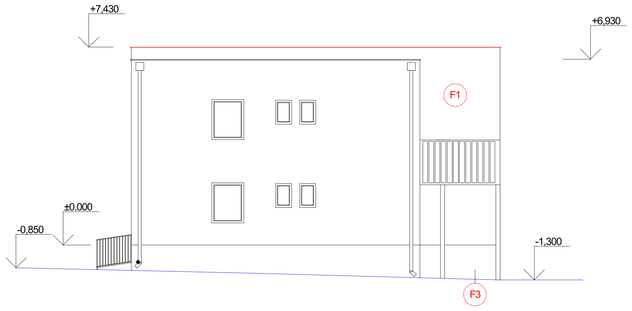

POHĽAD BOČNÝ

Zodpovedný projektant	Projektant	Kreslil	Ing. Jozef Katrák, autorizovaný stavebný inžinier Ateliér: Obchodná 6 955 01 Topoľčany mobil 0903 428 168, e-mail: katrak@stonline.sk
Ing. Jozef Katrák	Regína Štefkovičová	Regína Štefkovičová	

Investor	Obec Veľké Ripňany	Dátum	jún 2014
Miesto stavby	Veľké Ripňany,č.p. 136/7,s.č.461	Formát	
Názov akcie	OBECNÝ ÚRAD zvyšenie energetickej účinnosti verejnej budovy	Účel	ohlásenie stavebných úprav
		Stupeň	projekt pre realizáciu
		Klasifikácia stavby	1261
		Kótované v mm	
Druh výkresu	Pohľady - pôvodný a navrhovaný stav	Mierka 1:100	Výkres číslo 5