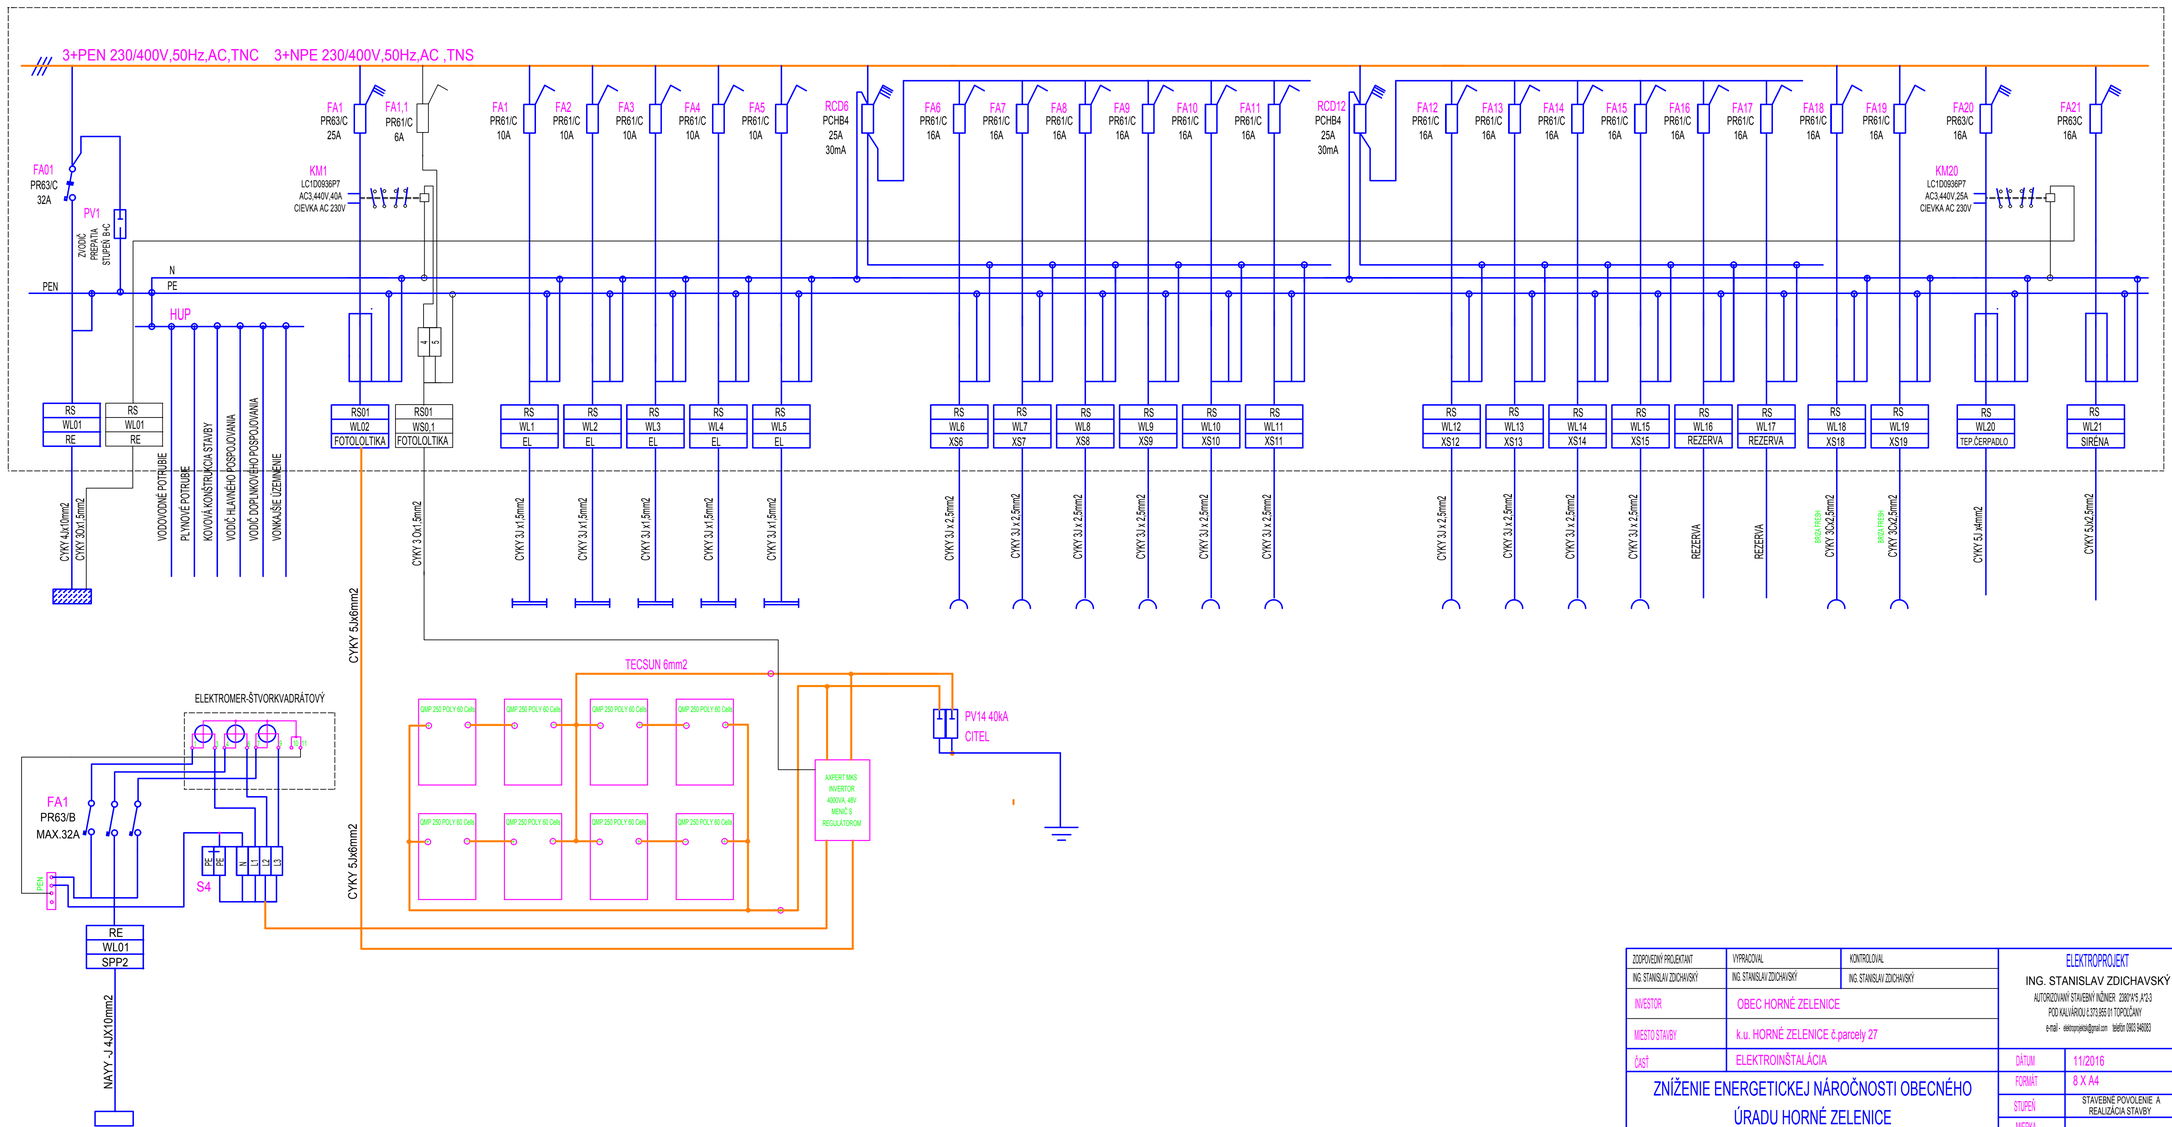

ZODPOVEDNÝ PROJEKTANT	VYPRACOVAL	KONTROLOVAL	ELEKTROPROJEKT
ING. STANISLAV ZDICHAVSKÝ	ING. STANISLAV ZDICHAVSKÝ	ING. STANISLAV ZDICHAVSKÝ	ING. STANISLAV ZDICHAVSKÝ
INVESTOR	OBEC HORNÉ ZELENICE		AUTORIZOVANÝ STAVEBNÝ INŽINIER 2087*1*5, A*2-3 POD KALVÁRIOU č.573,955 01 TOPOĽČANY
MIESTO STAVBY	k.ú. HORNÉ ZELENICE č.parcely 27		e-mail - elektroprojekt@gmail.com tel&fax 0903 949083
ČASŤ	ELEKTROINŠTALÁCIA		DÁTUM 11/2016
ZNÍŽENIE ENERGETICKEJ NÁROČNOSTI OBECNÉHO ÚRADU HORNÉ ZELENICE			FORMÁT 8 X A4
			STUPEŇ STAVEBNÉ POVOLENIE A REALIZÁCIA STAVBY
			MIERKA
FOTOVOLTIKA SCHÉMA			ČÍSLO VÝKRESU E2

OBSAH A FORMA TOHOTO VÝKRESU JE MAJETKOM PROJEKTANTA.KOPÍROVANIE A POUŽITIE INÉ AKO ZMLUVNE DOHODNUTÉ JE ZAKÁZANÉ