


REZ ROZBEHOVOU DRÁHOU

REZ DOSKOČISKOM

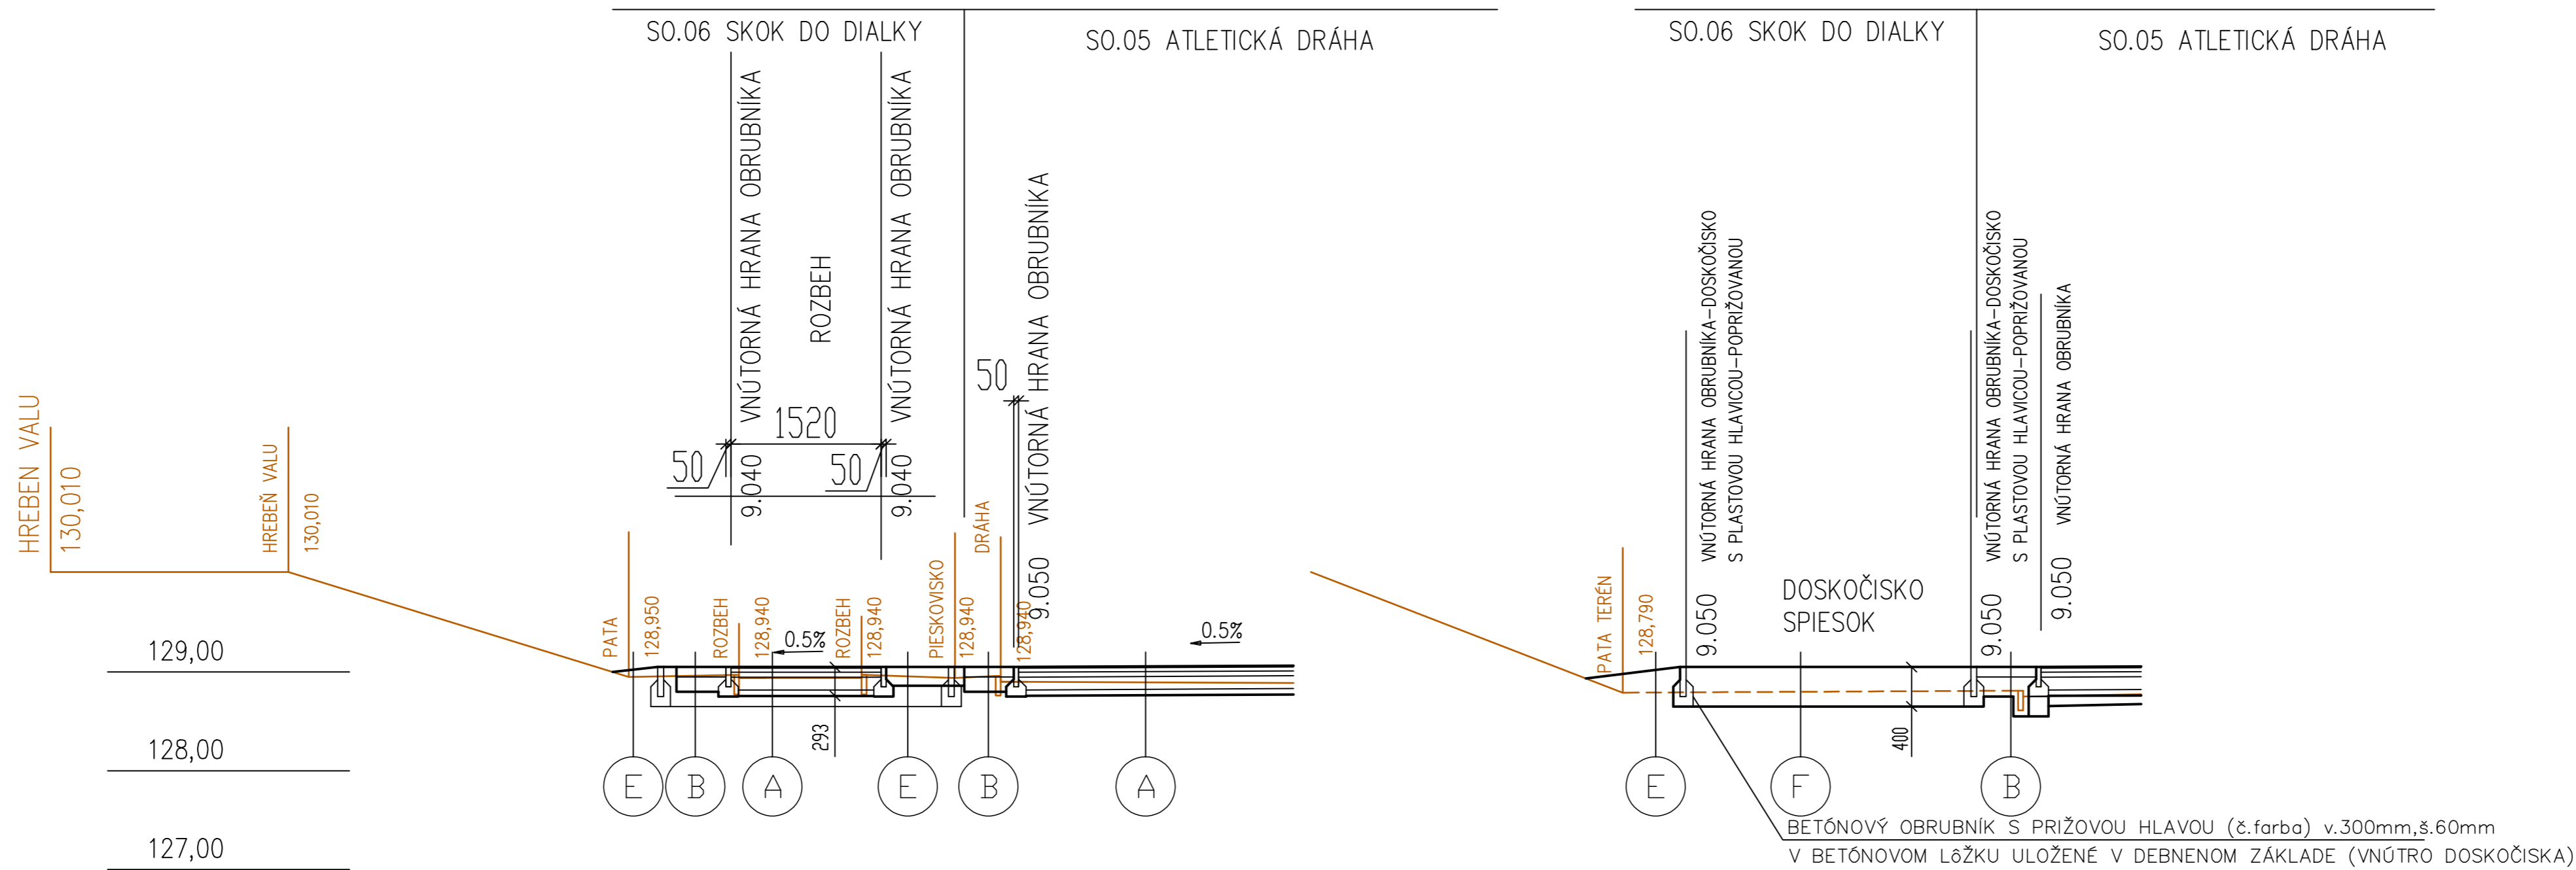

- A

 - TARTAN ZLOŽENÝ – 13
 - KOBEREC ASFALTOVÝ JEMNOZRNÝ (DRENÁŽNY) – 40
 - KOBEREC ASFALTOVÝ HRUBOZRNÝ (DRENÁŽNY) – 50
 - DRVENÉ KAMENIVO FRAKCIE 8–32mm – 130
 - ŠTRKOPIESOK – 60
 - POVODNÁ ZEMINA
- B

 - TRÁVNIK výsadba
 - ORNICA – 100
 - GEOTEXTÍLIA SYNTETICKÁ MAT. POLYESTER
 - ŠTRKOPIESOK – min.200
 - POVODNÁ ZEMINA
- E

 - TRÁVNIK výsadba
 - ORNICA DOSYP V TERÉNE –0 až 120
 - POVODNÁ ZEMINA
- F

 - PIESOK NA DOSKOK – 400
 - POVODNÁ ZEMINA

Hl. projektant	Ing. arch. Jozef Bednár, Ing. arch. Jozef Los-Chovanec	Architektonický ateliér Nám. Slobody 6 09301 Vranov n.T.	
Projektant			
Investor	Mesto Vranov nad Topľou	Mierka	1 : 50
Stavba	MULTIFUNKČNÝ ŠPORTOVÝ AREÁL PRI ZŠ SÍDLISKO II. VRANOV N.T.	Dátum	05/2017
		Formát	3 x A4
Miesto stavby	Areál ZŠ Sídliisko II. Vranov n.T. č.p: 373, 374	Stupeň	OS a RP
Objekt	SO.06 SKOK DO DIALKY	Č. výkresu	Č.sady
Diel	ACHITEKTONICKO STAVEBNÉ RIEŠENIE	02	
Obsah výkresu	REZY		