



Pôdorys 1.P.P. - Skutkový stav

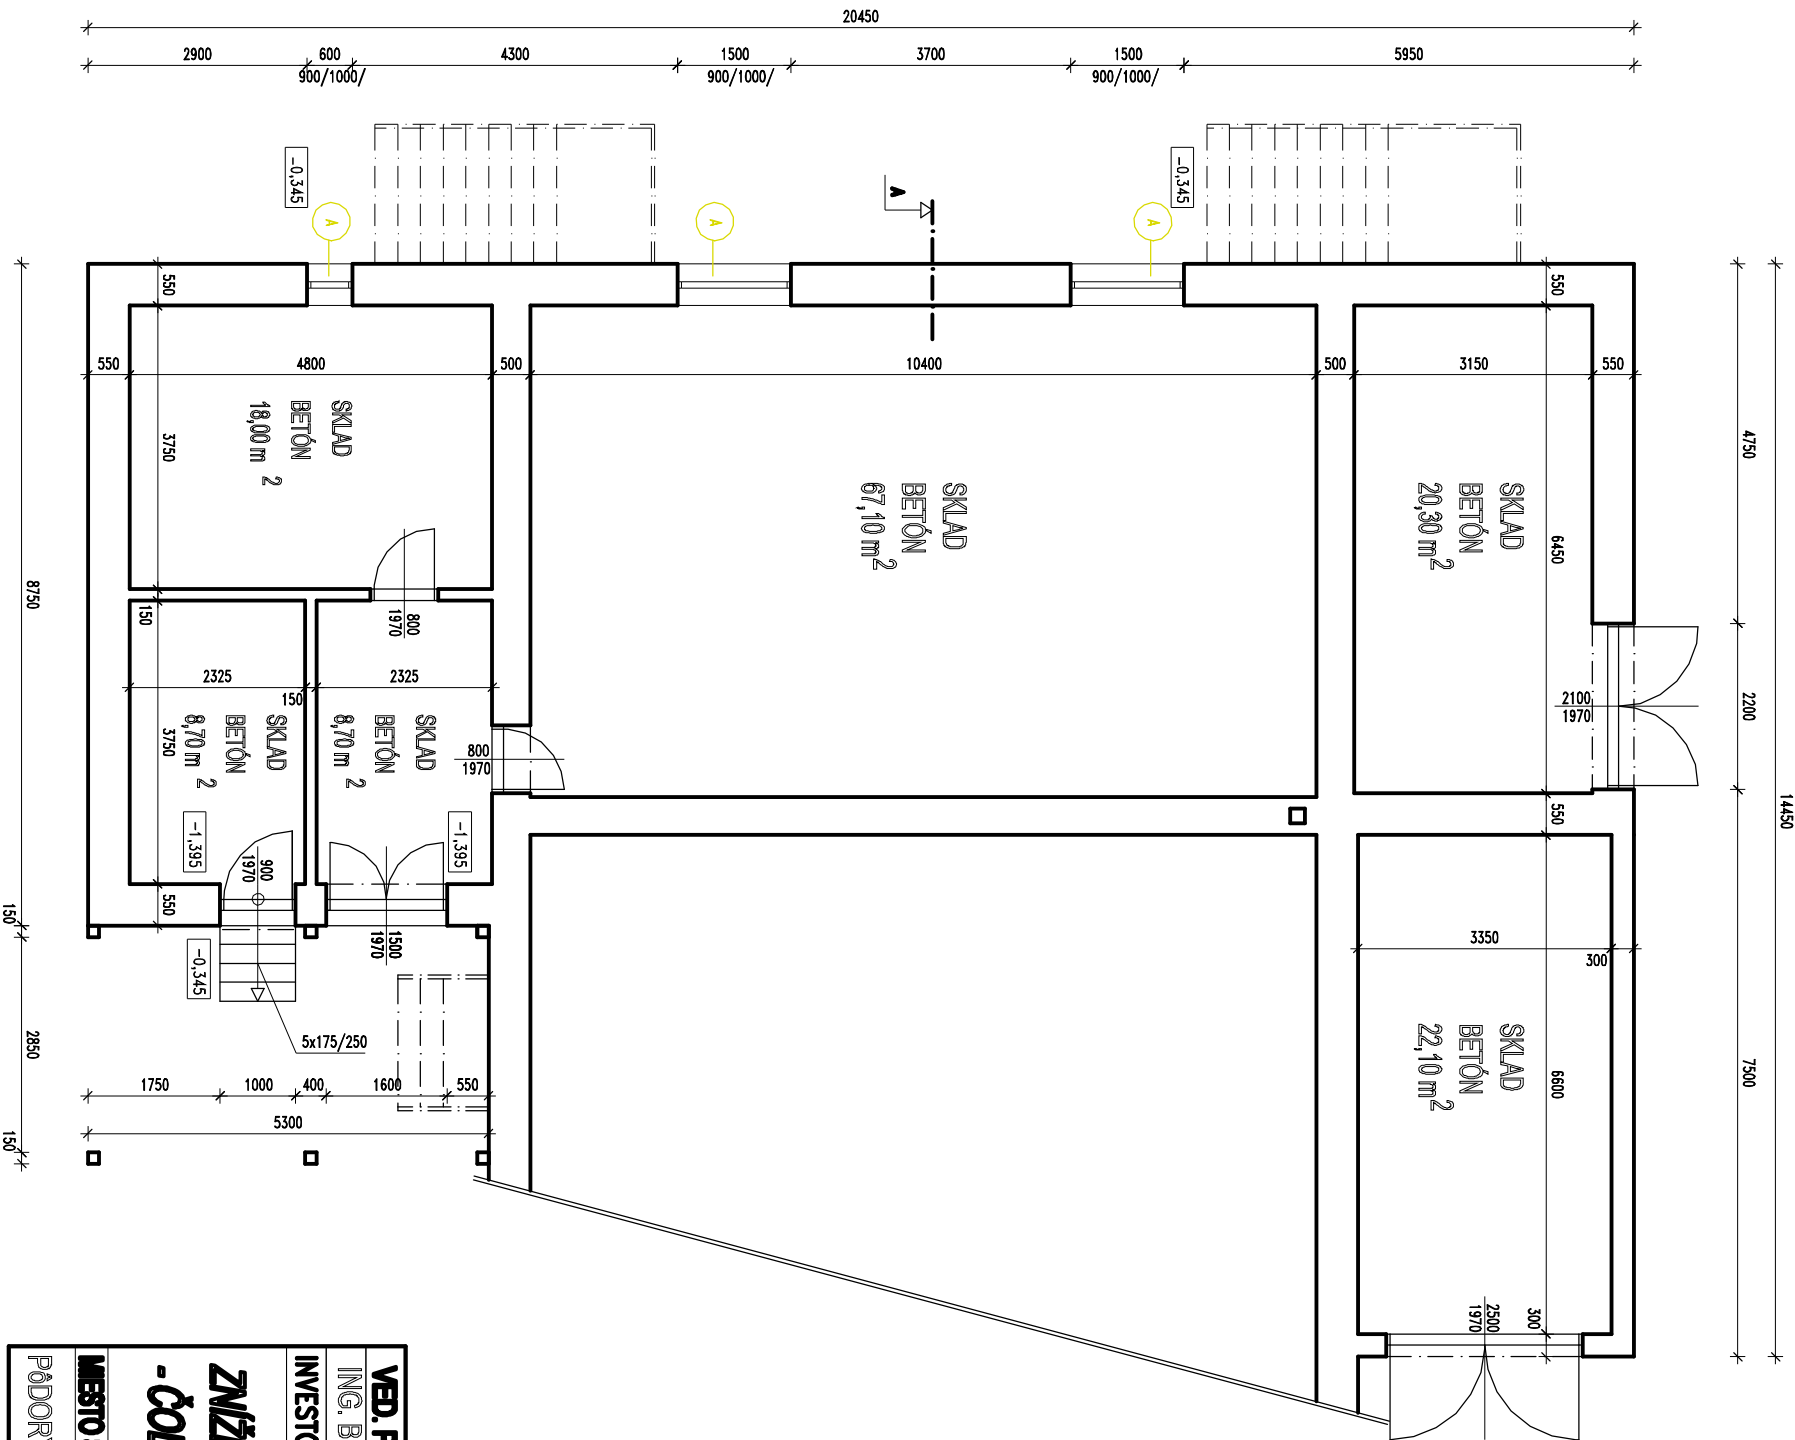

POZNÁMKA

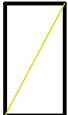

KONŠTRUKCIE URČENÉ NA BÚRANIE

ASANÁCIA DREVENÝCH OKIEN A DVERÍ
ASANÁCIA OPLECHOVANÍ PARAPETOV OKIEN

VED. PROJ.	KRESL.	VYPRACOVAL	KONTROLOVAL	STAVOMAT
ING. B. MÁTĚ	ING. ARCH. Z. MÁTĚ	ING. ARCH. Z. MÁTĚ	ING. B. MÁTĚ	Ing. Barnabáš Máte autORIZOVANÝ STAVEBNÝ inžinier licenčná č. 3349/A*1
INVESTOR : OBEC ČOĽTOVO				Trhové námestie č. 6 979 01 Rim. Sobota
ZNÍŽENIE ENERG. NÁROČNOSTI KULT. DOMU - ČOĽTOVO				
Miesto stavby: ČOĽTOVO				Č. PARCELY:
Pôdorys 1.P.P. - Skutkový stav				STUPEŇ P MÉRKA Č. VÝKR. 1:100 A-1