



POHĽAD BOČNÝ

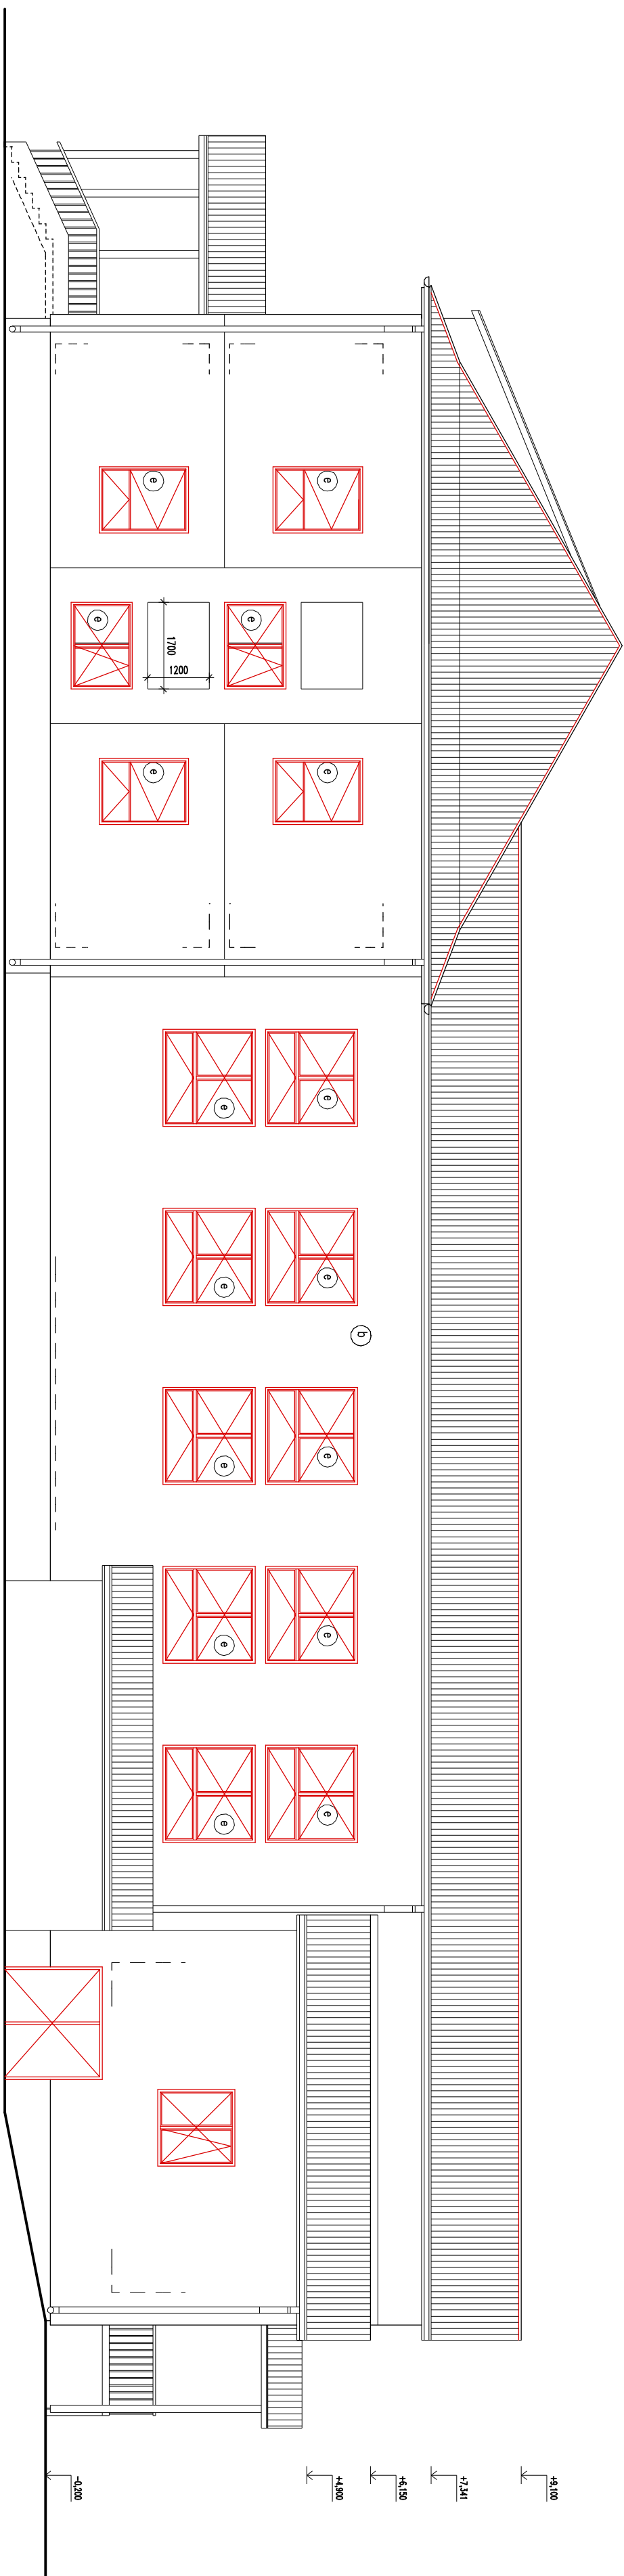

POHĽAD ZADNÝ

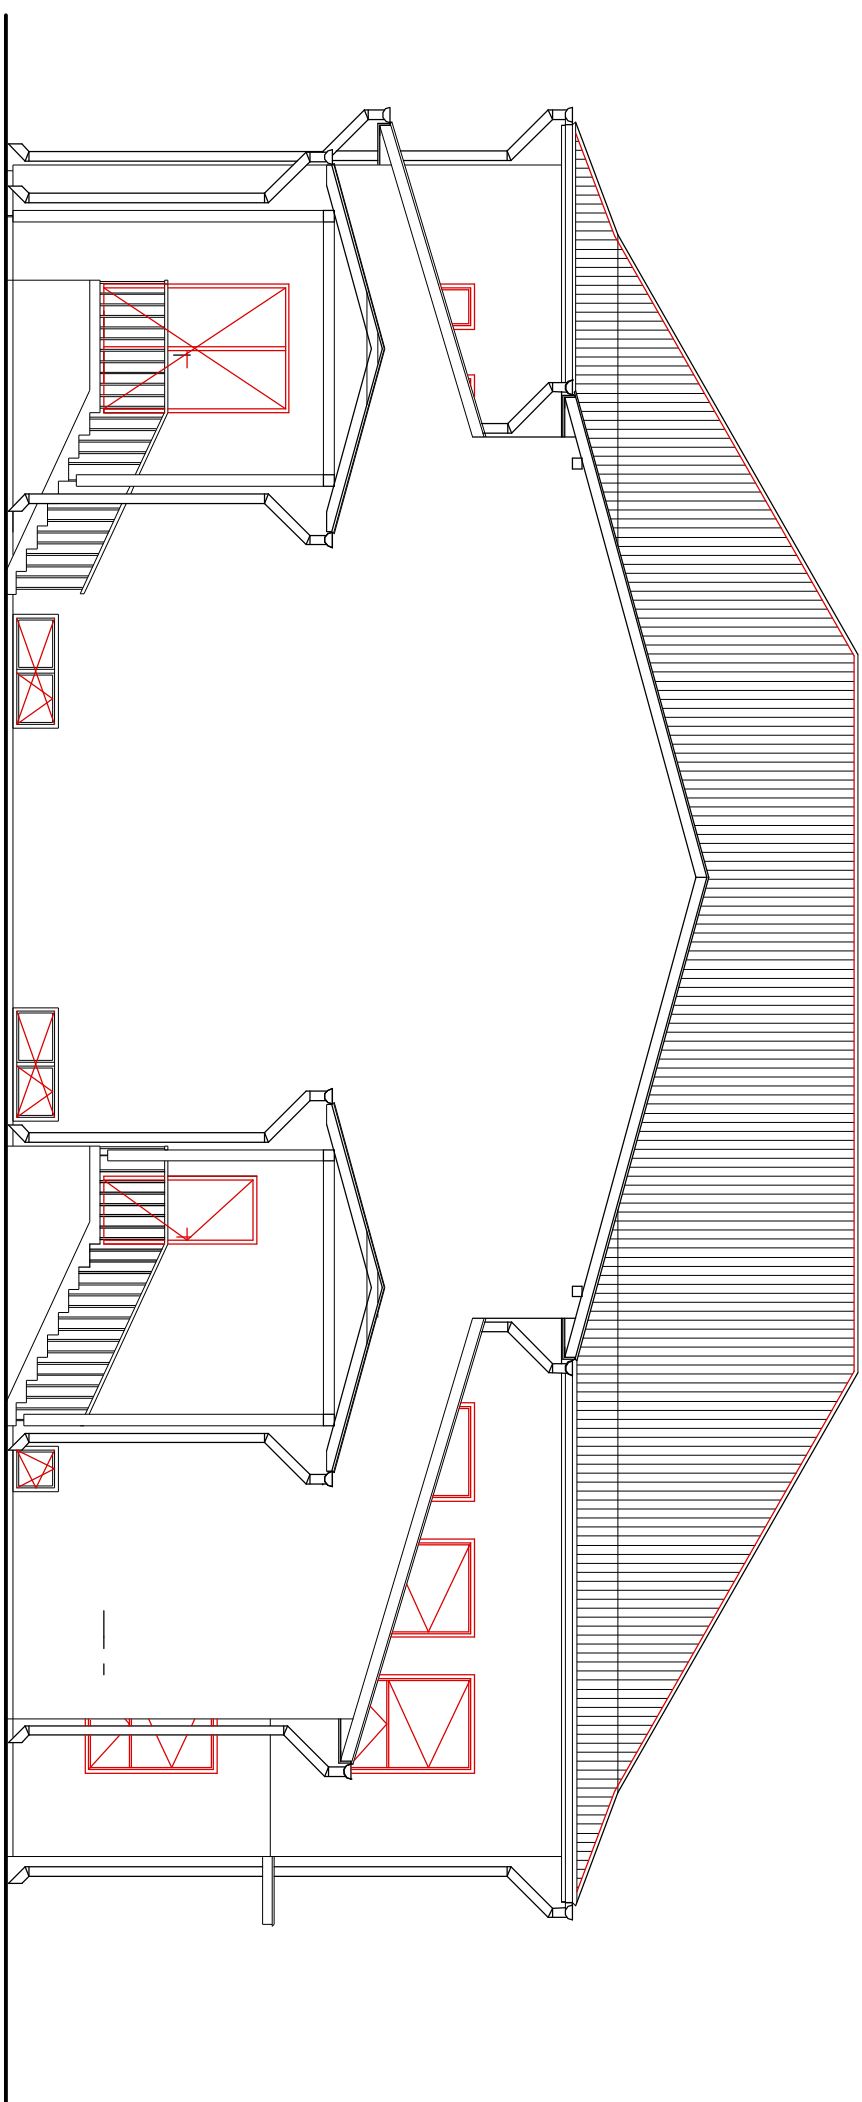

POZNÁMKA

LEGENDU A VÝŠKOVÉ KÓTY VIĎ. VÝKR. 7, A-12

VED. PROJ.	KRESIL.	VYPRACOVAL.	KONTROLOVAL.	STAVOMAT
ING. B. MATĚJKA	ING. ARCH. Z. MATĚJKA	ING. ARCH. Z. MATĚJKA	ING. B. MATĚJKA	Ing. Barabáš Ľuboslav autORIZOVANÝ STAVEBNÝ inžinier licencia č. 3349/A-1 Tichové námestie č. 6 979 01 Rim. Sobota
INVESTOR : OBEC ČOĽTOVO				1:100
ZNÍŽENIE ENERG. NÁROČNOSTI KUL.T. DOMU - ČOĽTOVO				1:100
MESTO STAVBY : ČOĽTOVO				1:100
Č. PRÁCEJ : 112015				1:100
POHĽAD ZADNÝ, POHĽAD BOČNÝ				1:100
STUPEŇ : P				1:100
MĚRKA : Č. VÝKR.				1:100
				A-15