
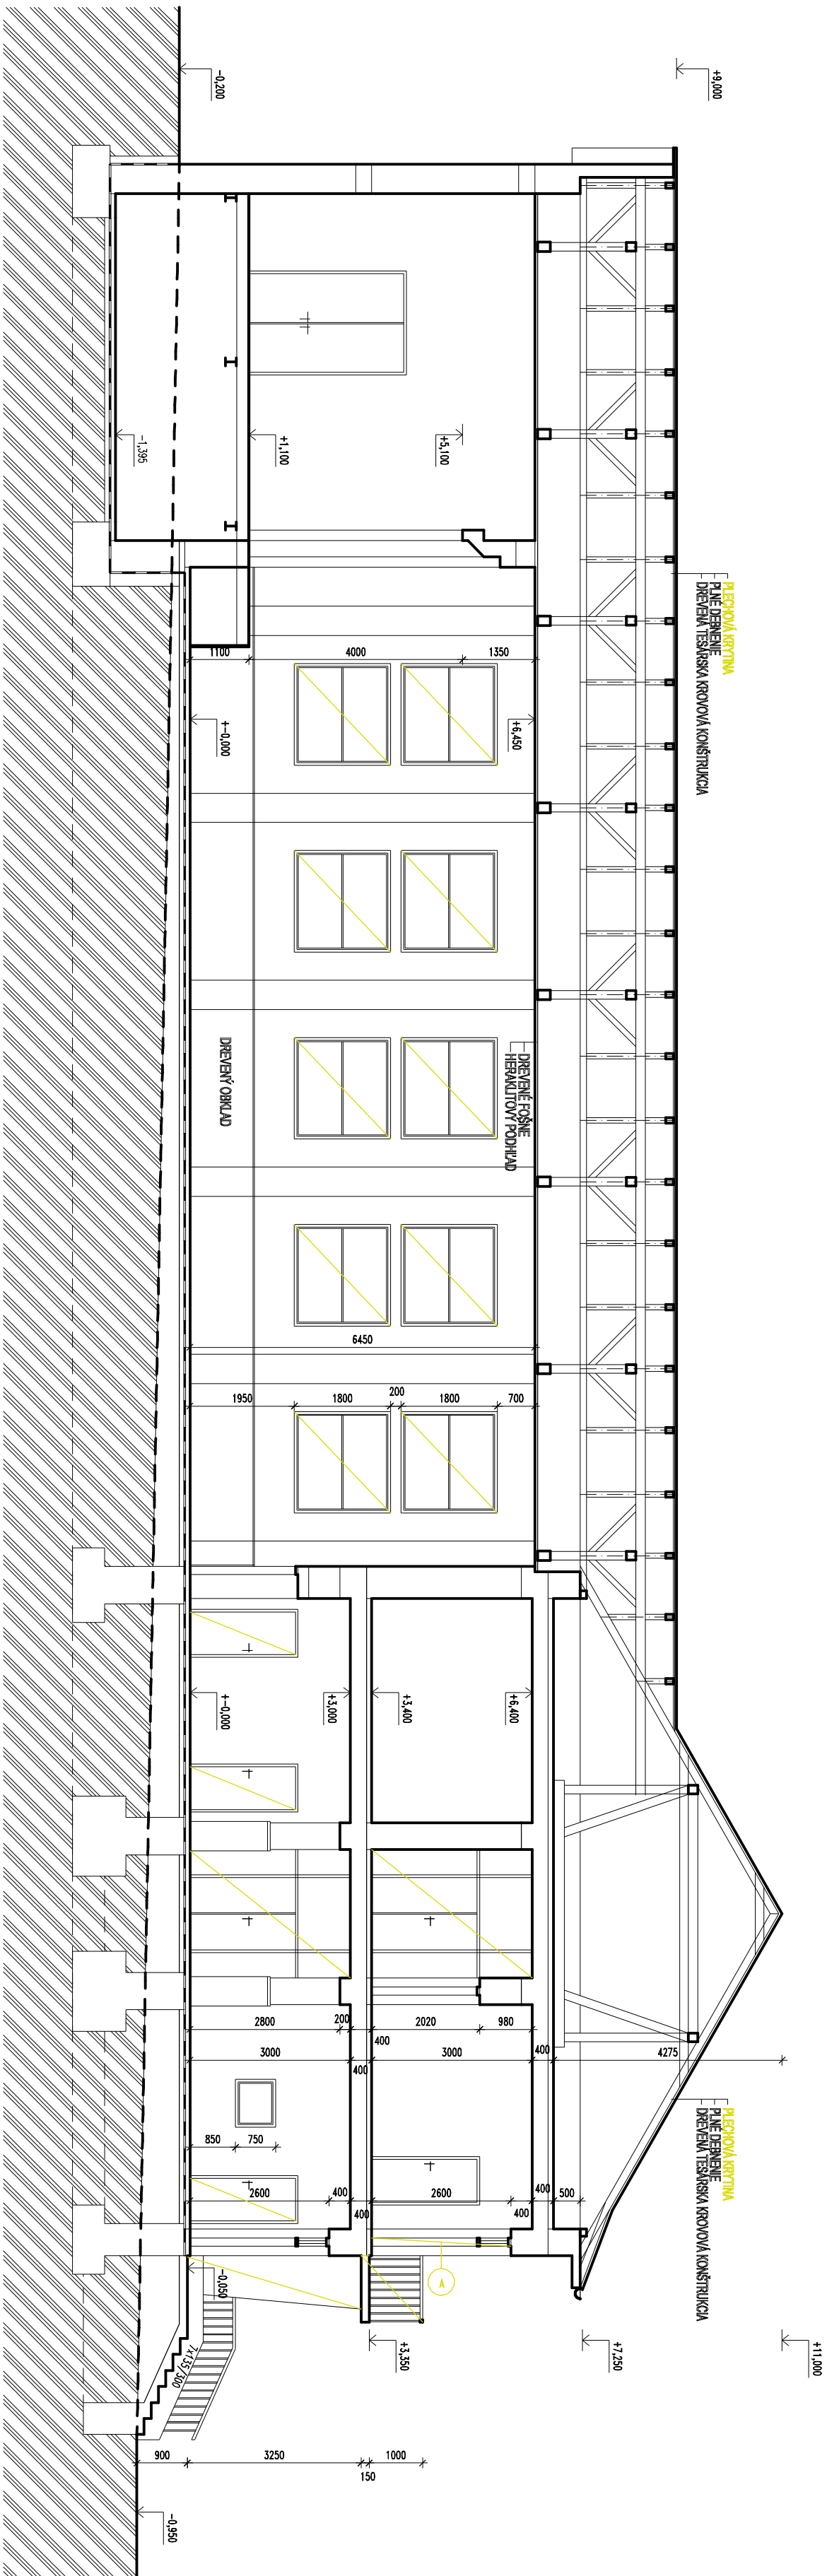


REZ A - A - SKUTKOVÝ STAV

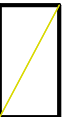

POZNÁMKA

-  KONŠTRUKCIE URČENÉ NA BÚRANIE
- ASANÁCIA DREVENÝCH OKIEN A DVERÍ
- ASANÁCIA OPLECHOVANÍ PARAPETOV OKIEN

VED. PROJ.				KRESL.	VYPRACOV.	KONTROLOV.	STAVOMAT
ING. B. MATĚJ		NG. ARCH. Z. MATĚJ		NG. ARCH. Z. MATĚJ		ING. B. MATĚJ	Ing. Barnabáš Hladík autORIZOVANÝ STAVEBNÝ inženýr (osoba) č. 3349/A/1 Trhové náměstí č. 6 979 01 Rm. Souda
INVESTOR : OBEC ČOLTOVO							
ZNÍŽENIE ENERG. NÁROČNOSTI KULT. DOMU - ČOLTOVO							
MESTO STAVBY: ČOLTOVO				Č. PARCELY:			
REZ A - A - SKUTKOVÝ STAV							
DÁTUM: 11/2015				STUPEŇ: P			
MERKA: 1:100				Č. VVR. A-4			