



REZ B - B - SKUTKOVÝ STAV

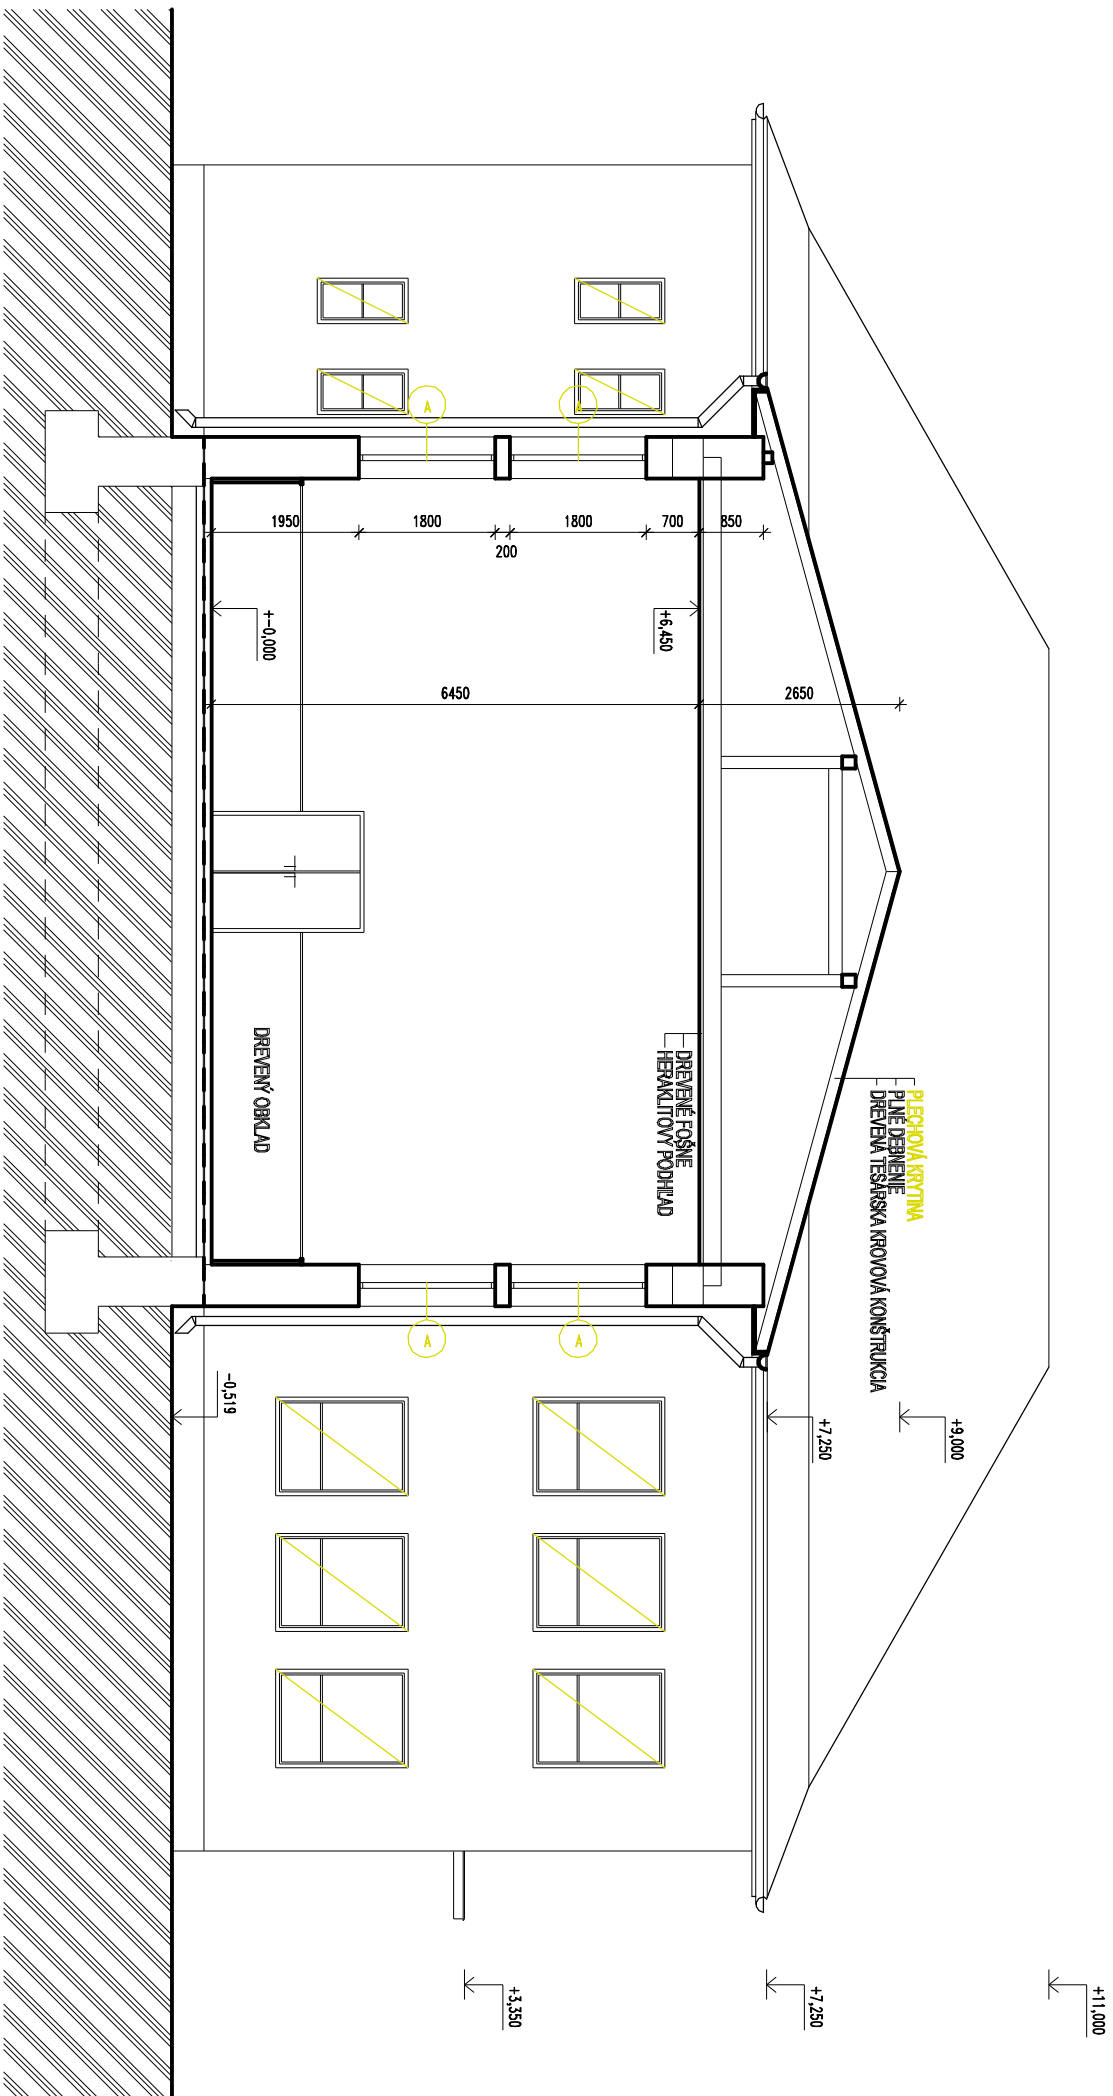

POZNÁMKA

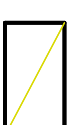

KONŠTRUKCIE URČENÉ NA BÚRANIE

ASANÁCIA DREVENÝCH OKIEN A DVERÍ

ASANÁCIA OPLECHOVANÍ PARAPETOV OKIEN

VED. PROJ.	KRESIL.	VYPRACOVAL	KONTROLOVAL	STAVOMAT
ING. B. MATĚ	ING. ARCH. Z. MATĚ	ING. ARCH. Z. MATĚ	ING. B. MATĚ	Ing. Barnabáš Matěj autorizovaný stavební inženýr (licence č. 3349*A*1 Třihovské náměstí č. 6 979 01 Rim. Sobota
INVESTOR : OBEC ČOLTOVO				
ZNIŽENÍ ENERG. NÁROČNOSTI KULT. DOMU - ČOLTOVO				
MÍSTO STAVBY : ČOLTOVO		Č. PARCELY :		DÁTUM 11/2015
REZ B - B - SKUTKOVÝ STAV				STUPEŇ P MÍRKA 1:100 Č. VÝKR. A-5