


POHLAD ZÁPADNÝ - pôvodný stav

- ① BRIZOLITOVÁ OMIETKA
- ② HLADENÁ OMIETKA
- ③ UMELÝ KAMEŇ
- ④ VÝPLNE OTVOROV - PLASTOVÝ RÁM, IZOLAČNÉ DVOUSKLO

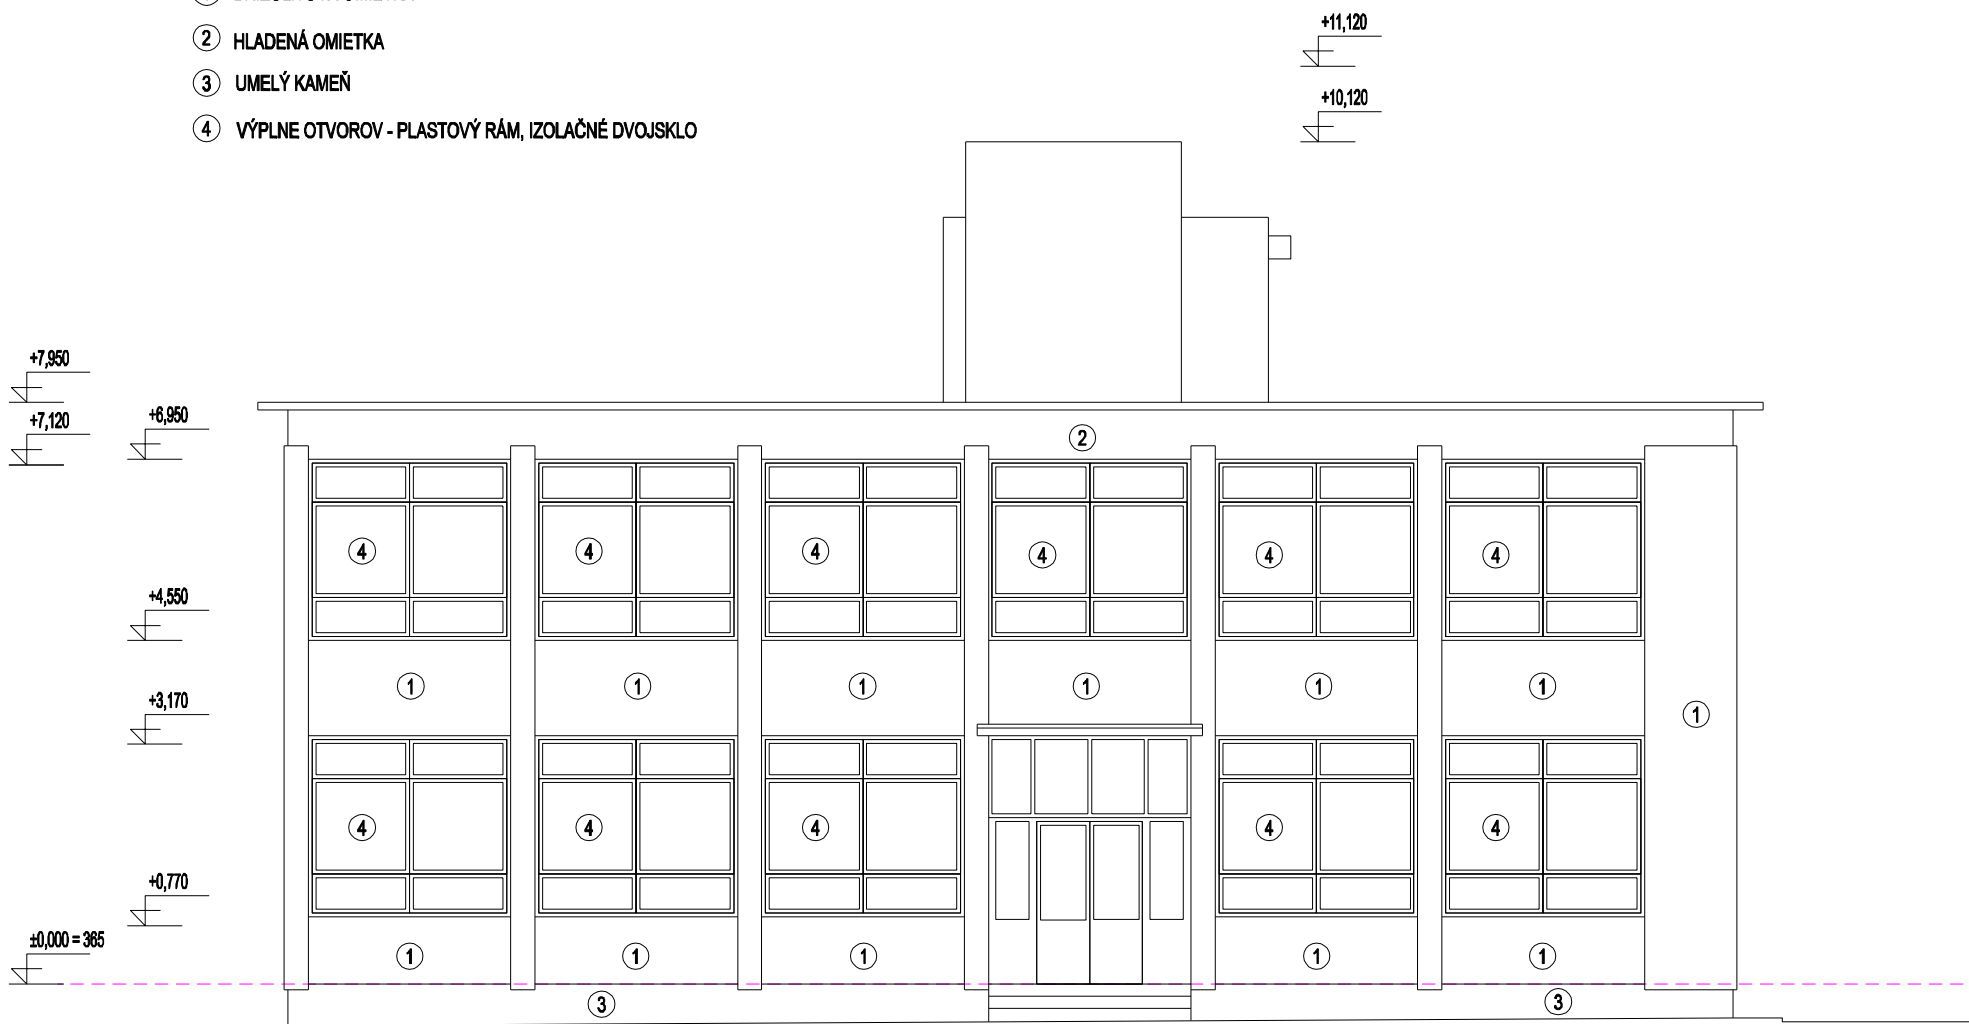

POHLAD SEVERNÝ - pôvodný stav

architektúra

MARTIN ŠKOVIERA

AKCIA			
Obec Viglaš– zateplenie objektu školy SO.01 – Pavilón s kotolňou			
INVESTOR			
Obecný úrad Viglaš 962 02 Viglaš			
VYPRACOVAL	architektúra, s.r.o. J. R. Poničana 841/104 962 23 Očová tel.: 0948 010 644 mail: architektura@mail.t-com.sk		PODPIS
Ing. arch. Ivana Mercellová			
NÁZOV VÝKRESU	POHĽADY pôvodný stav		MIERKA
			1 : 100
DÁTUM	STUPEŇ PROJEKTU	ČÍSLO VÝKRESU	04
02 - 2017	PpSP	ČASŤ PROJEKTU	E
POZNÁMKA			