


Pôdorys poschodia - pôvodný stav

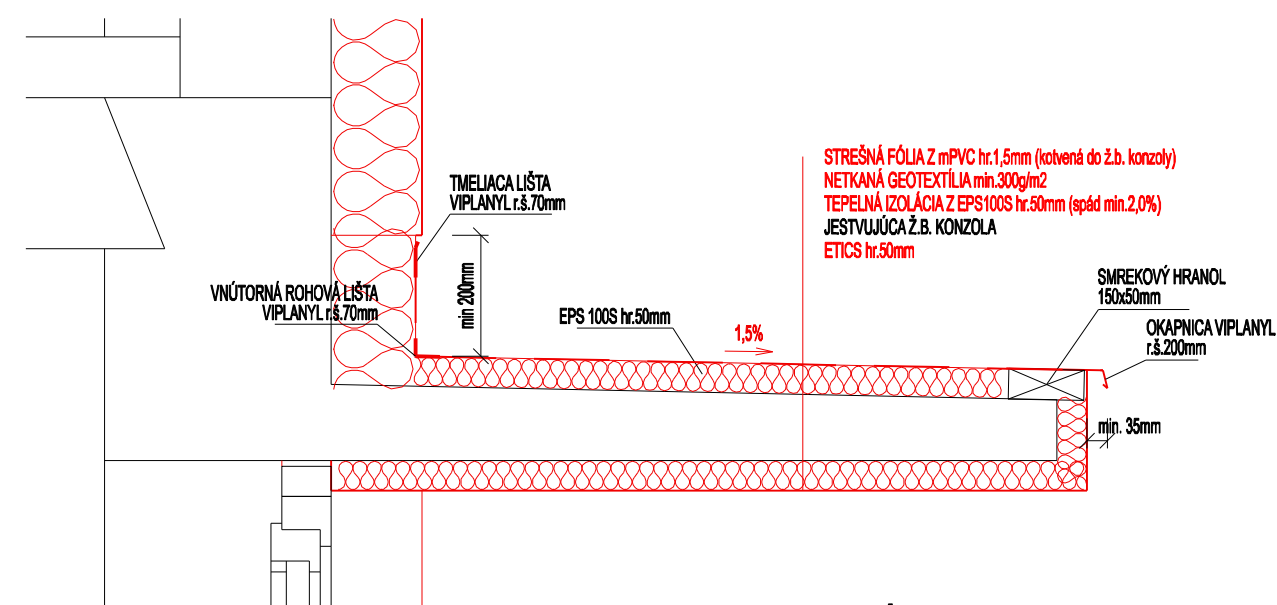

ZATEPLENIE MARKÍZY

LEGENDA MIESTNOSTÍ:

ČÍSLO MIESTNOSTI	NÁZOV MIESTNOSTI	PLOCHA m ²	PODLAHA
2.01	SCHODISKO	11,38	LIATE TERACCO
2.02	UČEBŇA	52,45	PVC
2.03	UČEBŇA	57,29	PVC
2.04	KABINET	19,60	PVC
2.05	UČEBŇA	62,04	PVC
2.06	KABINET	20,21	PVC
2.07	UČEBŇA	62,04	PVC
2.08	KABINET	15,74	PVC
2.09	PREDSIEN	4,17	PVC
2.10	UČEBŇA	56,91	PVC
2.11	UČEBŇA	52,96	PVC
2.12	SCHODISKO	11,38	LIATE TERACCO
2.13	RESPIRIUM	38,41	KERAMICKÁ DLAŽBA
2.14	ŠPECIÁLNA UČEBŇA	77,49	PVC
2.15	KABINET	22,57	PVC
2.16	PREDSIEN	5,75	PVC
2.17	RESPIRIUM	38,41	KERAMICKÁ DLAŽBA

architektúra

MARTIN ŠKOVIERA

AKCIA

Obec Viglaš – zateplenie objektu školy
SO.01 – Pavilón s kotlíňou

INVESTOR

Obecný úrad Viglaš
962 02 Viglaš

VYPRACOVAL

architektúra, s.r.o.
J. R. Poničana 841/104
962 23 Očová
tel.: 0948 010 644
mail: architektura@mail.t-com.sk

PODPIS

NÁZOV VÝKRESU

Pôdorys poschodia
navrhovaný stav

MIERKA

1 : 100

DÁTUM

02 - 2017

STUPEŇ PROJEKTU

PpSP

ČÍSLO VÝKRESU

07

ČASŤ PROJEKTU

E

POZNÁMKA