


schéma zapojenia

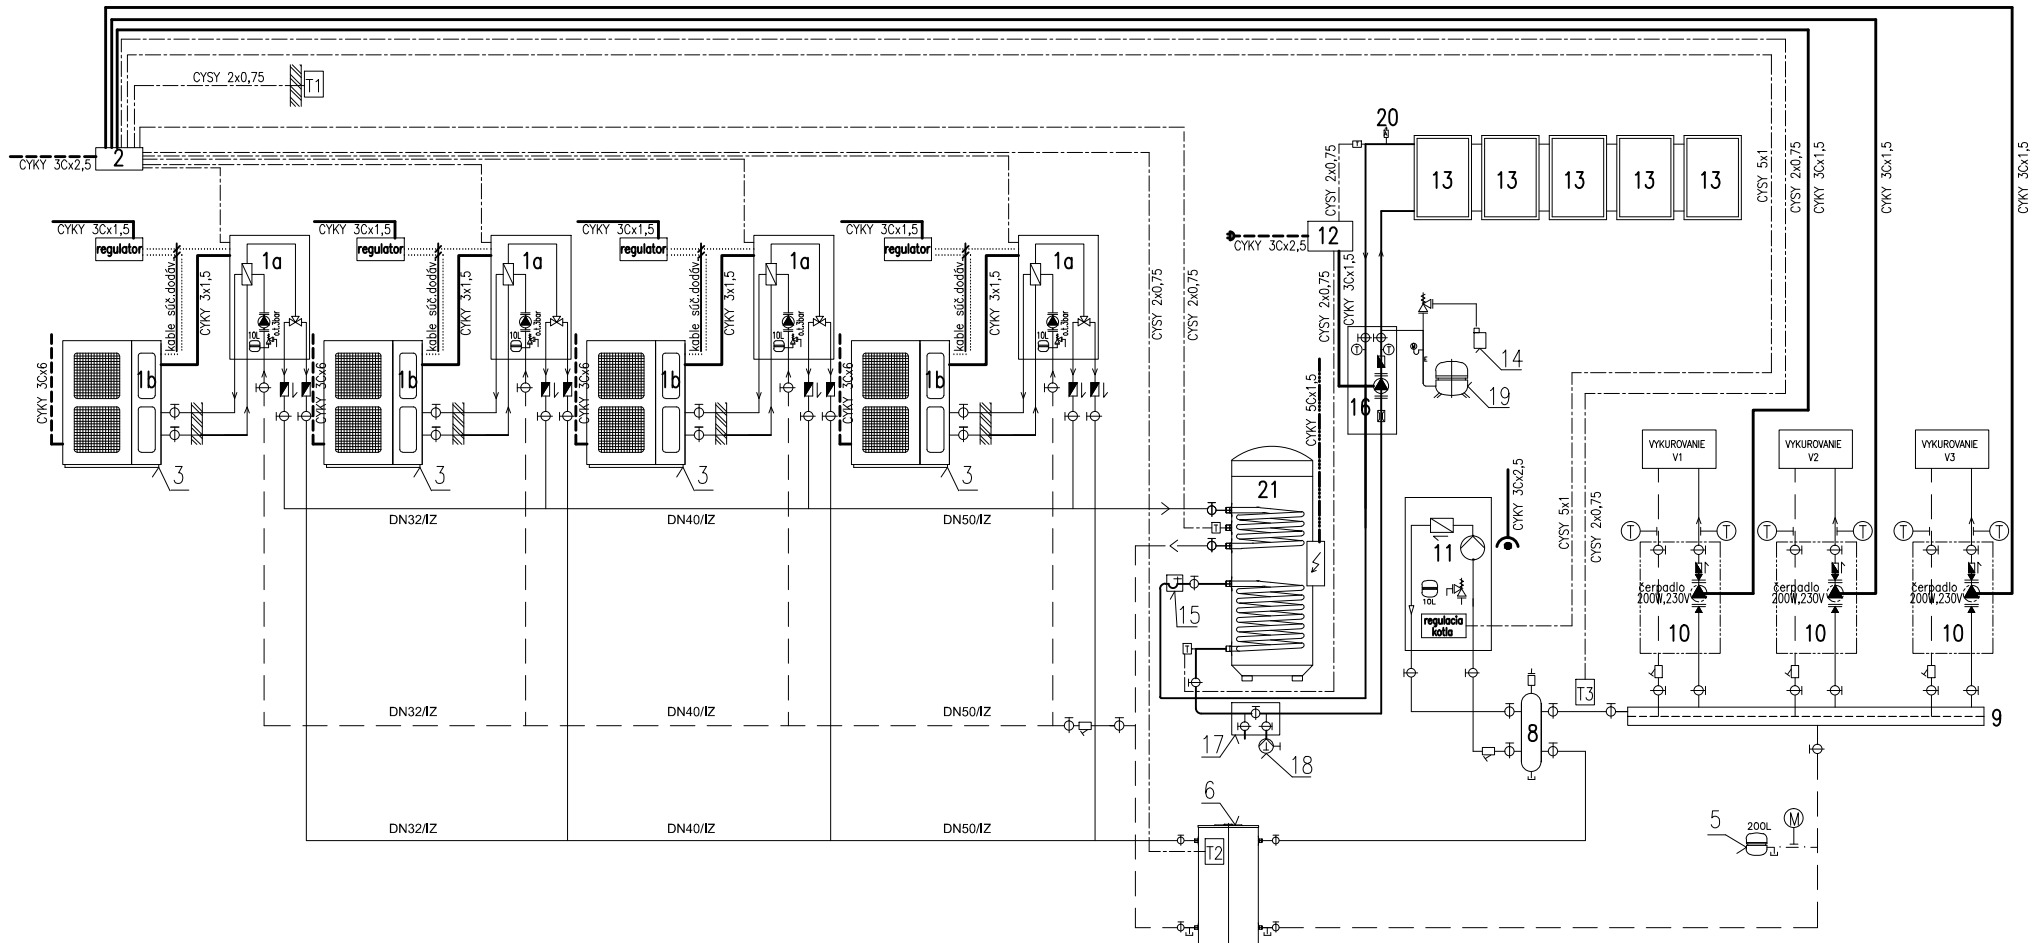

Pripojenie zariadení upresniť podľa skutočne dodaných typov a výkonov a pokynov výrobcov

ELEKTROINSTALÁCIA

Napätiová sústava: 3+NPE, str., 400V, 50Hz, TN-S
Ochrana živých častí STN 332000-4-41: základná - zábranami a krytmi, izoláciou
doplnková - prúdovým chráničom
Ochrana neživých častí: samočinným odpojením od zdroja v sieti TN

Hlavný inž. projektu	Zodpoved. projektant	Kreslil		
Ing. Košnar J.	Ing. Mészáros Peter	Ing. Mészáros Peter		
Miesto stavby: Santovka, č.parc.: 1597/67				
Investor : UVTOS Želiezovce				
Akcia :			Formát	2 x A4
Komplexná obnova AB s ubytovňou Santovka			Dátum	02/2016
			Účel	projekt stavby
			Mierka	%
			Software	ZWCAD 2011 CZ
Charakter: obnova			Číslo výkresu	
Výkres: schéma zapojenia			E-03	